

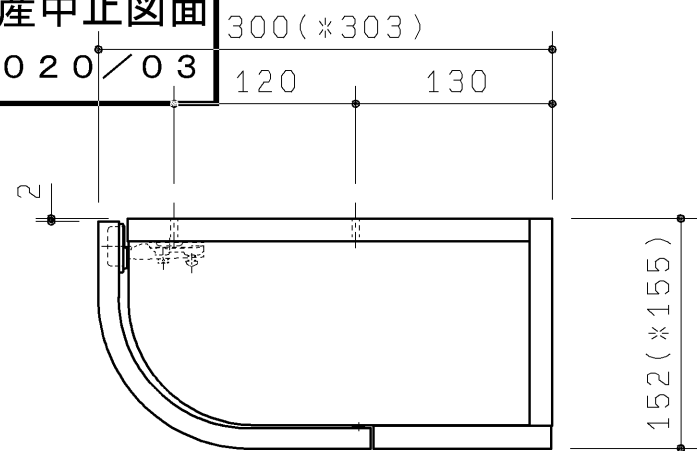
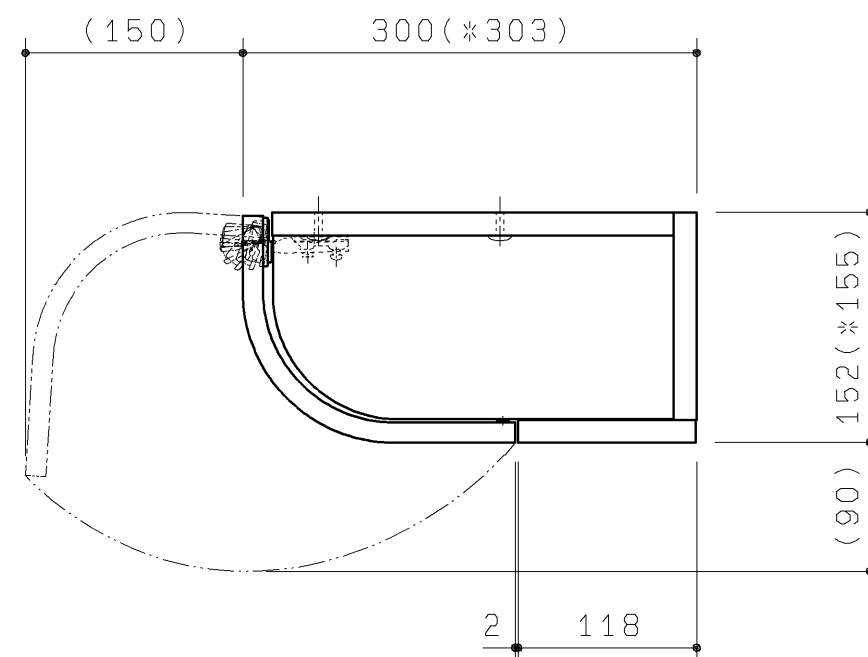


生産中止図面

2020/03

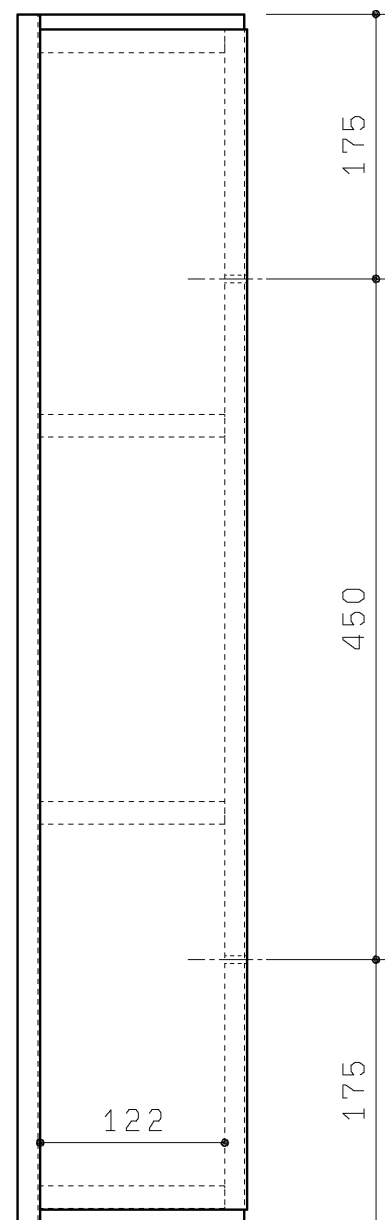

()内※寸法はライトアクアの場合

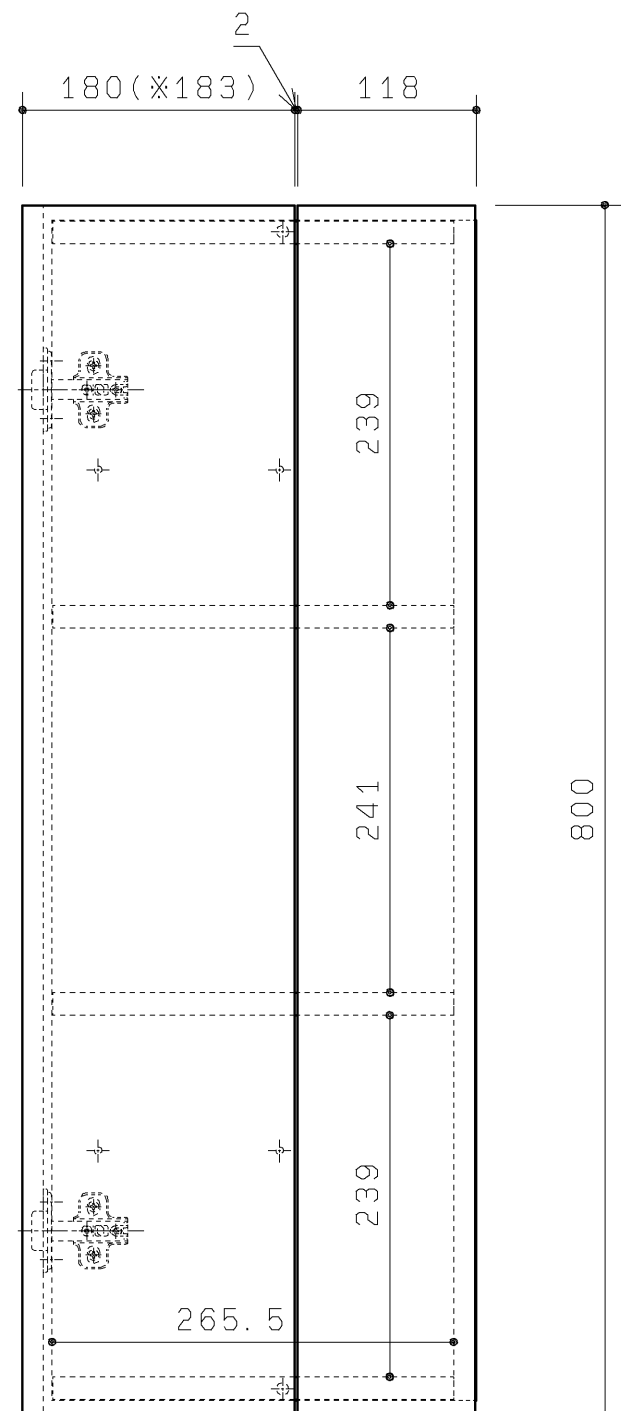

開口状態図

※扉開閉のため、吊元と反対側に90mm以上の空間が必要です。
※扉開閉のため、吊元側に150mm以上の空間が必要です。
※製品の天地を逆にすることにより、右壁取付、左壁取付に対応できます。
※図は、左壁取付の場合を示します。

品 番	扉表面色
UGW301Q#DB	ダークブルー
UGW301YQ#NR2	ナチュラルウッド（横木目）
UGW301YQ#SD	スーパーダーク（横木目）
UGW301YQ#SP	スーパーパール（横木目）
UGW301Q#KW	オブティホワイト
UGW301Q#N11	パールホワイト
UGW301Q#S	ライトアクア
UGW301TQ#NR	ナチュラルウッド（縦木目）
UGW301YQ#MR	ミディアムウッド（横木目）

´ 19. 03廃番
´ 19. 03廃番
´ 19. 03廃番
´ 19. 03廃番
´ 19. 03廃番

同梱部材

品 名	数量（仕様）
化粧キャップ（白）	4ヶ
特殊+4.5×50TPねじ	4ヶ
施工説明書	1部

TOTO				第三角法	単位 mm	名称 コーナー収納キャビネット
製図 谷口明	検図 廣田	日付 19. 12. 02	尺度 1 : 5	品番 UGW301Q# / UGW301*Q#		
備考						図番 UGW301Q#