

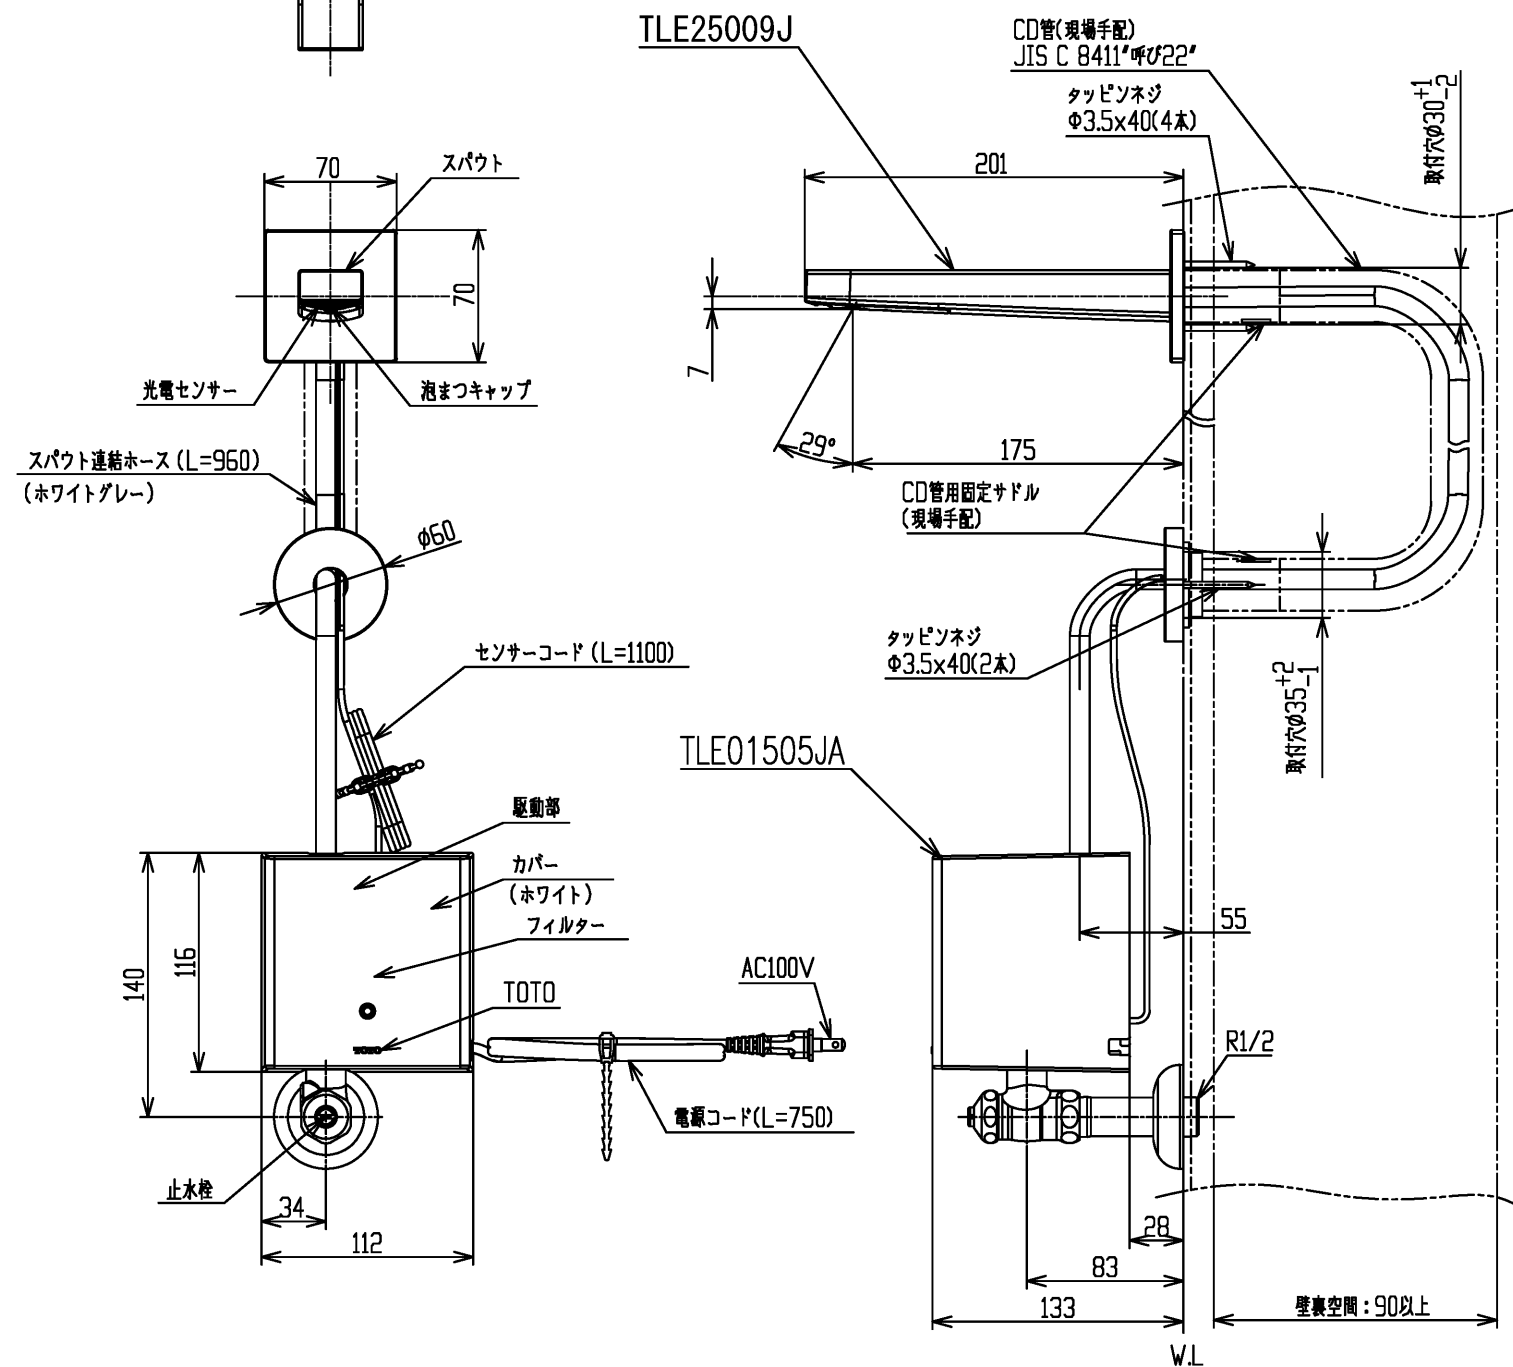


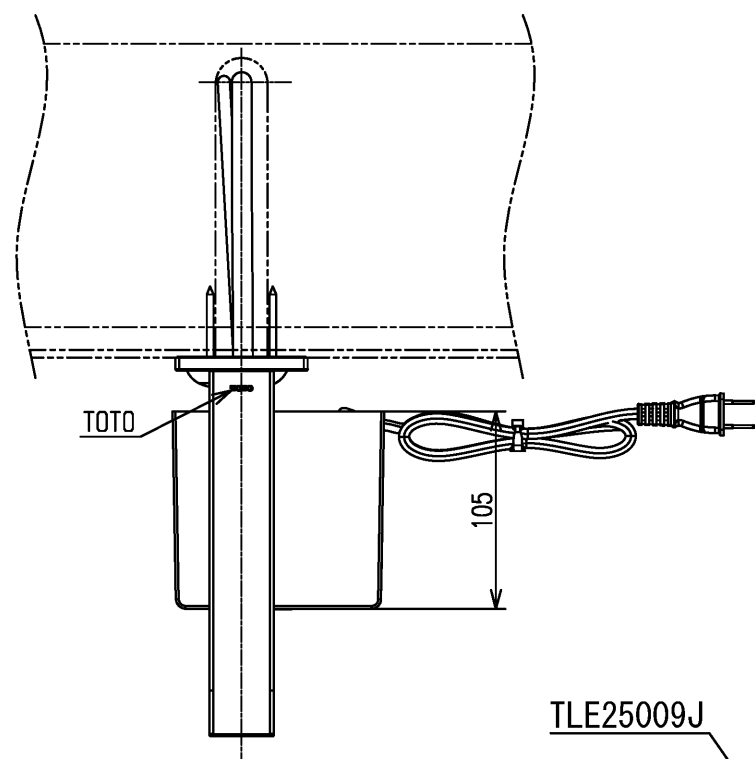

事前施工情報① CD管の固定について

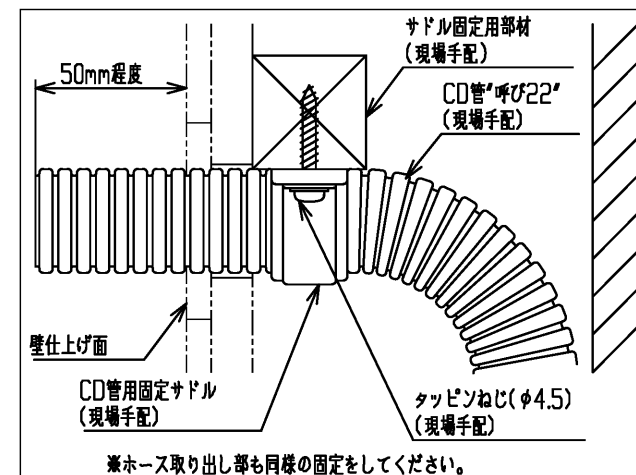

※ホースとセンサーコードを壁裏に通すために、壁仕上げ前にCD管を固定してください。
 ※CD管・サドル・タッピンねじをセットしたオプション品(TN132)を品揃えています。
 ※壁裏空間90mm以上を確保してください。

事前施工情報② 壁穴開けについて

※壁仕上げ材により穴開け方法が異なります。下記要領で穴開けをしてください。
 ※補強のため必ず12mm以上の合板を使用してください。

	タイル仕上げの場合	クロス・ケイカル板等の場合
スパウト固定部取付方法	4~9 12以上 タイル タイル割れ防止用スペーサー スパウト 下地材(合板) ねじ下穴 $\phi 2$(4カ所) ± 2 62.5 下地材(合板) 穴開け寸法 $\phi 30^{+1}_{-2}$	12以上 クロス ケイカル板等 スパウト 下地材(合板) ねじ下穴 $\phi 2$(4カ所) ± 1 $\phi 30^{+1}_{-2}$ 下地材(合板) 穴開け寸法
ホース取出部取付方法	4~9 12以上 タイル 下地材(合板) ねじ下穴 $\phi 2$(2カ所) ホース ± 2 35 タイル部分のみ 穴開け寸法(2カ所) タイル及び 下地材(合板) 穴開け寸法	12以上 クロス ケイカル板等 ホース 下地材(合板) ねじ下穴 $\phi 2$(2カ所) ± 2 35 下地材(合板) 穴開け寸法

※TLE25SP1Aのセット内訳は、TLE25009J+TLE01505JAです。

水道法適合品				単位	名称
TOTO				mm	壁付自動水栓
裏面	検印	日付	尺数		単水栓、AC100V
大原	溝口 工藤	2024-08-01	1:4		
備考				品番	TLE25SP1A
				図番	