

生産中止図面



2015/12

A



B

C


D

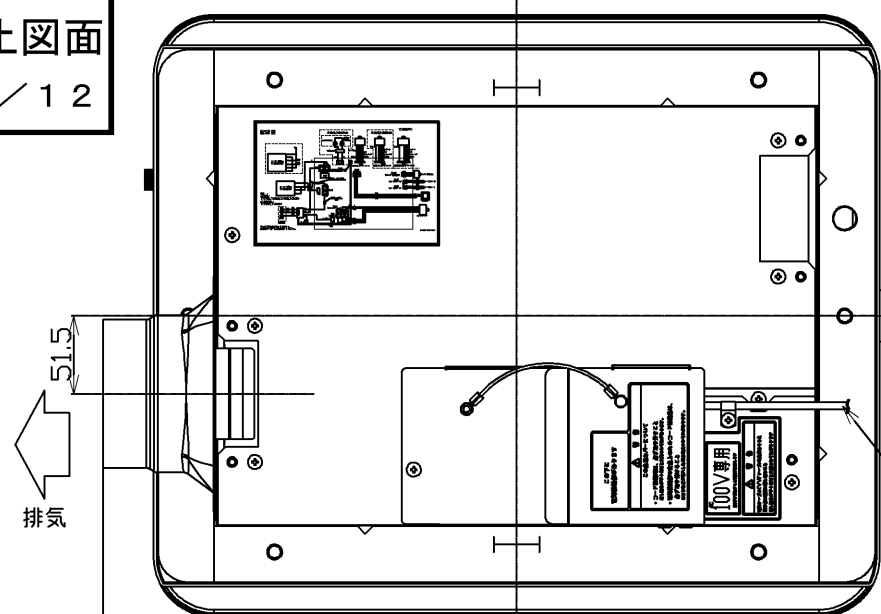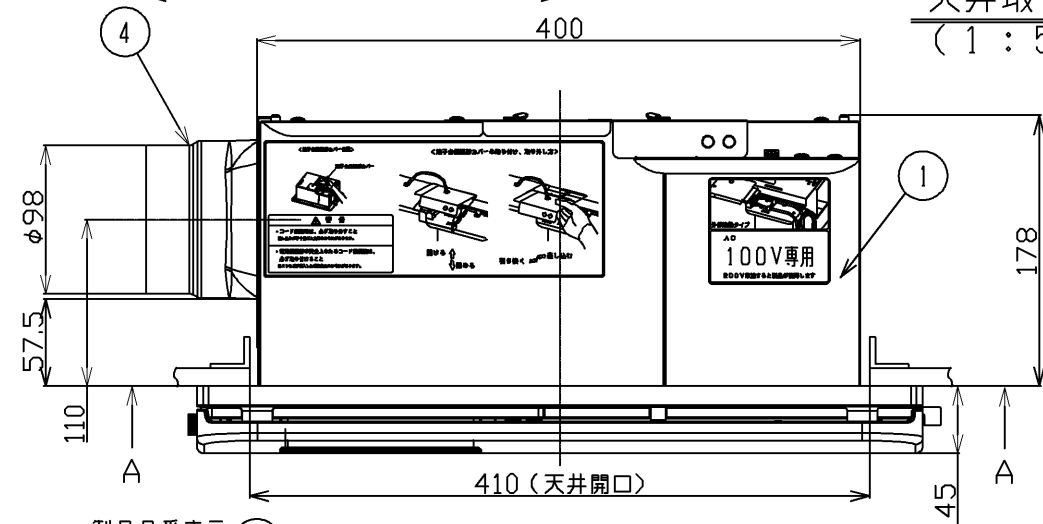天井取付図
(1:5)


製品品番表示

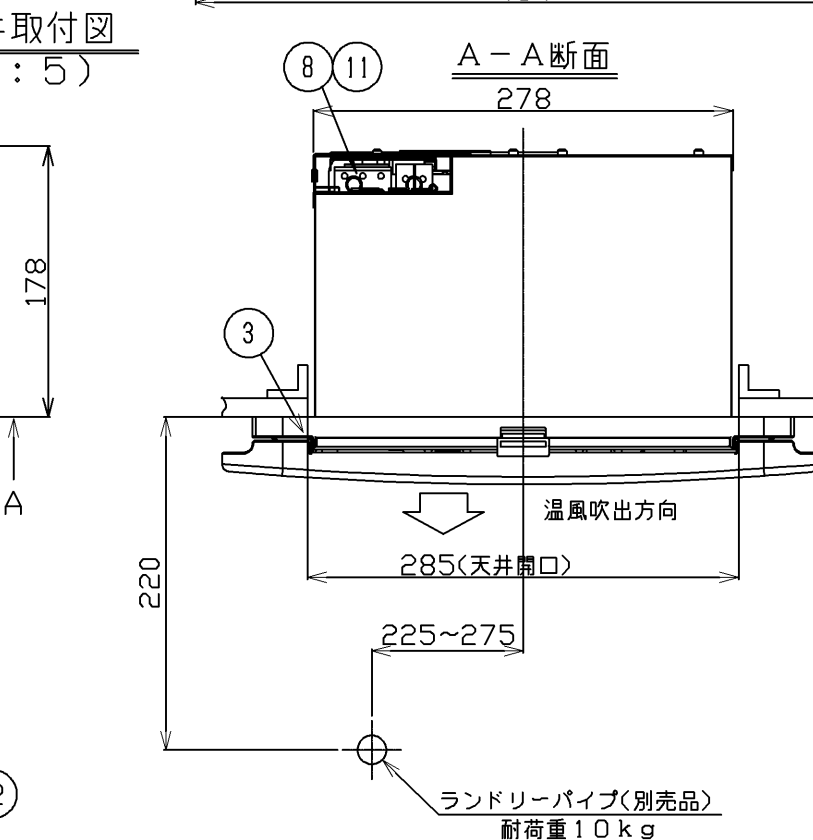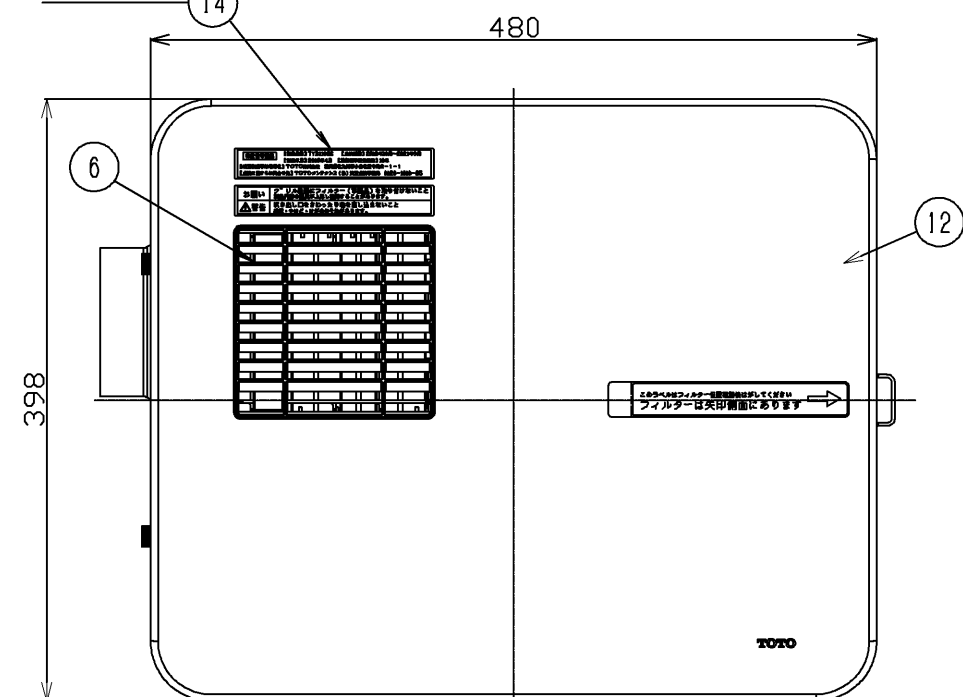


No.	品名	個数	仕様
①	外装ケース	1	SGCC t0.5
②	ケーシング	1	ABS樹脂
③	グリル	1	PP樹脂 色:ETホワイト
④	排気ダクト接続口	1	SECD+カチオン電着 t0.8
⑤	本体基板	1	ABS樹脂
⑥	吹出口	1	PBT樹脂 色:ETホワイト
⑦	リモコン	1	ABS樹脂 色:パールホワイト
⑧	電源端子台	1	速結端子タイプ(温度ヒューズ(102℃)付)
⑨	取付ねじ	7	セルフドリリングねじ 4×40
⑩	マジカルハンガー	2	PP樹脂
⑪	電源端子台カバー	1	SGCC t0.5
⑫	表面パネル	1	PP樹脂 色:ETホワイト
⑬	製品銘版	1	
⑭	特定保守製品ラベル	2	表面ラミネート仕上げ(裏面:強粘着)
⑮	所有者票	1	上質紙
⑯	リモコンコード	1	3芯 6m(リモコンとコネクタ接続)
⑰	製品銘板分割ラベル	1	
—	ファン	1	POM樹脂
—	DCモータ	1	DCブラシレスモータ
—	ヒータ	1	PTCセラミックヒータ

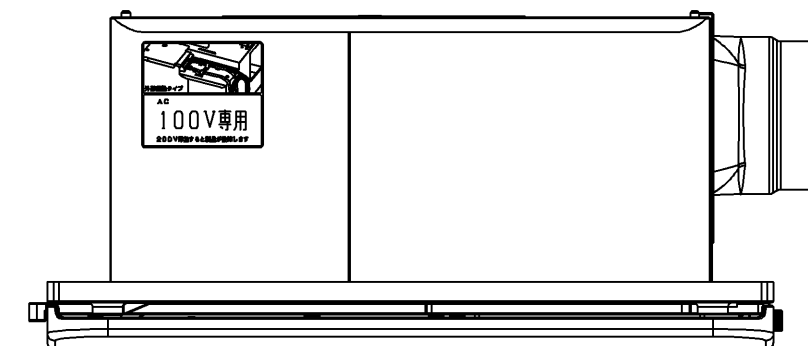

天井から見た図

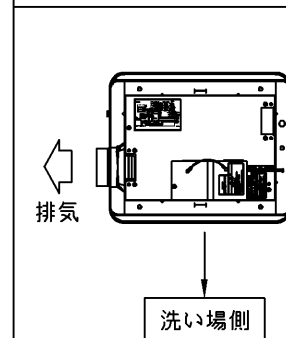

⑩ マジカルハンガー (同梱品)

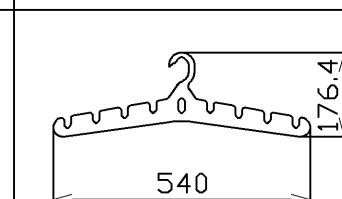

TOTO				単位	mm	名称	浴室換気暖房乾燥機 「三乾王」
製図	設計	検図	承認	尺度	1:5	品番	TYB110GS
大城	飯田	江原	関	中村	日付	2013.03.25	ページ 1/3
備考				1室換気タイプ			

⑦リモコン(生産中止図面)

$$20 \mid 15 \swarrow 12$$

⑦リモコン(同梱品)(1:2)

リモコン開口: 74×93


スイッチボックス[2連]
取付用穴(4ヶ所)

クランプ（北川工業NK-2N相当品）
十字穴付タッピンネジ4×10（Fe クロメート処理 2種満付）

⑮所有者票（1：4）

●天吊りしない場合


- ① (TOTOユニットバス、システムバス化粧鋼板複合パネル天井)
製品質量7,0kgに耐えるように天井パネルを補強してください。
(推奨品:TYK570R)
- ② (他社ユニットバス)
製品質量7,0kgに耐えるように天井パネルを現場に応じて
補強してください。

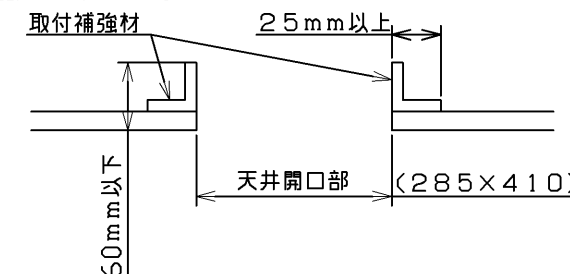


●天井開口

- ① 本体取付用下穴9ヶ所(φ3.5)を開けてください。

- ・本体固定用6ヶ所  印
- ・ダクト用1ヶ所  印
- ・仮固定金具用2ヶ所  印

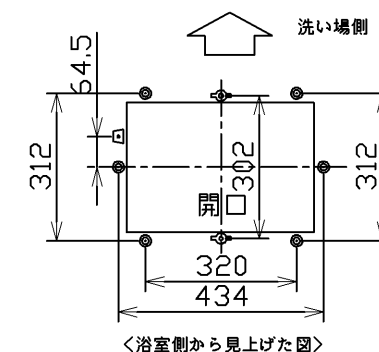


配線図

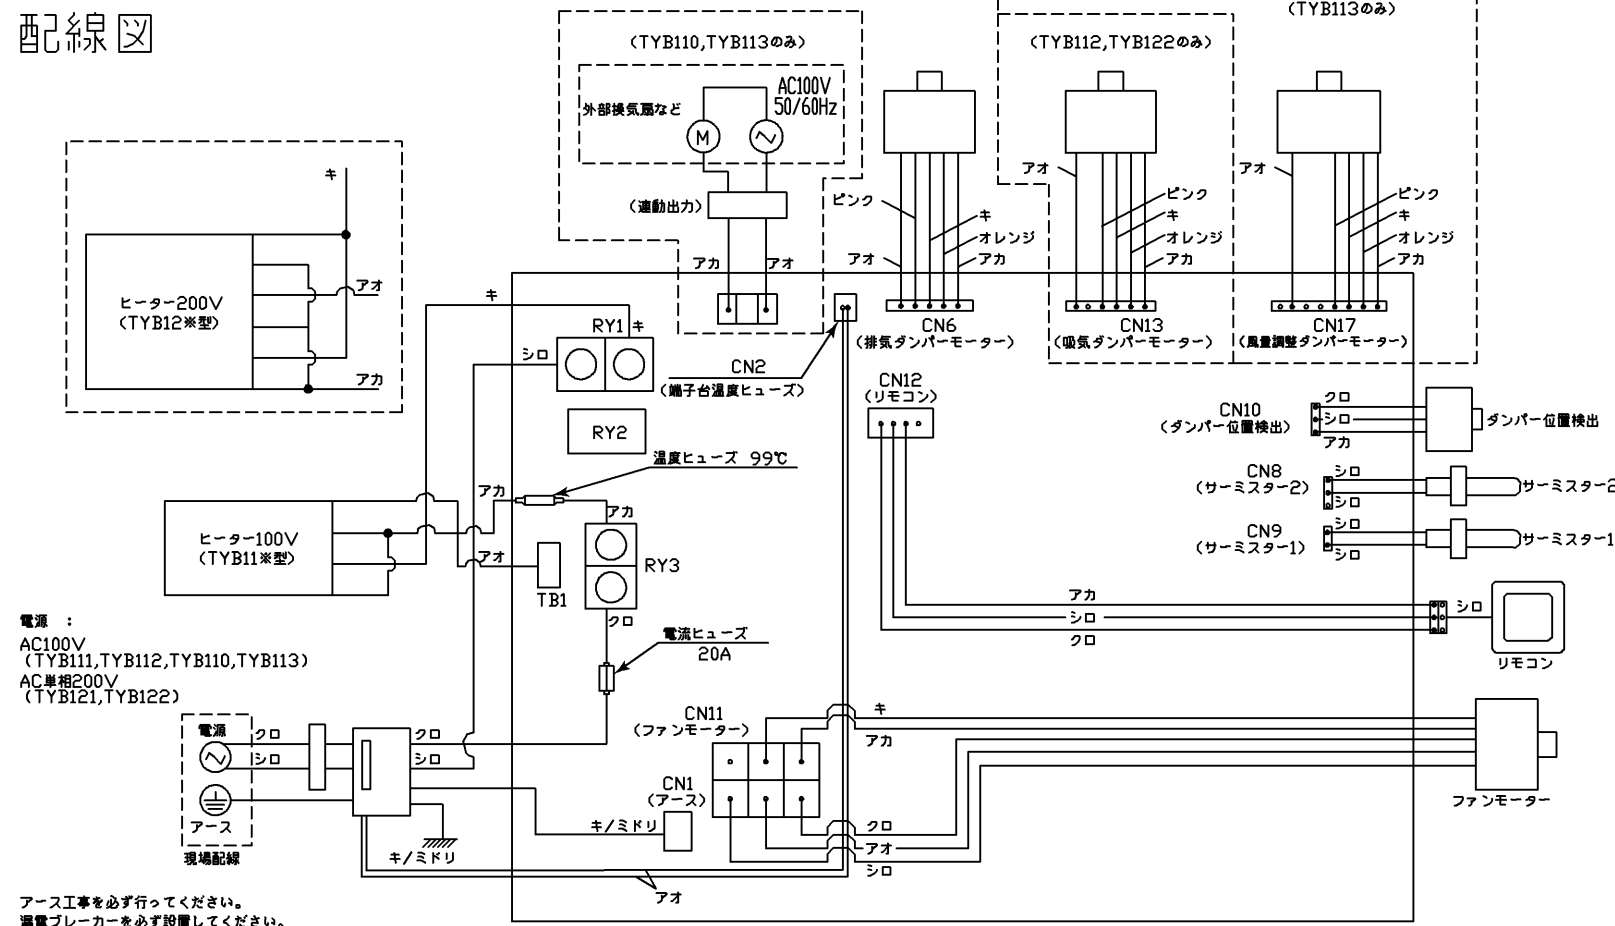

注記

- (1) 製品本体質量：7,0kg
- (2) 天吊りしない場合は必ず取付補強材を取り付けてください。
- (3) 天井面に取付スペースが無い場合、及び天井裏の高さ寸法が250mm未満の場合、取り付けできません。
- (4) 電気容量20Aの分岐ブレーカーで、必ず単独配線とする必要があります。
- (5) 電源端子台にはVVFケーブル(φ2mm)を使用してください。より線は絶対に使用しないでください。
- (6) 塩ビ鋼板天井の場合、天井開口は天井裏側の石膏ボードも同じ寸法で開口してください。
- (7) ランドリーパイプは指定位置に取付けてください。違う場合は性能が落ちます。
- (詳細は設置説明書を参照してください。)
- (8) 本製品は、消防庁告示基準に基づく社団法人 日本電機工業会が定めた自主基準に適合しています。
- (9) 本製品は、消費生活用製品安全法「長期使用製品安全点検制度」で指定された「特定保守製品」です。
- (10) 法定点検時期お知らせ機能付き。(点検時期になるとリモコンに「888」が点滅表示されます。)
- (11) 設計標準使用期間：10年

TOTO

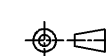

單位	mm
----	----

名称	
----	--

浴室換氣暖房乾燥機
「三乾王」

品番

TYB110GS

日付	
----	--

2013.03.25

トージ

2/3

製図
大城
備考

設計
飯
田

検図	注 原
----	--------

工	原
---	---

備考

1 室換気タイプ

1


1

1


1

生産中止図面


2015/12

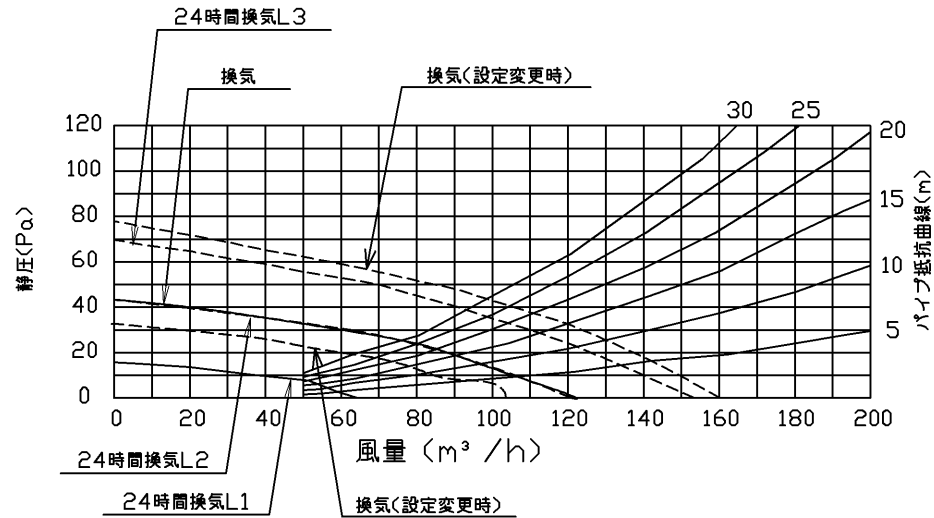

静圧風量特性曲線(換気運転時)

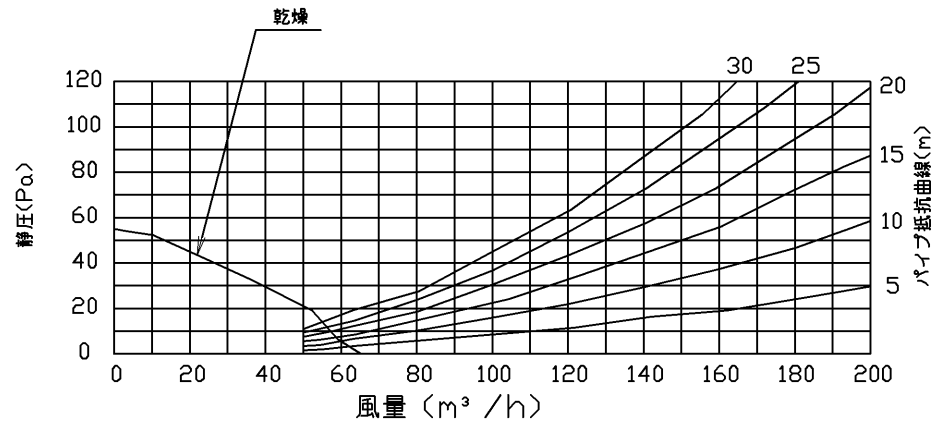

静圧風量特性曲線(乾燥運転時)

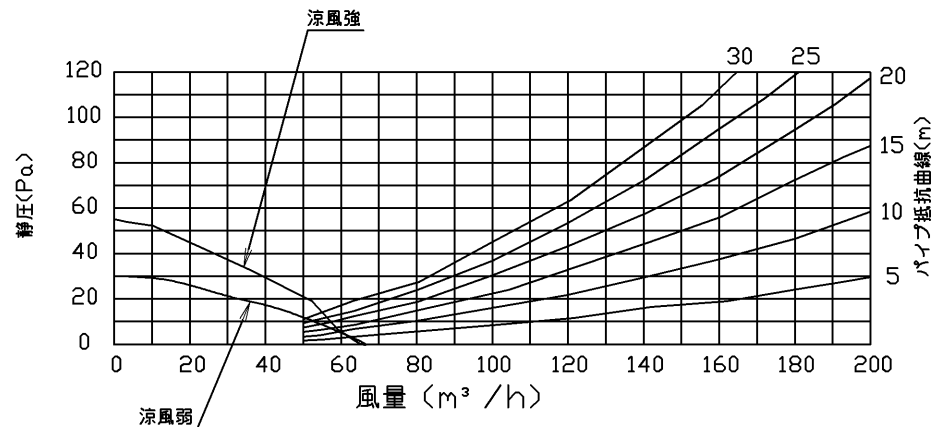

静圧風量特性曲線(涼風運転時)

特性表

機能		周波数 (Hz)	定格消費電力 (W)	換気風量 (m³ /h)	循環風量 (m³ /h)	騒音 (dB)	PTC ヒータ
換気		50 / 60	(9) 11 (18)	(100) 120 (160)	—	(30) 33 (41)	OFF
暖房	強		1280	—	155	42	ON
	弱		1200	—	110	35	ON
乾燥			1270	66	129	43	ON
涼風	強		19	66	129	43	OFF
	弱		10	66	88	35	OFF
24時間換気	L3		(17)	(150)	—	(38)	OFF
	L2		(11)	(120)	—	(33)	OFF
	L1	5	66	—	19	OFF	
備考		()は設定変更時。 なお、24時間換気設備として使用する場合は、“24時間換気”の設定モードはL1のみ対応可能。 ※L2・L3モード選定の場合、乾燥・涼風運転をする時に換気風量が、24時間換気中よりも少なくなるため。 24時間換気設備として使用しない場合（連続換気）は、L1・L2・L3すべてのモードへの設定が可能。 予約タイマーはいずれのモードにも適用(但し、24時間換気は除く)。 乾燥及び涼風では、予約タイマー動作中に換気動作継続。					

定格電圧		100V
定格周波数		50/60Hz
安全装置	温度ヒューズ（ヒーター部）	99℃
	温度ヒューズ（端子台部）	102℃
	電流ヒューズ	20A

TOTO				単位 mm	名称 浴室換気暖房乾燥機 「三乾王」	
製図 大城	設計 飯田	検図 江原 関	承認 中村	尺度 1:2	品番	TYB110GS
備考 1室換気タイプ				日付 2013.03.25	ページ 3/3	