


生産中止図面

2008/01

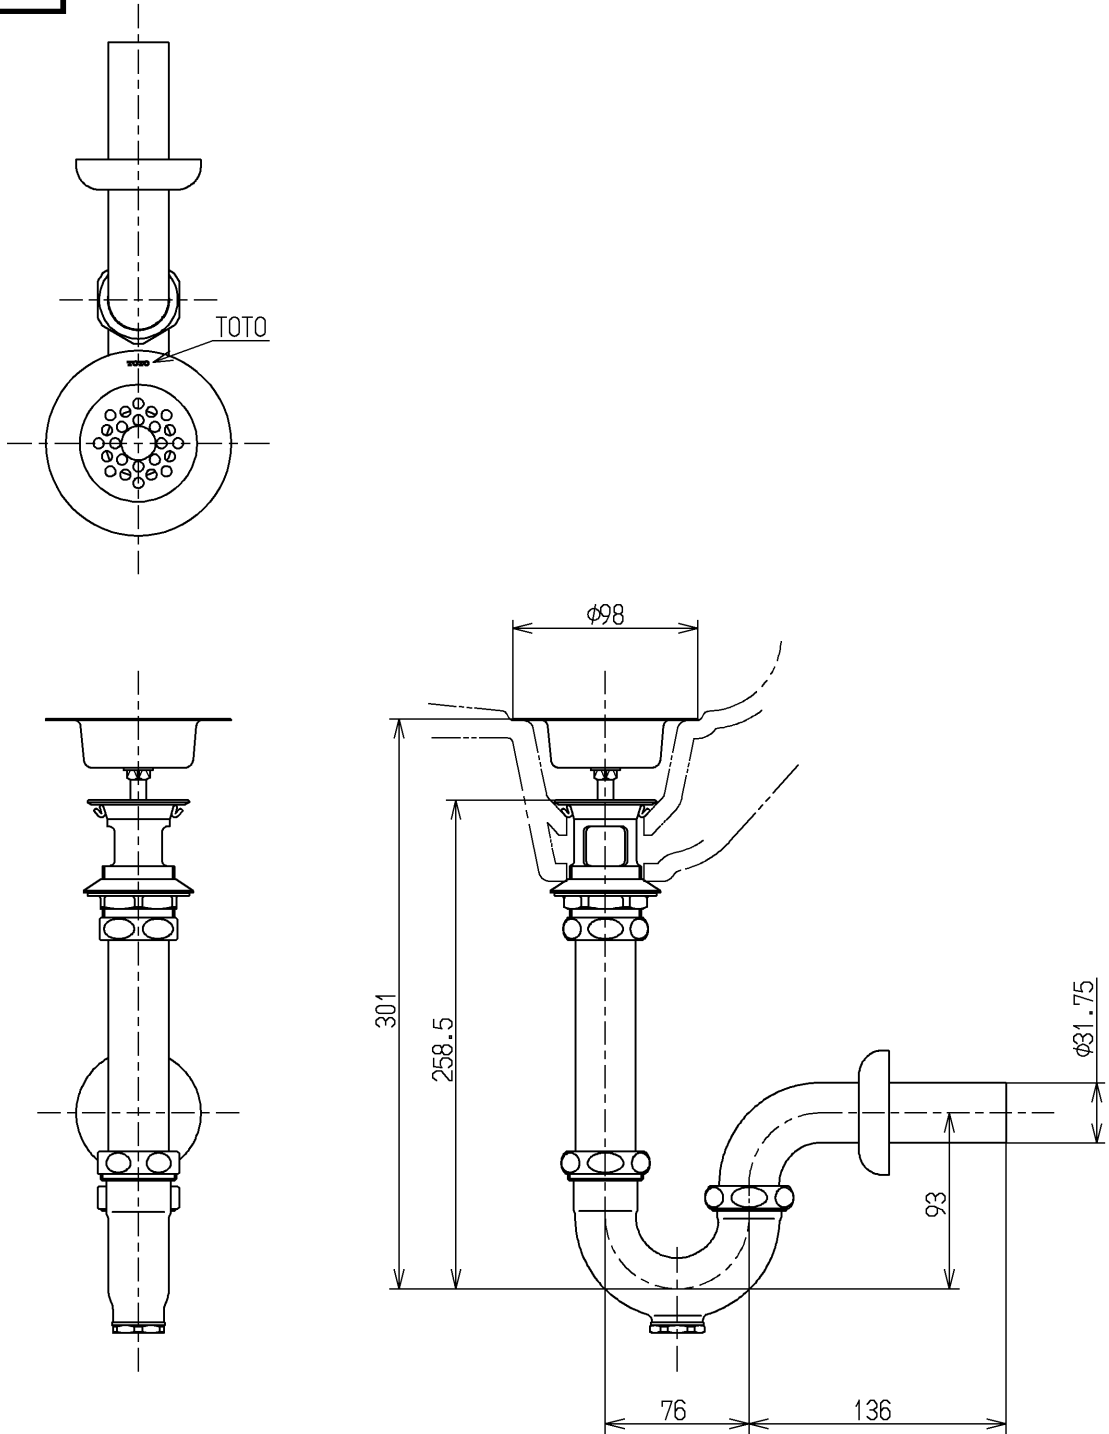

※現場で排水パイプを必要長さにカットして使用する場合は壁差し込み代
基準 = 40 以上確保

TOTO			単位 mm	名称
製図 北崎	検図 石丸	日付 07.09.26	尺度 1 : 4	排水金具 (32mm・Pトラップ)
備考 ゴム栓付				図番 T6PCM2