
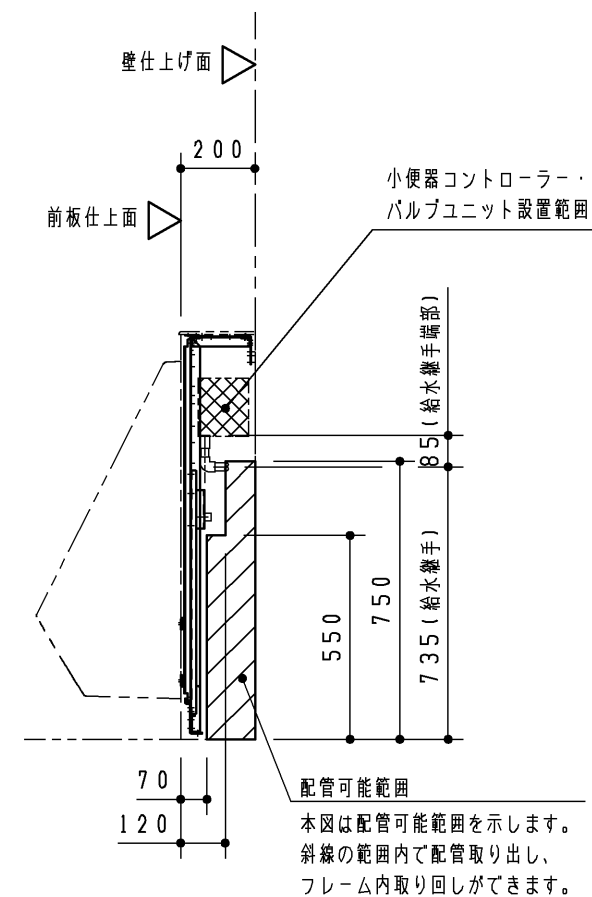


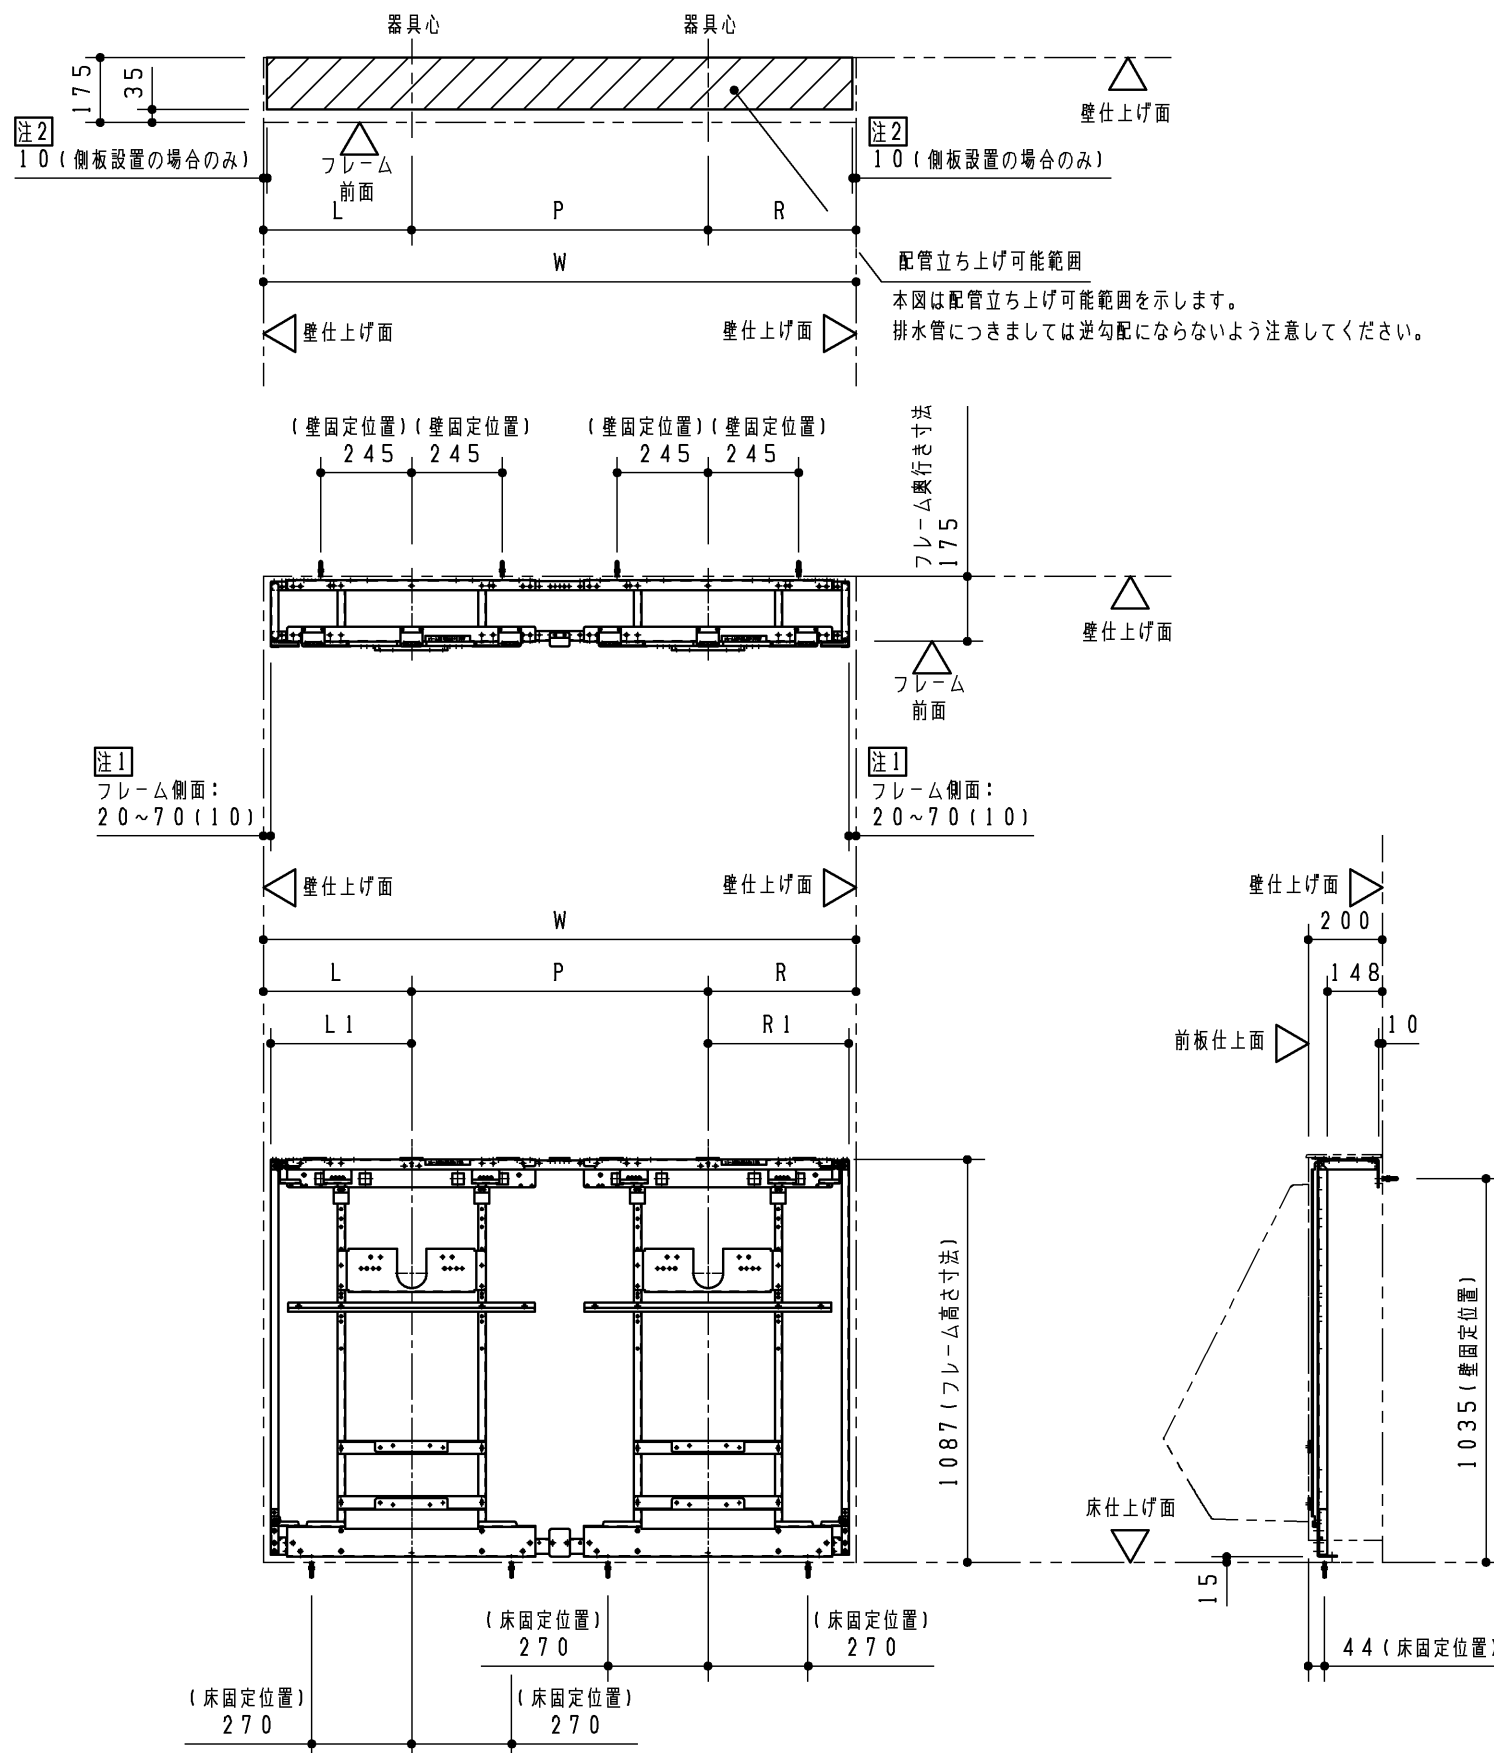


注1：() 寸法は側板設置の場合の寸法になります。

注2：側板を設置するときは側板下部固定材が取り付けため側板仕上面(内側)から10mmの範囲は配管床立ち上げができません。


製品品番	対応開口寸法W	器具に ^o ツチP	注1 L/R寸法	L1/R1寸法
UAUN82NA1*	1550~1650	750	400~450(390)	380
UAUN82NA2*	1650~1750	750	450~500(440)	430
UAUN82NB1*	1600~1700	800	400~450(390)	380
UAUN82NB2*	1700~1800	800	450~500(440)	430

TOTO		第三角法	単位 mm	名称 マイクロ波センサー壁掛小便器用点検口付ライニング
製図 島田	検図 占部 高塩	日付 23. 04. 25	尺度 1:20	品番 UAUN82N***
備考 図面全3枚中の2枚目				図番 UAUN82N_ = 02


【壁固定部納まり詳細図（S＝1：5）】

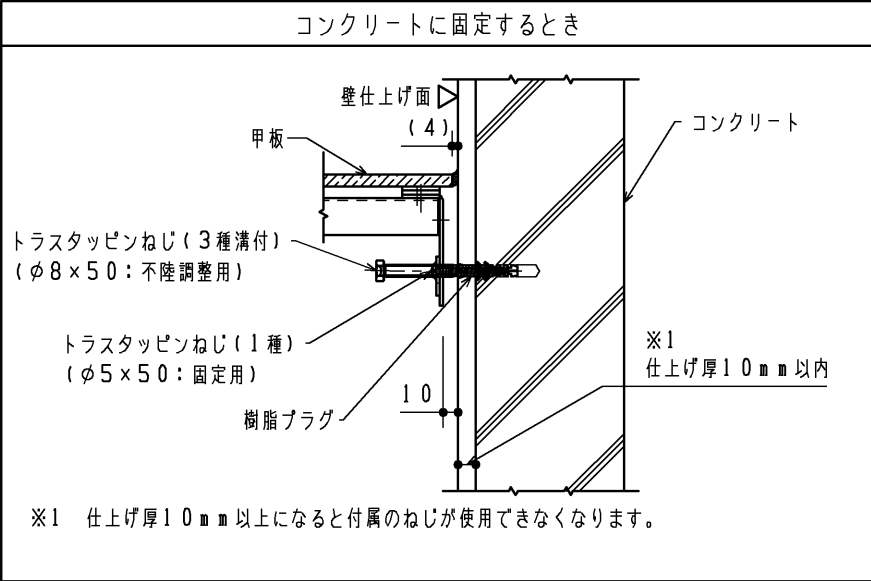


【床固定部納まり詳細図（S＝1：5）】

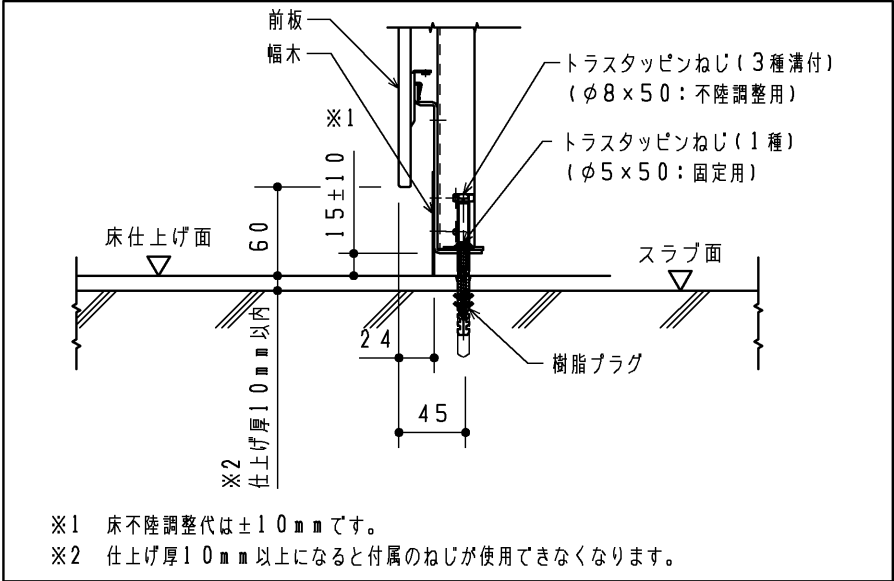


【フィラー部納まり詳細図（S＝1：5）】

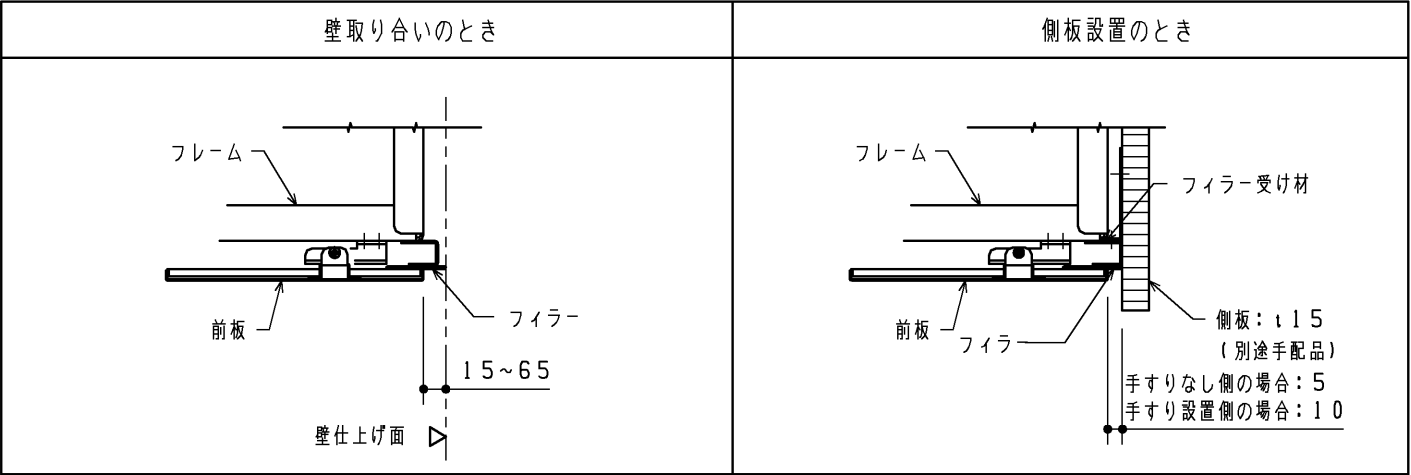


【甲板部納まり詳細図（S＝1：5）】

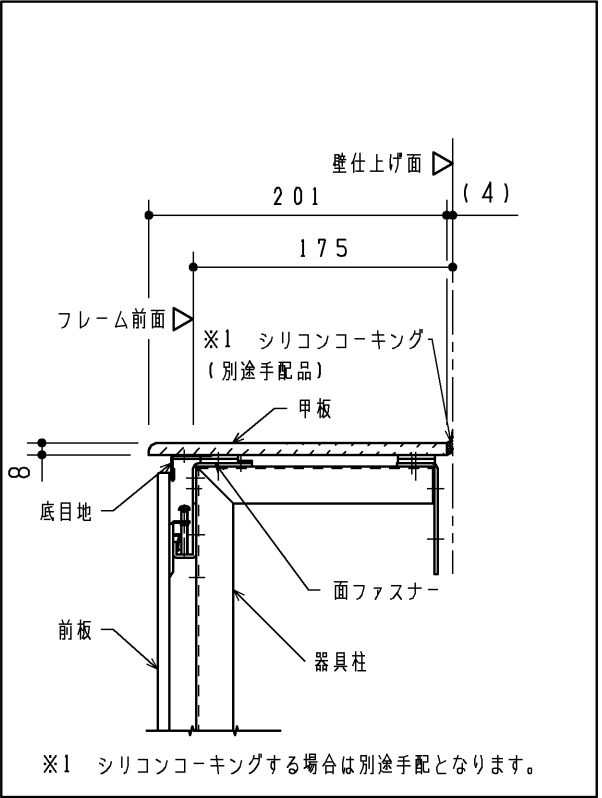

【壁補強範囲詳細図（S＝1：20）】

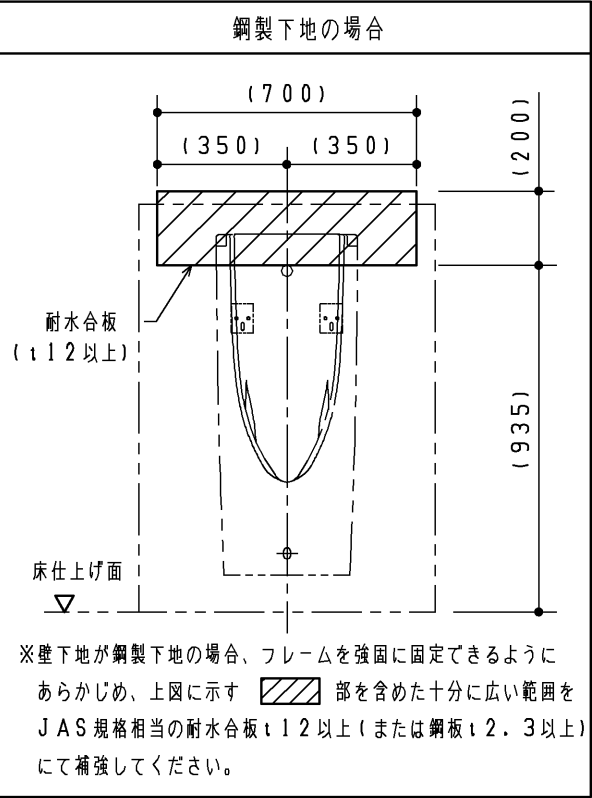

【フック設置例詳細図（S＝1：20）】

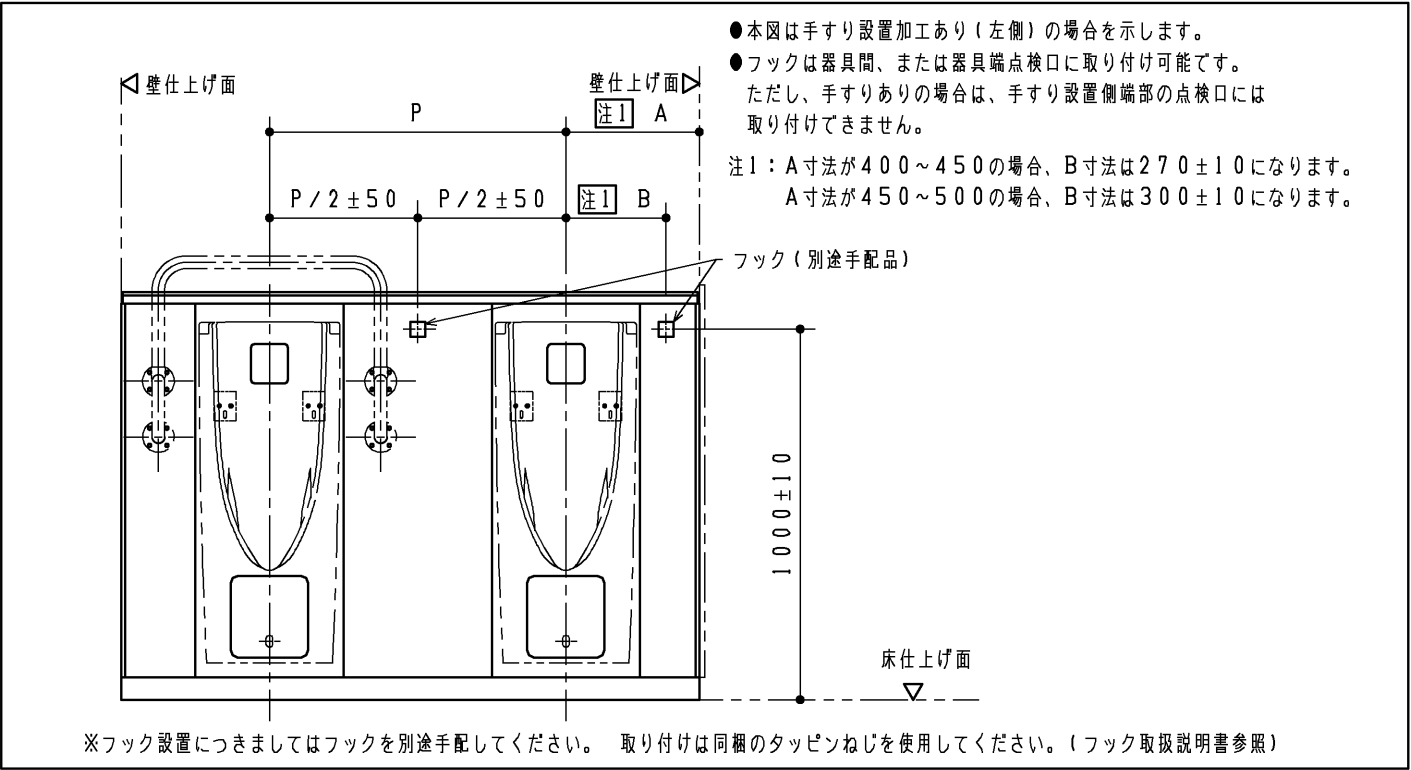

TOTO		第三角法	単位 mm	名称 小便器用点検口付ライニング	
製図 島田	検図 占部高塩	日付 23. 04. 25	尺度 1：20	品番 UAUN7***** UAUN8*****	
備考 図面全3枚中の3枚目				図番 UAUN7_ = 03	