

20

≪ 特注位様 ≫

日本国

② 各名シク側の給水を再生水仕様としたもの

※2 系統給水方式

*定格：ウォッシュレット AC100V-321W 50/60Hz

リモコン AC100V-4.9W

・最低必要水压0.05MPa(流動時)

0.05MPa以下の場合、ウォシュレットの水勢が弱くなります。

・最高水圧は0.75MPaです。

注1：左給水専用です。

注2: 75, 100塩ビ管(VU, VP75・100)共用

塩ビ管の排水ソケットとの接合：床±60±5mm

注3：呼出ボタン(他社製品)の大きさ・配置に応じて、決めてください。

*給排水位置が適切でないと、止水栓が製品に干渉することがあります。

*製品背面に電源を設けないでください。

コンセントが製品と干渉し、抜き差しができない場合があります。

*電源コンセントは水や小水がかからない位置に設置してください。

また、壁給水の真下部に電源コンセントを設置したり、給水用ホースと

電源コンセントを接触させないでください。感電・発火の原因になります。

*本体左右側面は、給水フィルター・脱臭フィルターのお手入れ時の

取りはずしや電池ボックスの取りはずしのため、

約150mm以上の空間を確保してください。

注4：立て配管などがある場合は、立て配管などから

150mm以上の空間を確保してください。

--別品番

(AC100V/115V用)

リモコン取付用施工部材

リモコン取付用施工部

· 乾式 · 湿式工法壁用

別途手配

電源電線・600Vビニル絶縁ビニルシースケーブル平形

VVF 2芯 $\phi 1.6$ 又は $\phi 2.0$


--別品番

(タ... 壬ノイ... 壬)



（タッチスイッチ）
 リモコン取付用施工部材

リモコン取付用施工部

· 乾式 · 湿式工法壁用

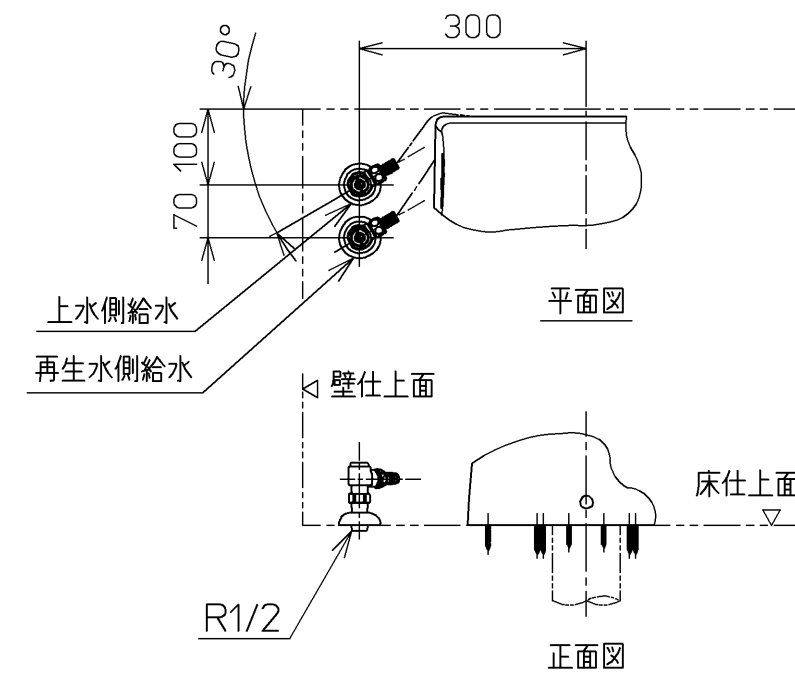

床給水仕様の場合

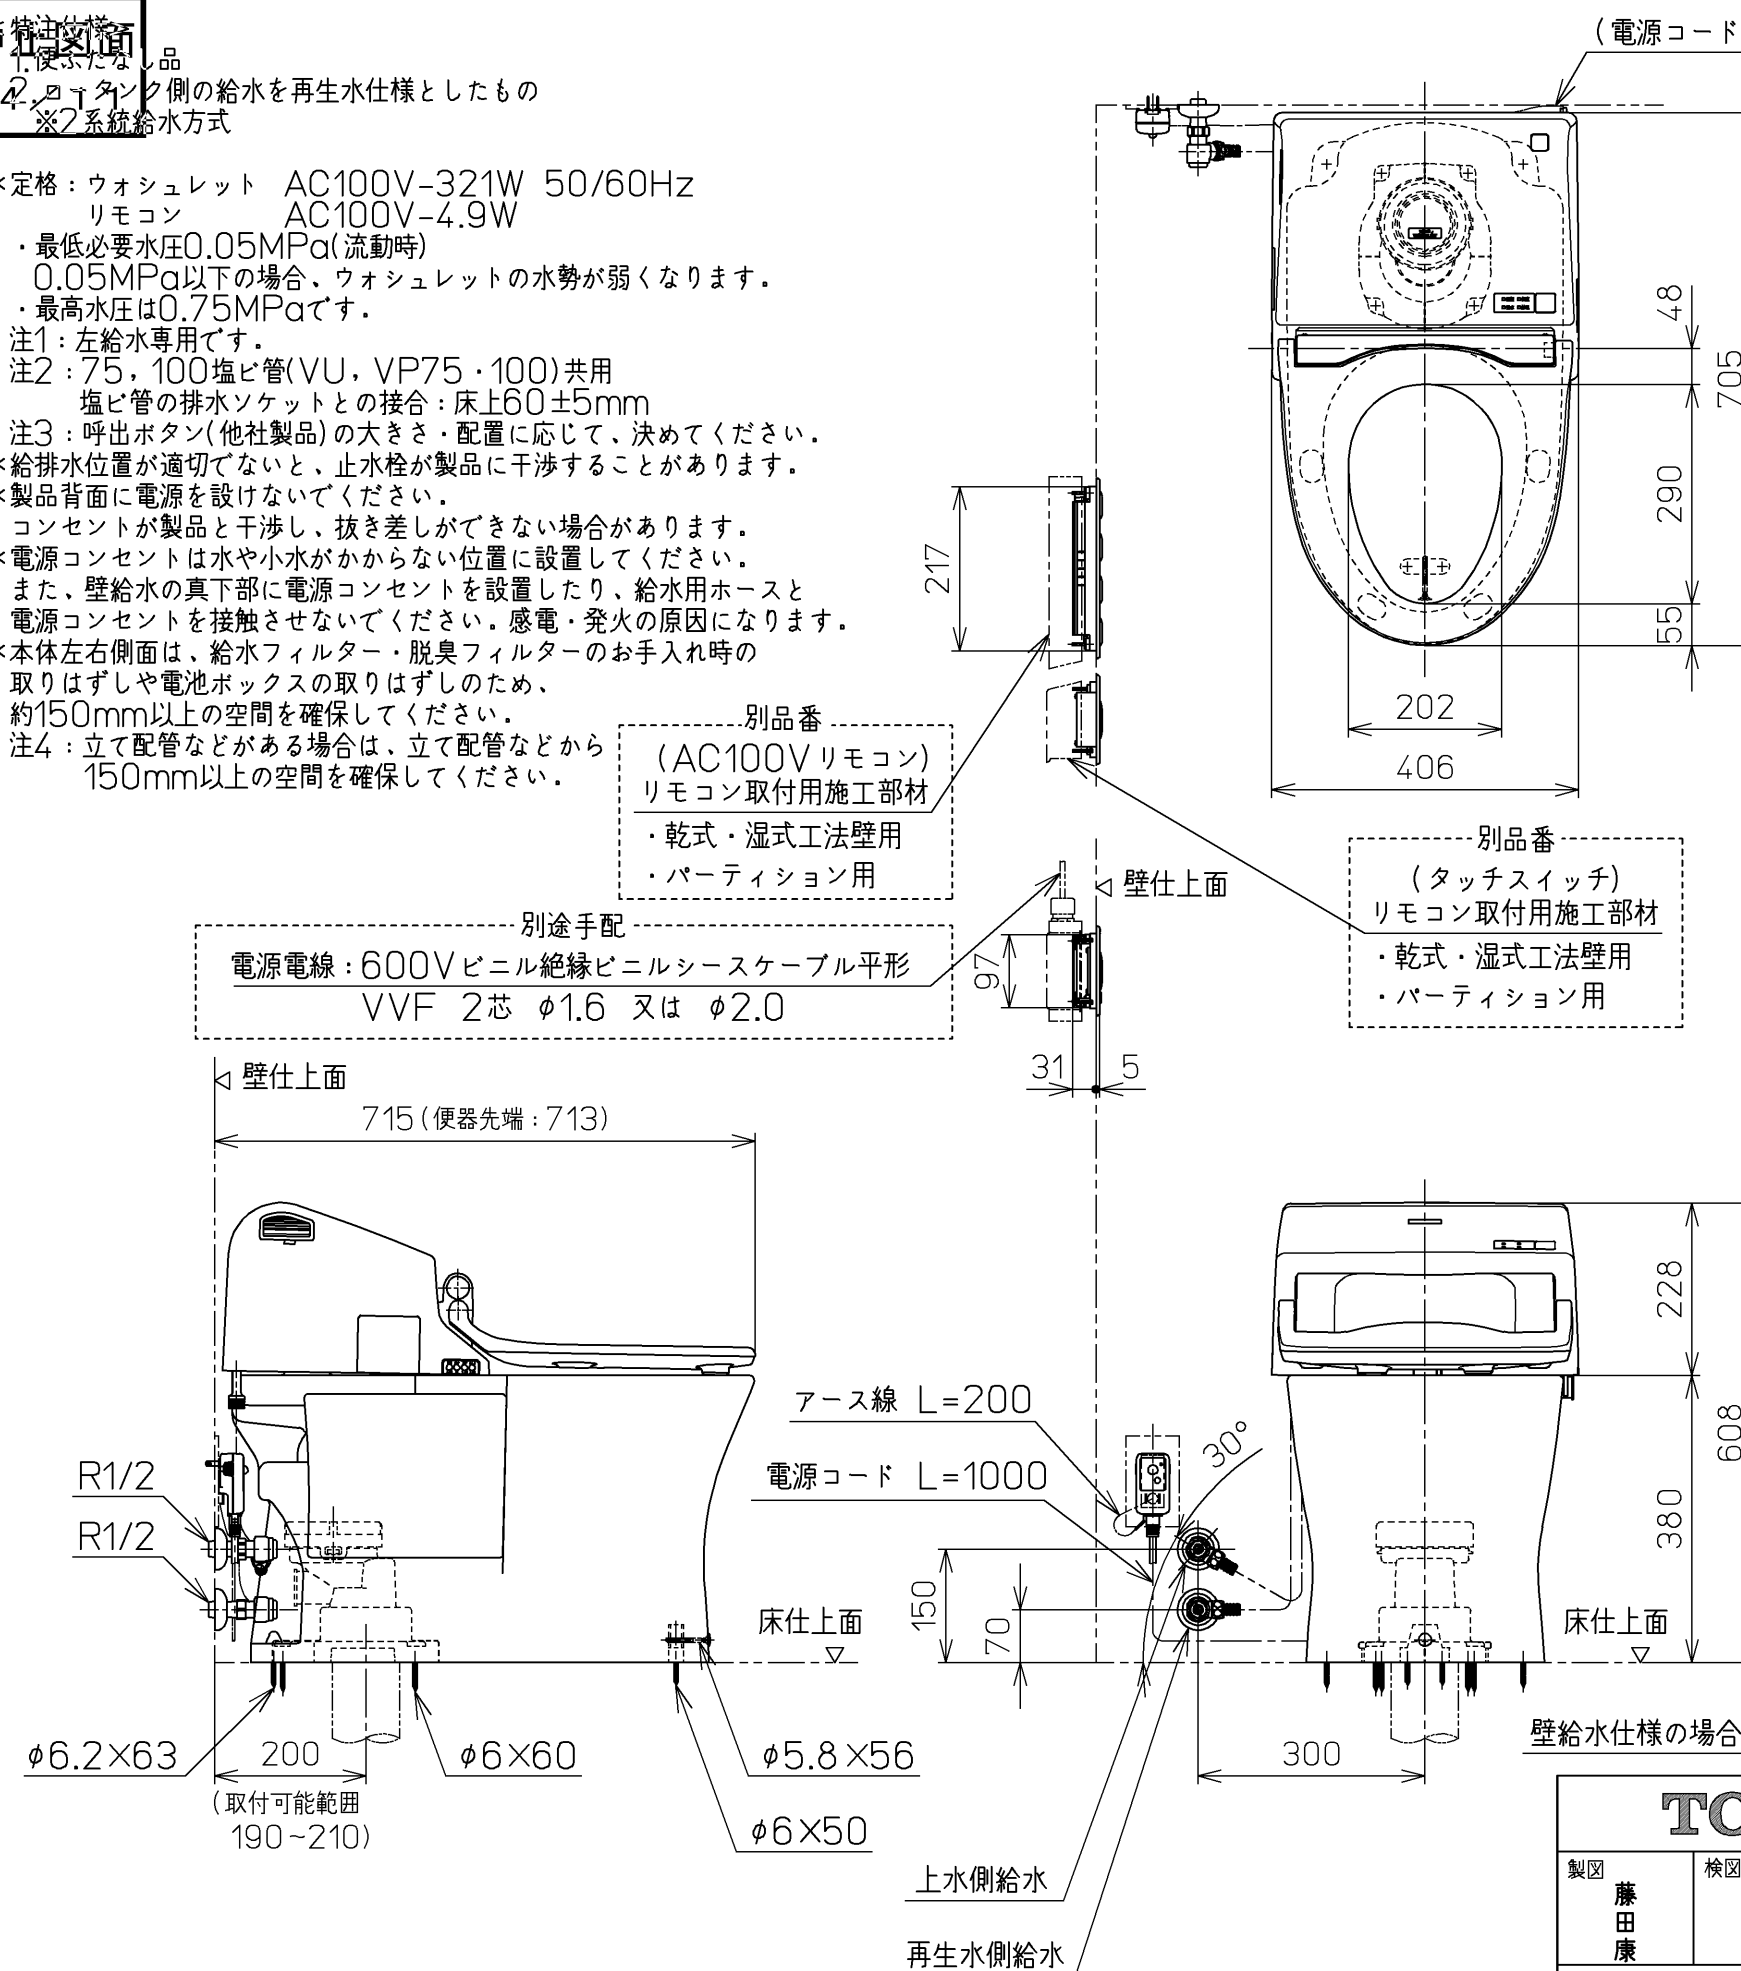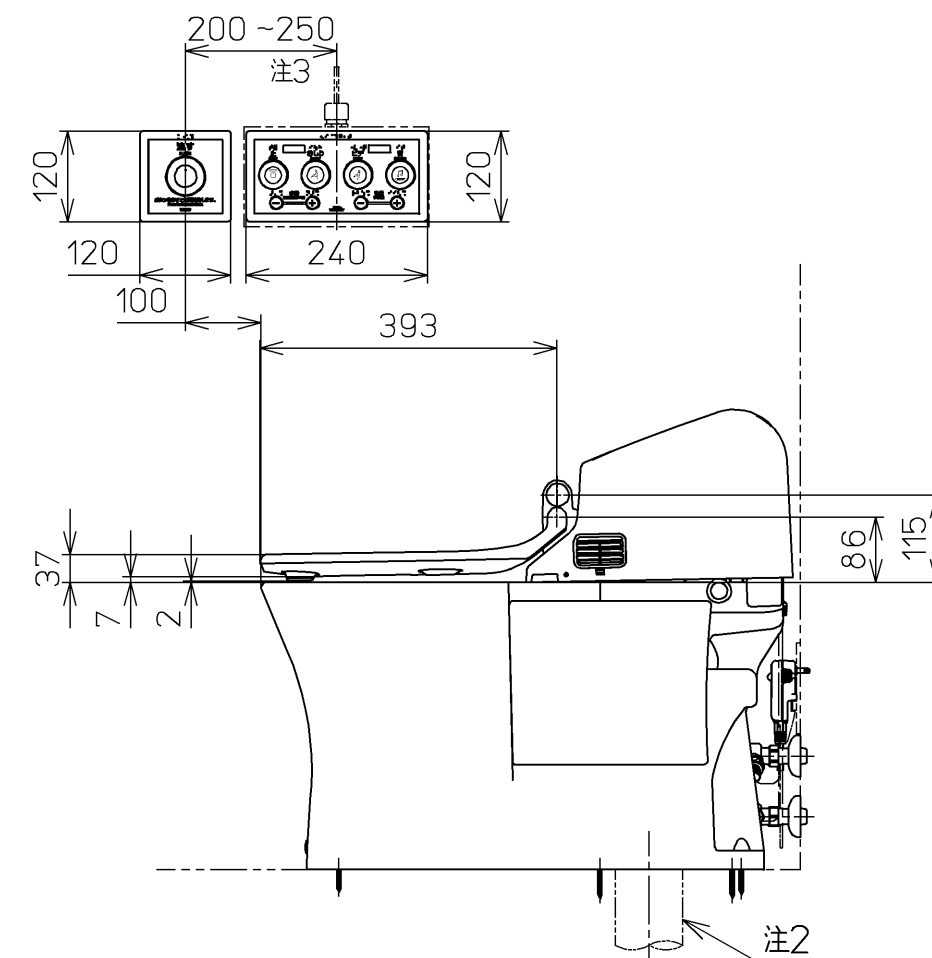

			単位 mm	名称 ウォシュレット一体形 便器
製図 藤田康	検図 田添 二村 馨	日付 12-03-14	尺度 1 : 10	
備考 パブリック向け(音姫内臓) 一般地・流動兼用, S排水		機能部: TCF954V17		品番 CES954T17
		陶器部: CS823B		図番 CES954T17_A0104
		A3		ページNo. 1-1 (改)