

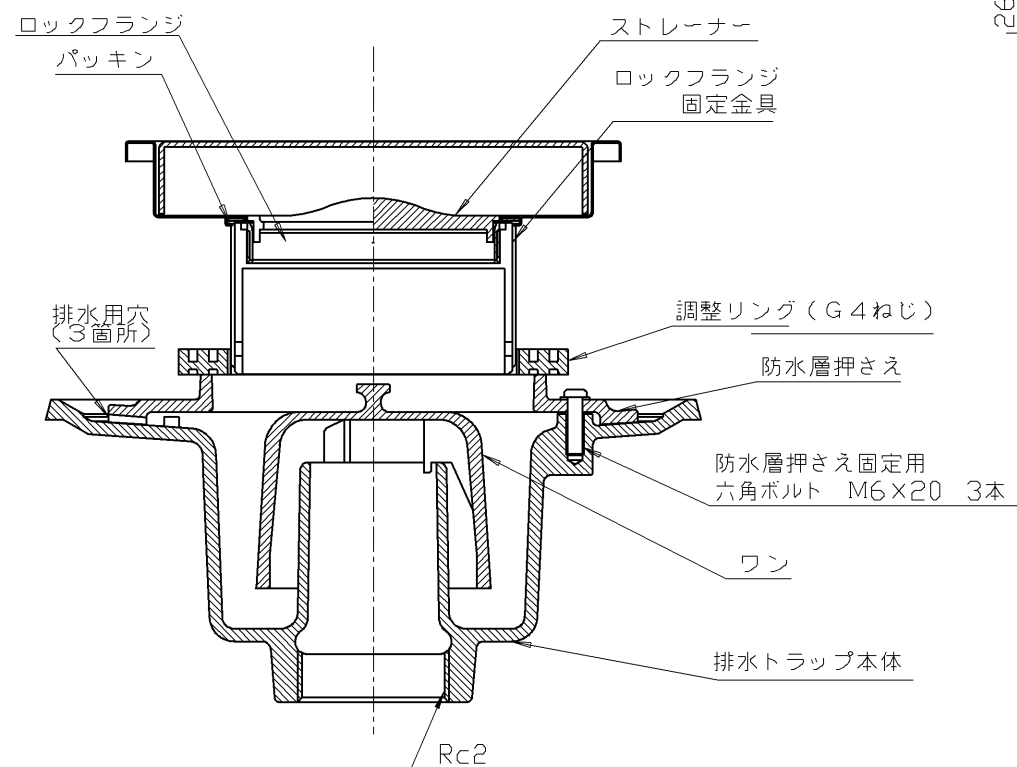


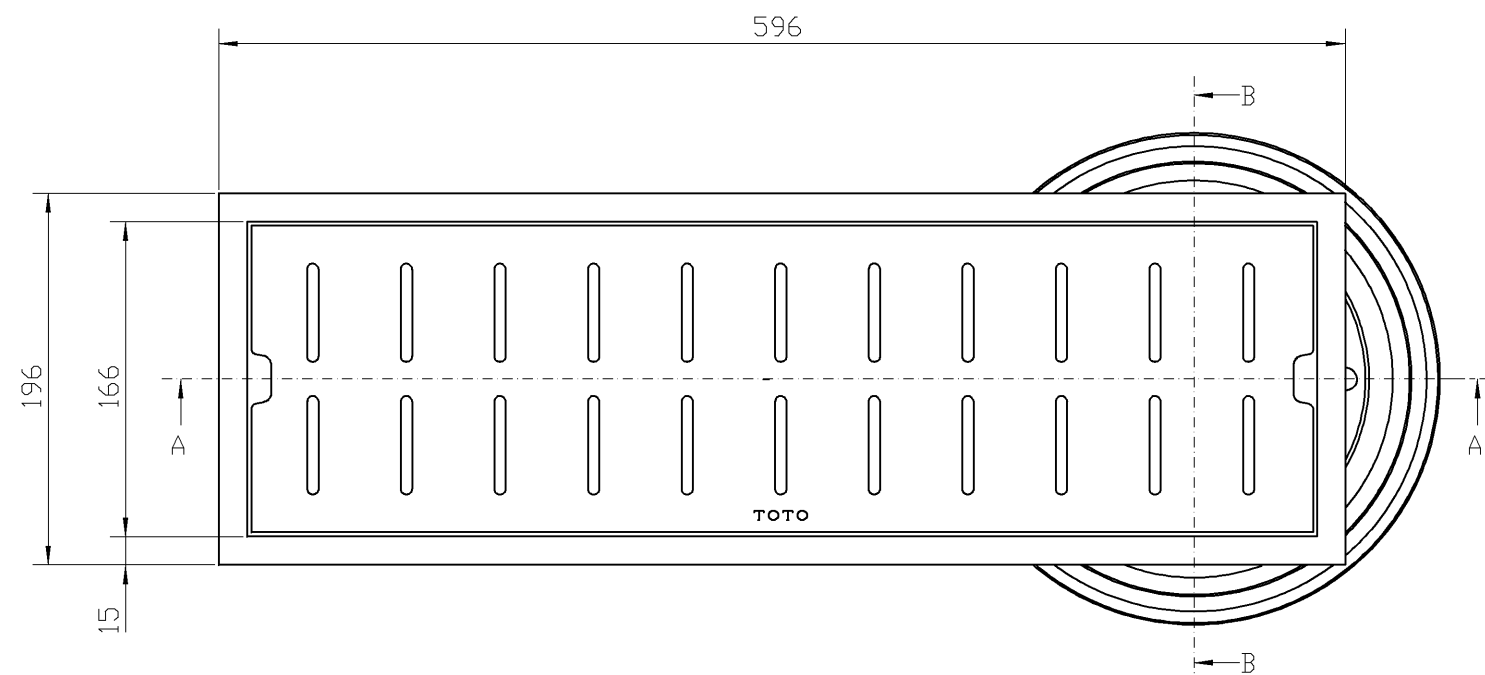

B-B断面 (尺度 フリー)

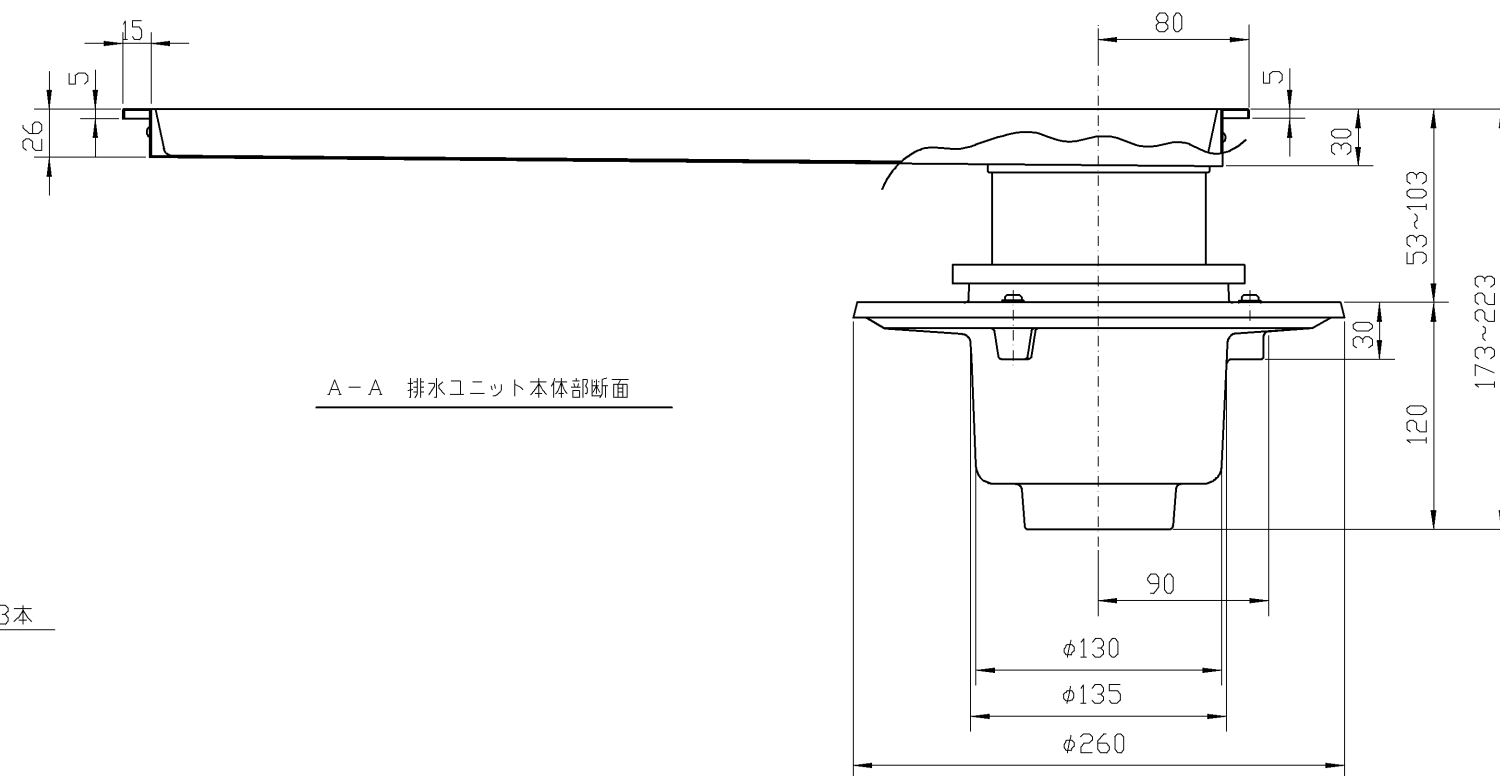

A-A 排水ユニット本体部断面

上ふたの表面には滑り止め加工が施されていないため、歩行通路には設置しないでください。
滑ってけがをすることがあります。

TOTO				単位 mm	名称
製図 長野	検図 木場	承認 高良	日付 2011.11.11	尺度 1:4	浴室排水ユニット (防水層タイプ)
備考					品番 YTB600DB
					図番 YTB600DB