


生産中止図面

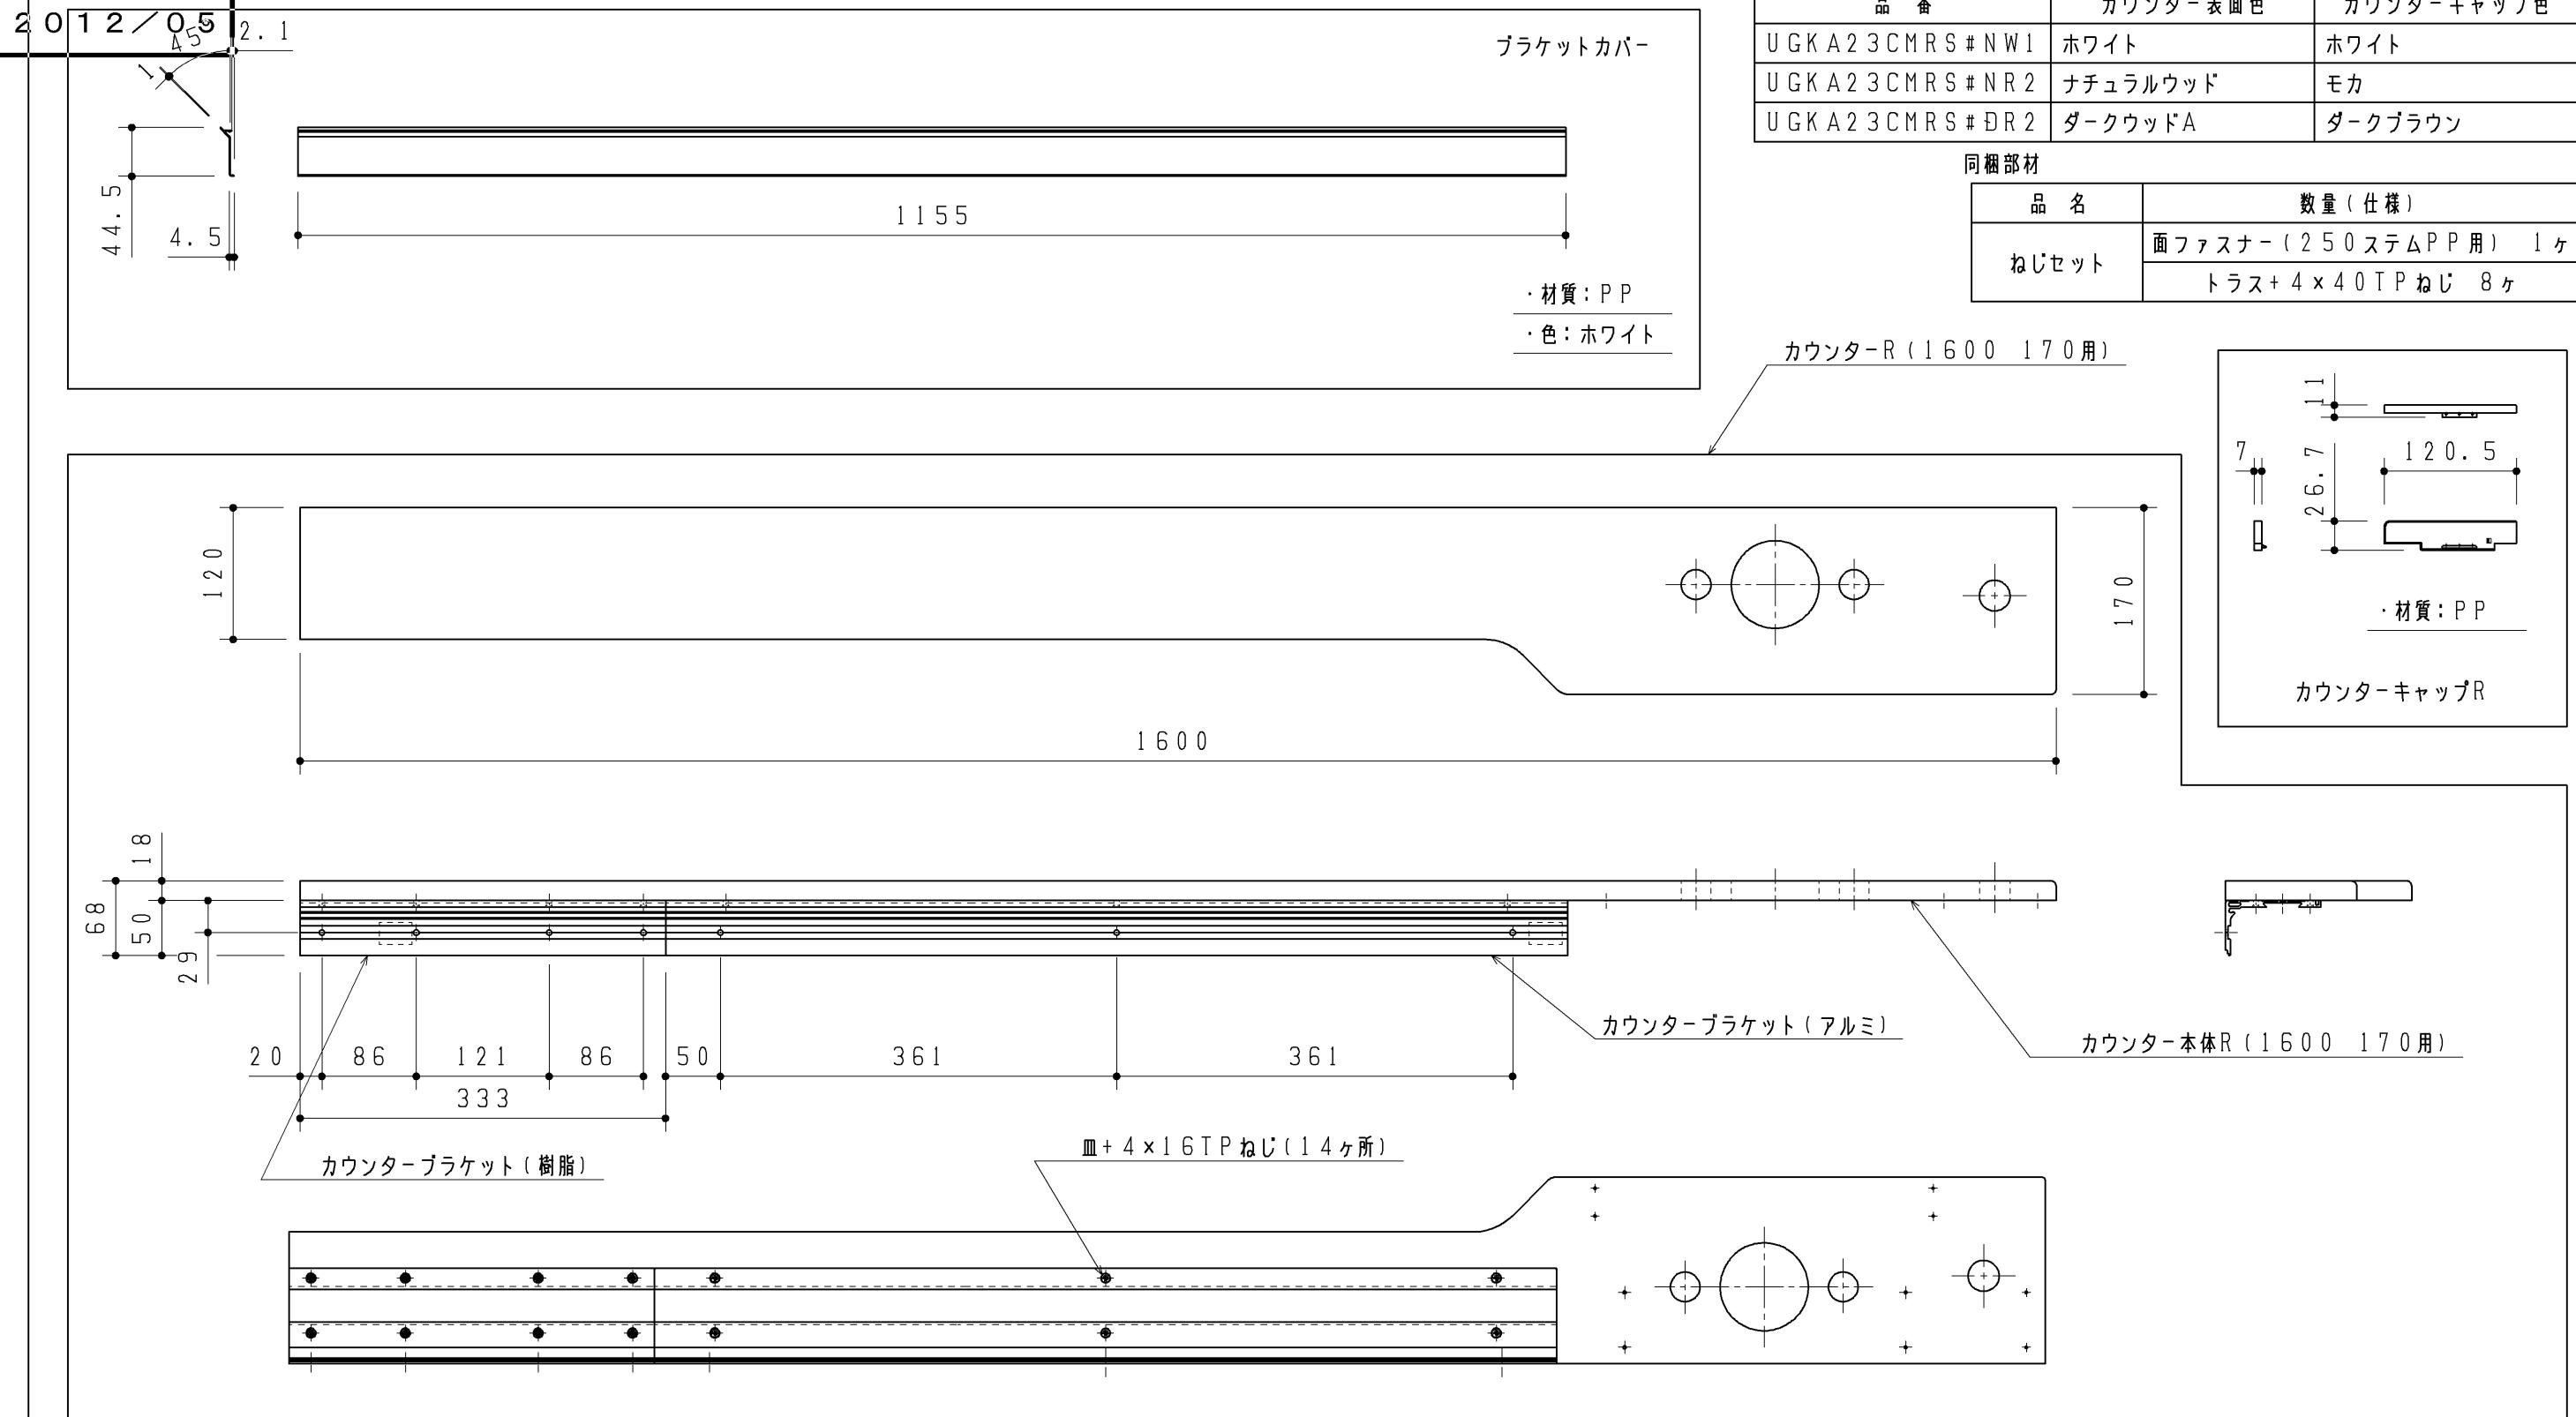

TOTO

製図

段

検図

稻垣

第三角法

単位

寸

名称

カウンターセットR (1600 170用)
壁(左右)排水 排水合流タイプ

日付

尺度

1:6

品番

UGKA23CMRS#*

備考

図面数

1/2