

生産中止図面



2010/07

*定格：AC100V-450W 50/60Hz


*便器排水芯が501~540mmの場合は、
便器を前に出して施工可能。

*製品背面に電源を設けないでください。

コンセントが製品と干渉し、抜き差しができない場合があります。

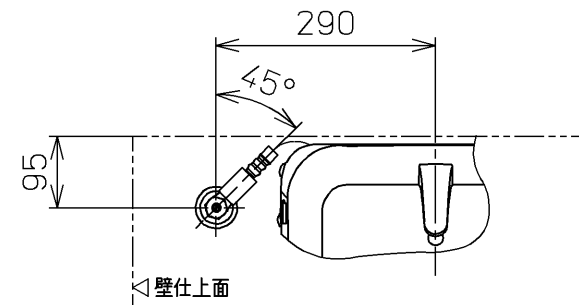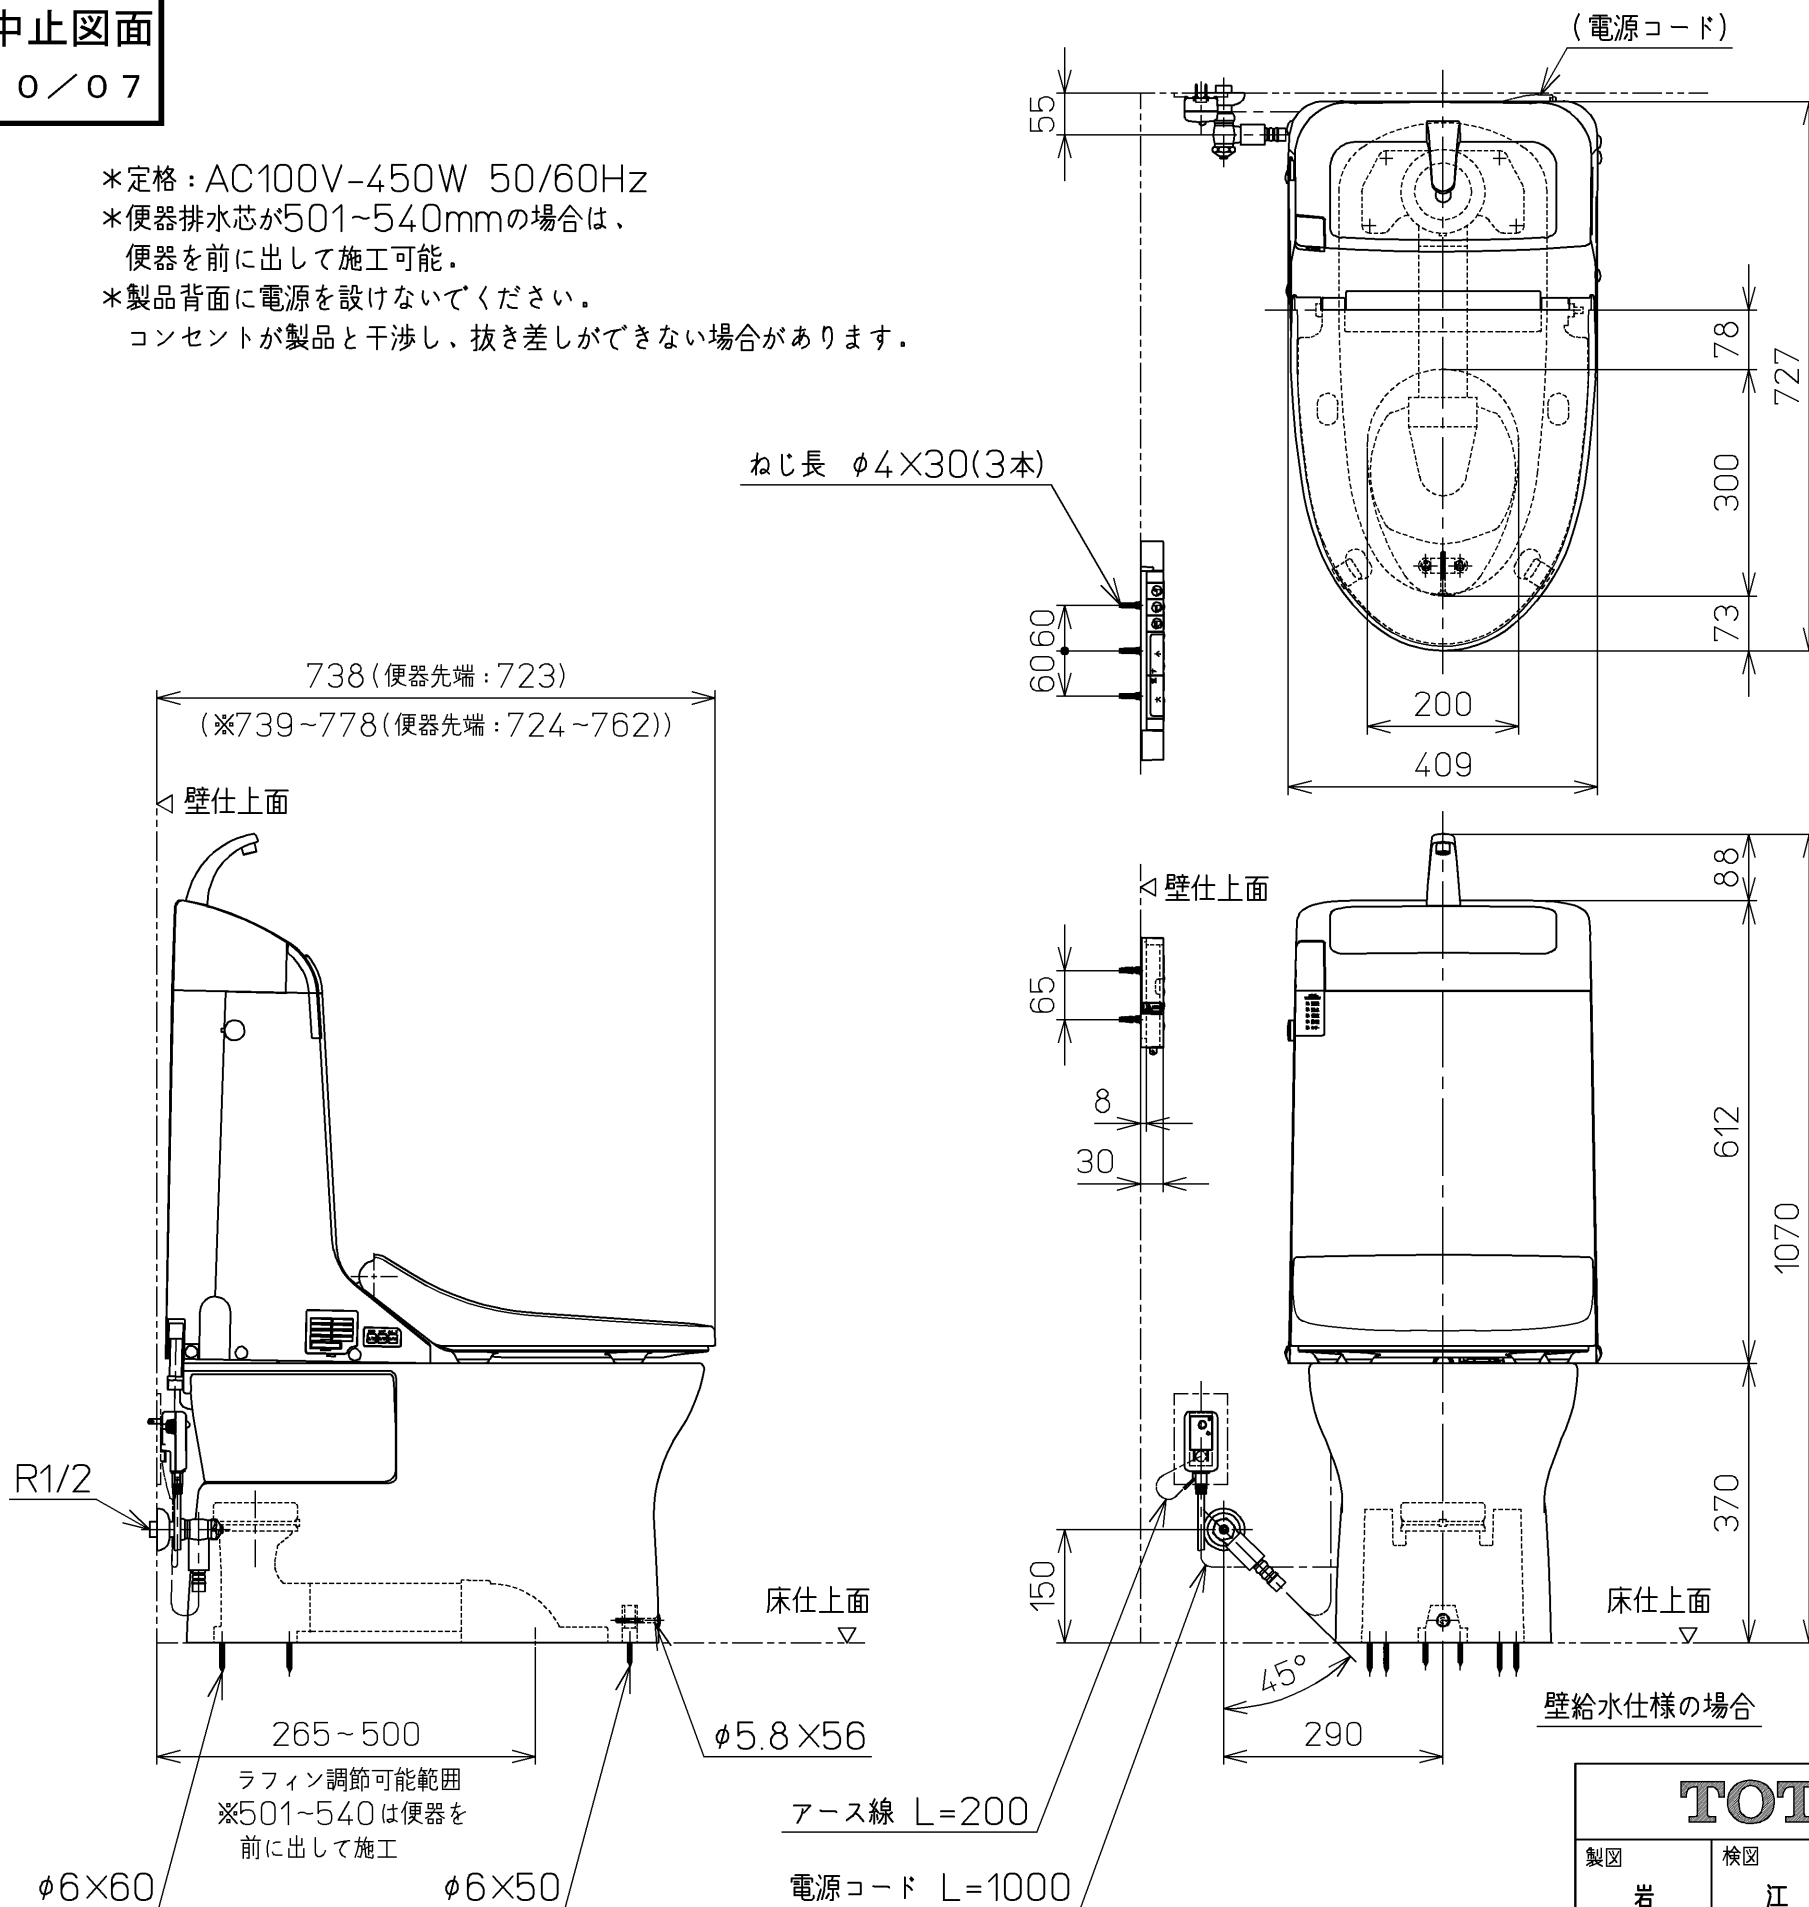


平面図

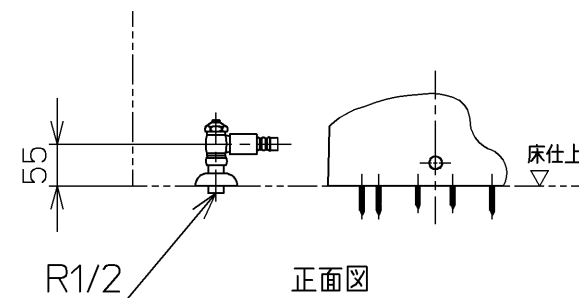

正面図

床給水仕様の場合

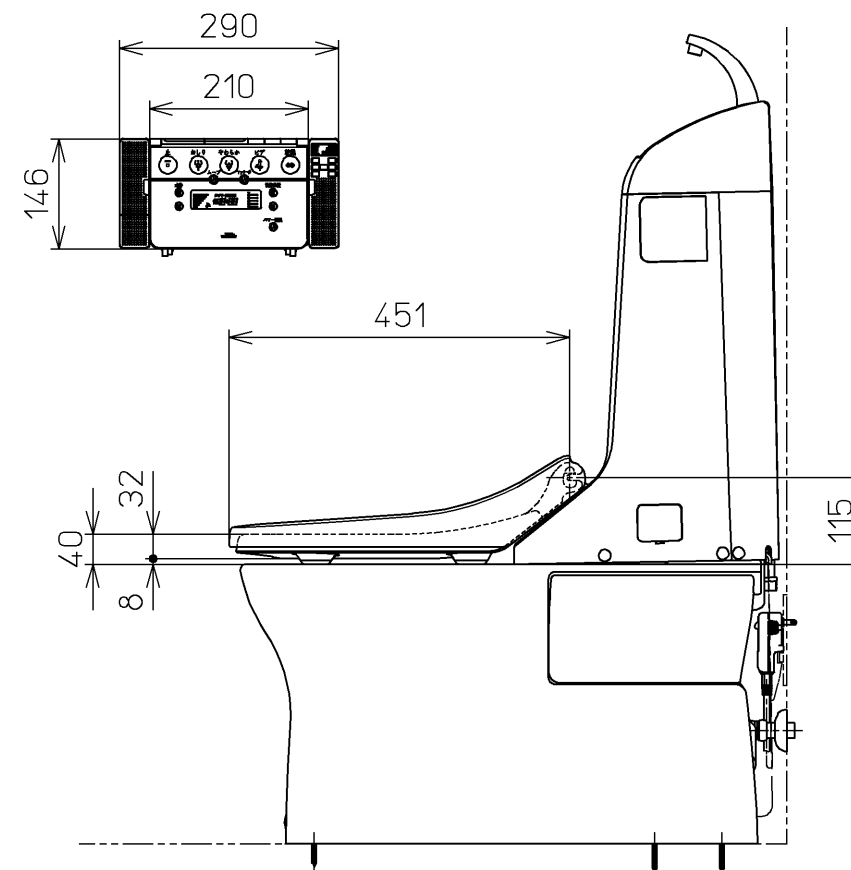

壁給水仕様の場合

TOTO			単位 mm	名称 ウォシュレット一体形 便器
製図 岩田	検図 江上 松崎	日付 06-09-14	尺度 1 : 10	品番 CES9093MLFY
備考 リモデルタイプサイホンセット式 防露便器 壁・床共通給水仕様 流動方式				図番 CES9093MLFY=A0102
A3		ページNo.	1-1	(改)