


生産中止図面

2003/08

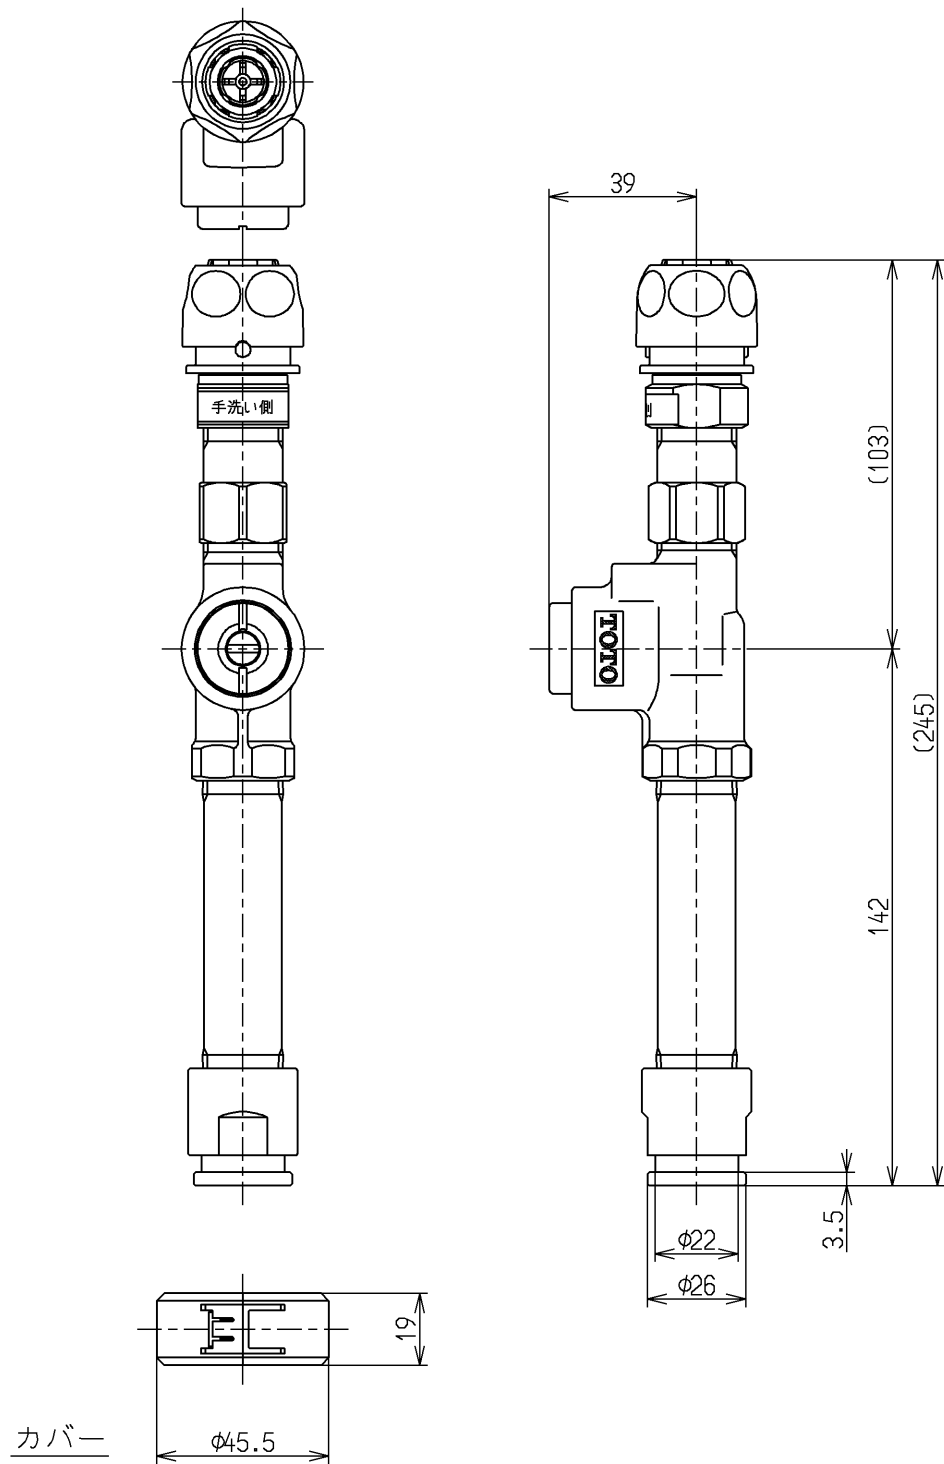

AHS対応止水栓

水道法適合品

TOTO			単位 mm	名称
製図 黒木	検図 松尾	日付 酒(和)井 03.08.05	尺度 1:2	ストレート形止水栓
備考 止水弁付				図番 TN901B7AX