
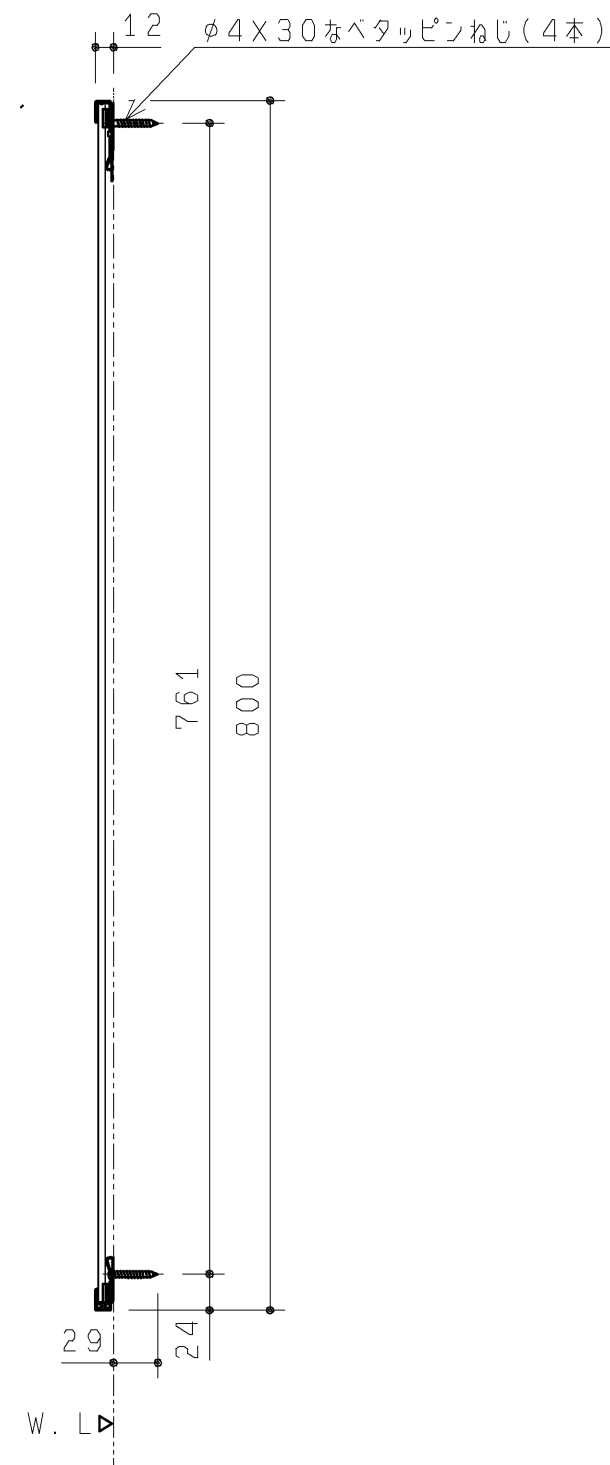


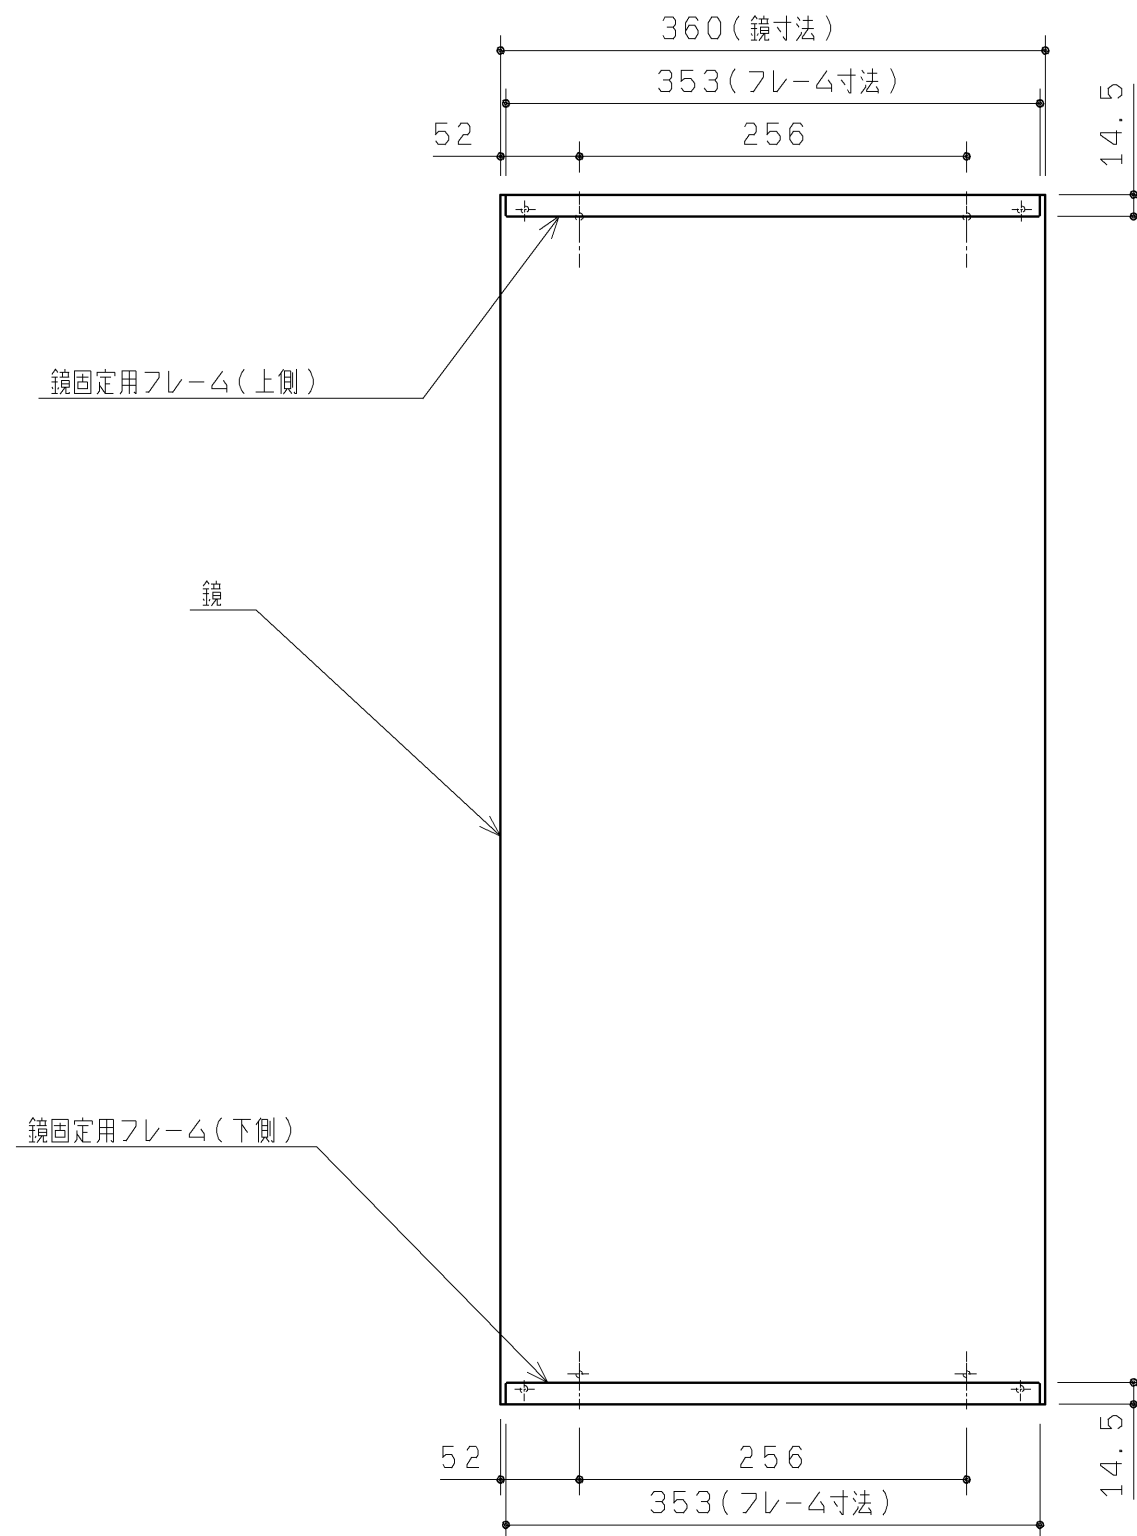

- ・あらかじめ壁固定位置に補強桟（幅90mm×厚さ30mm、耐荷重1961N/m【200kgf/m】）又は、壁全体に厚さ12mm以上の補強合板を入れておいてください。（建築工事）
- ・タイル・コンクリート壁の場合は壁固定位置に下穴をあけ、木ねじ用プラグを打ち込んでください。

TOTO		第三角法	単位 mm	名称
製図	検図	日付	尺度	化粧鏡
段	加治	稲垣	10.09.16	
備考				品番
				UGM361Q