
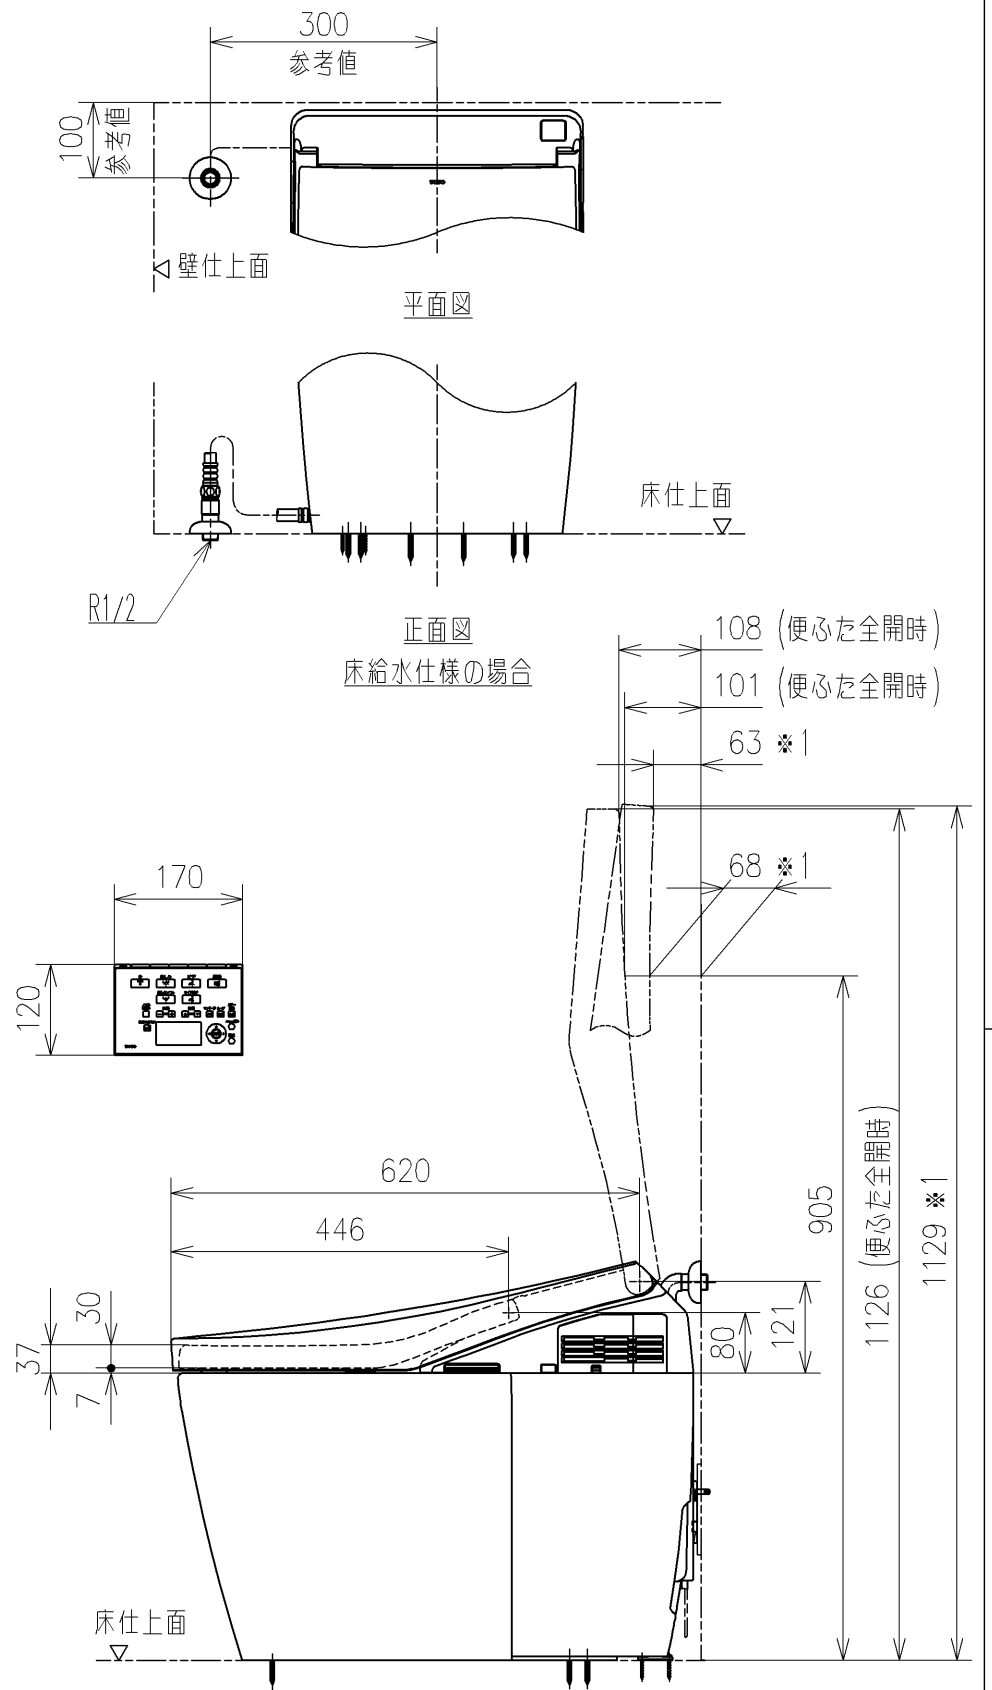
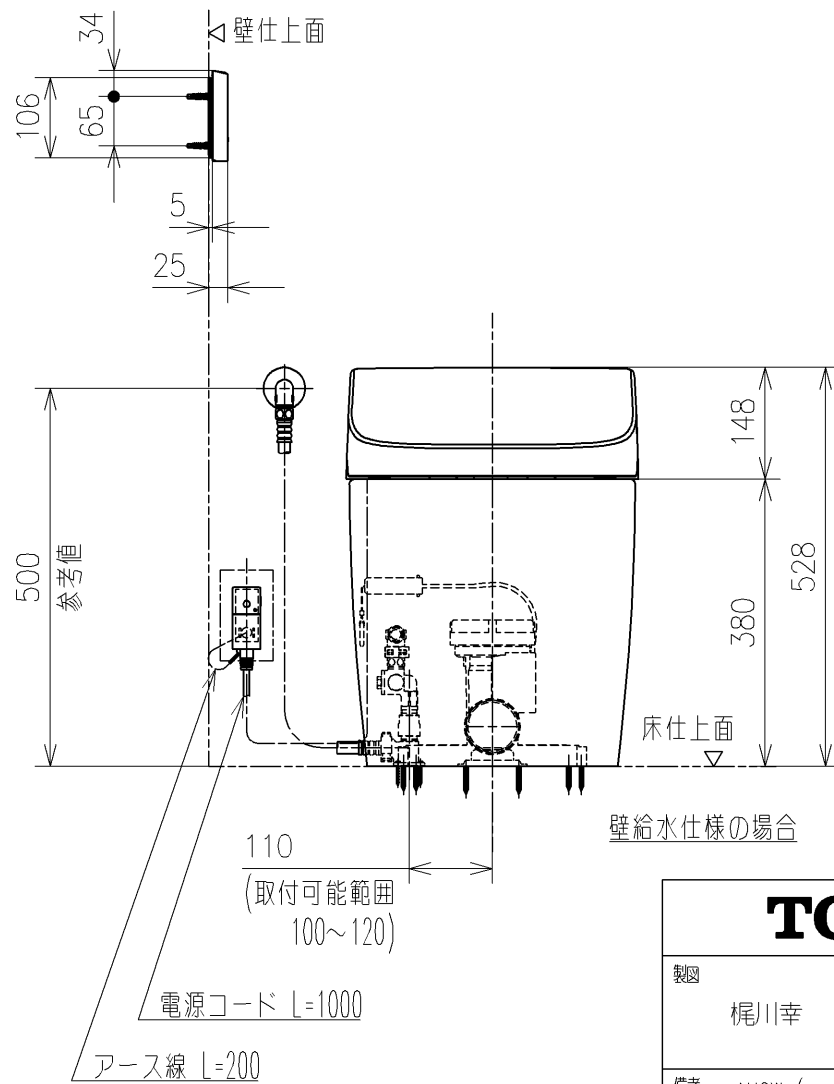
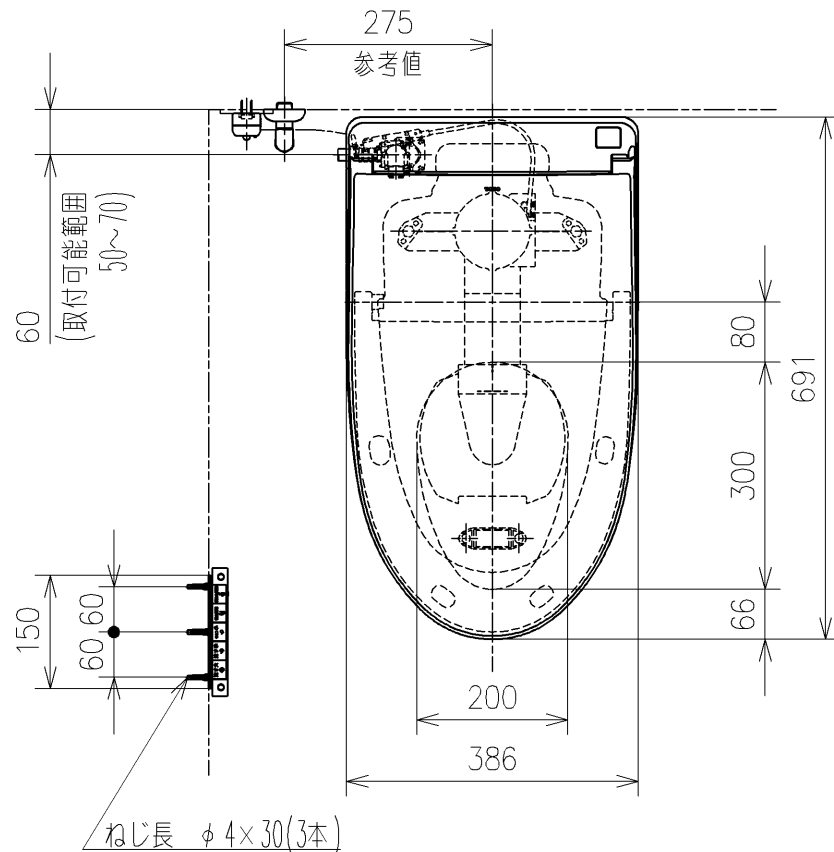


生産中止図面

2026/08

- ※壁給水仕様100V-1379W 50/60Hz
- ・給水には、最低必要水圧（流動時）0.05MPa（10L/min）を確保してください。（最高水圧0.75MPa）
 - 0.05MPa以下の水圧の場合、ウォシュレットの水勢が弱くなります。
 - また、停電時の手動レバーでの便器洗浄はできません。
 - 0.05MPa以下の水圧の場合、便器ボウル面の洗浄能力が弱くなります。
 - *窓枠などと便ふたの干渉にご注意ください。
 - 便ふたが当たって開ききらないことがあります。
 - *給排水位置が適切でないと、止水栓が製品に干渉することがあります。
 - *便器排水芯が436～540mmの場合は、便器を前に出して施工可能。
 - *製品背面に電源を設けないでください。
 - コンセントが製品と干渉し、抜き差しができない場合があります。
 - *電源コンセントは水や小水がかからない位置に設置してください。
 - また、壁給水の真下部に電源コンセントを設置したり、給水用ホースと電源コンセントを接触させないでください。感電・発火の原因になります。
 - *本体左右側面は、給水フィルター・脱臭フィルターお手入れ時の取りはずしや停電時の便器洗浄操作、及び電池ボックスの取り付けなどのため150mm以上の空間を確保してください。
 - 注1：立て配管などがある場合は、立て配管などから150mm以上の空間を確保してください。
 - *室内暖房用の温風吹出し口には、開口側に150mm以上の空間を確保してください。
 - ※1：便ふた全開でお掃除リフト時

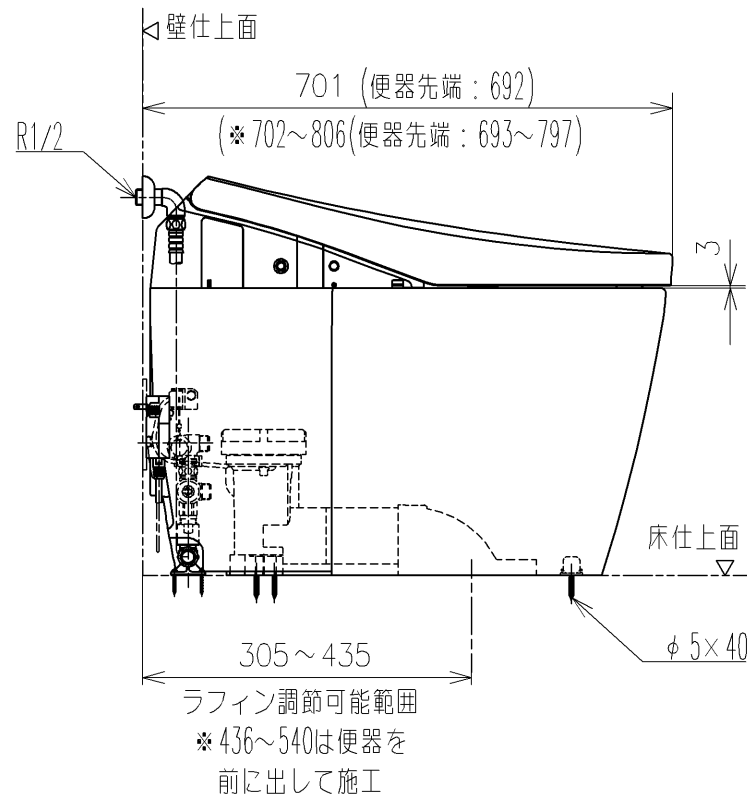

製図		検図		日付	尺度	名称 ウォシュレット一体便器ネオレスト
梶川幸		城戸勝 高田哲		21-05-31	1 : 10	
備考 AH2W（水道直結式） 一般地・流動兼用、S排水 リモテルタイプ						
A3						品番 CES9898MS
						図番/バージョン -
ページNo . 1 / 1						(改)