


生産中止図面

2000/12

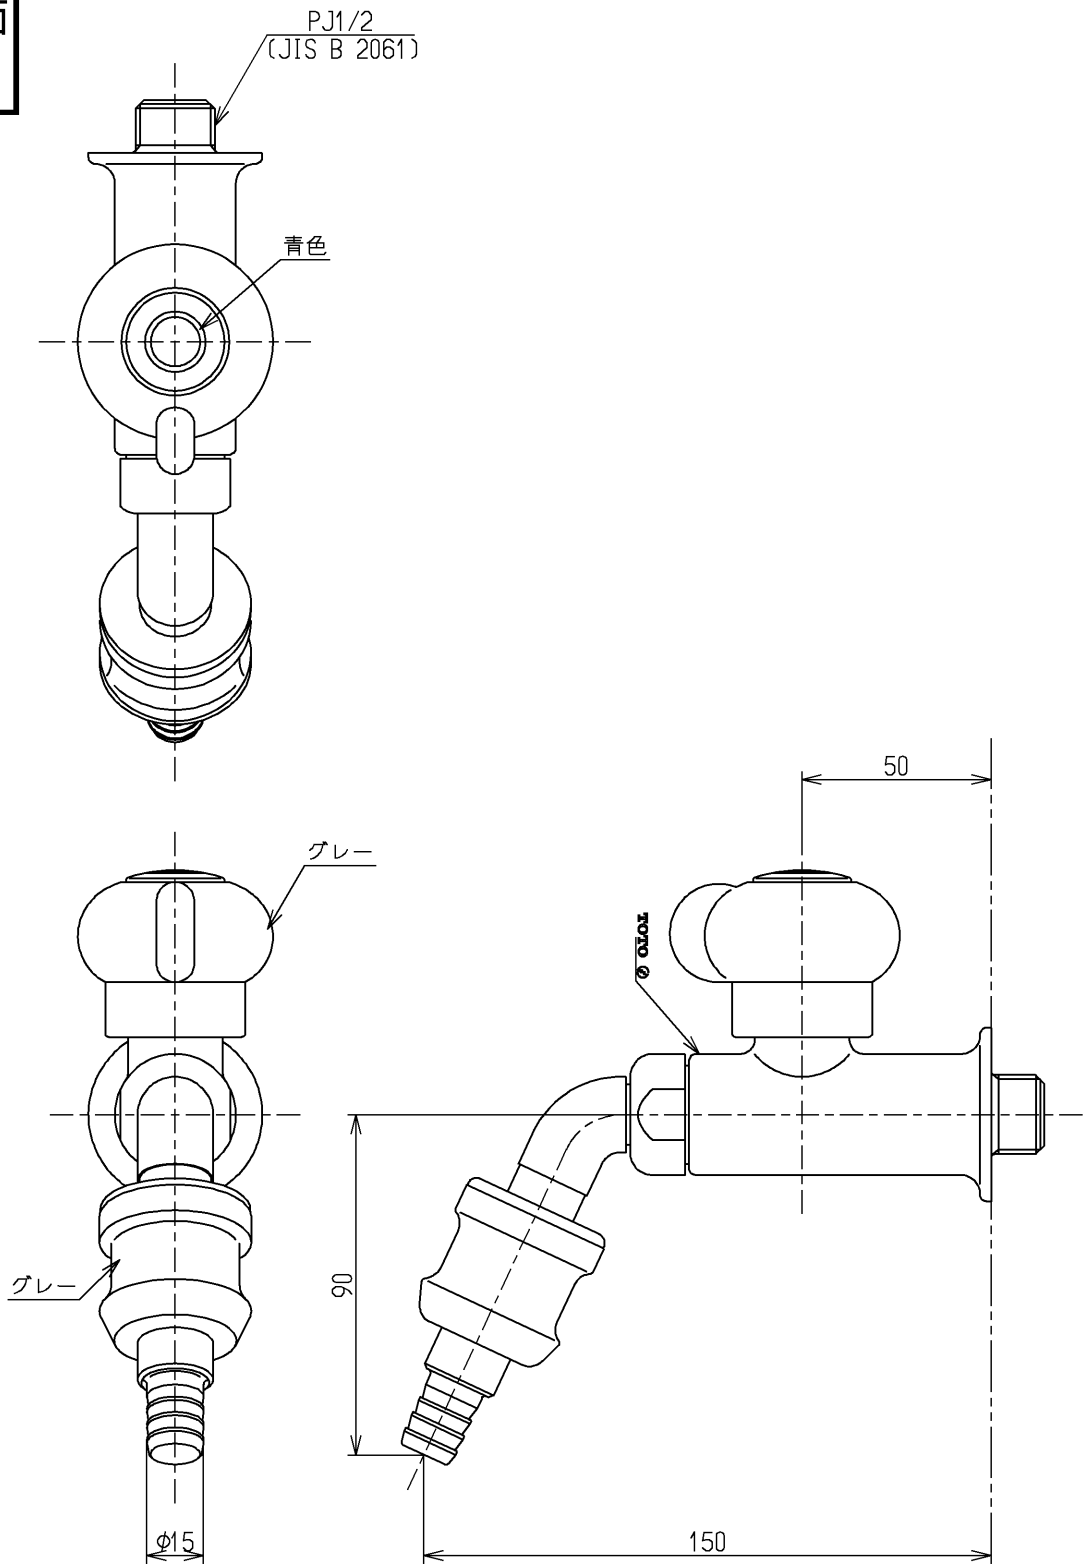

建設省記号：13-F12

TOTO			単位 mm	名称 横水栓13 (ホース接続・カップリング) (JIS)
製図 古田	検図 松尾	日付 酒和 井 00.12.28	尺度 1:2	図番
備考 逆止弁付				T250DH