

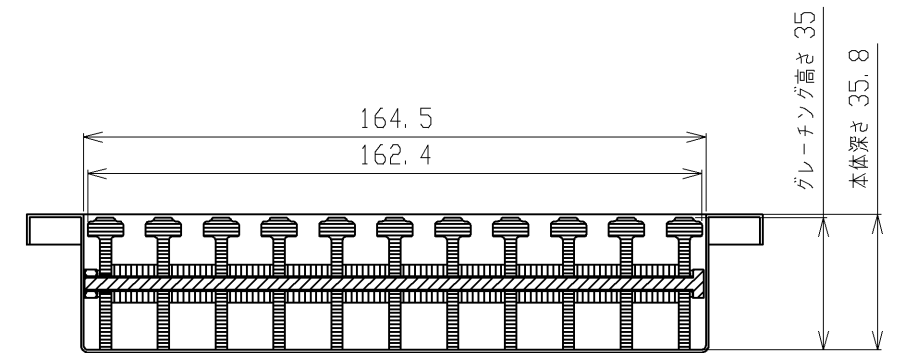


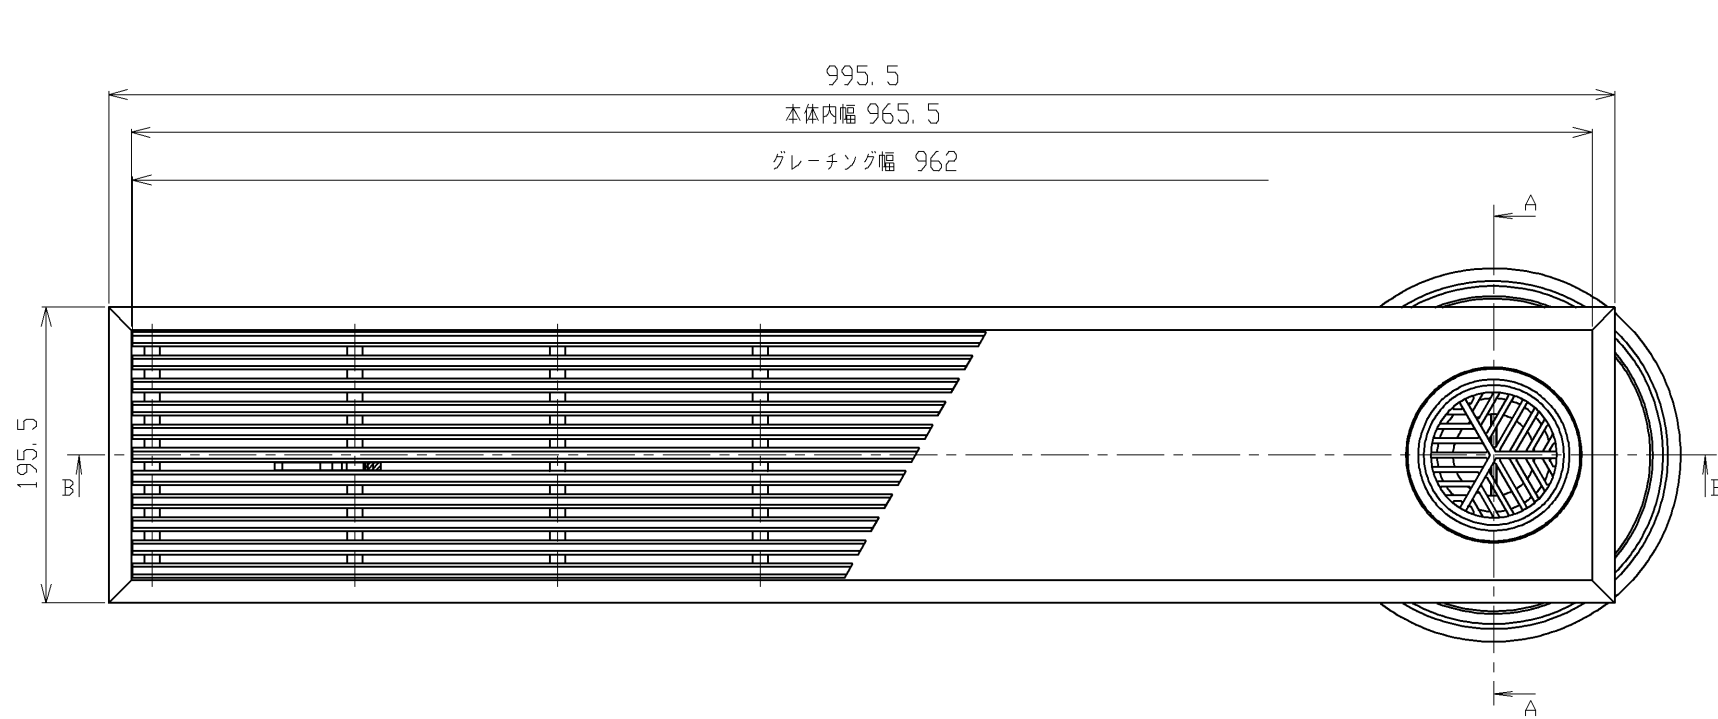

A-A断面詳細図
(1:2)

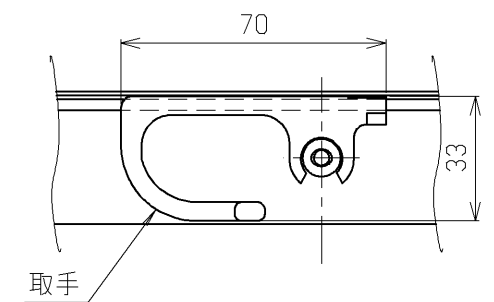

B-B断面詳細図
(1:2)

- ※ 同梱品
- ・ 取扱説明書 1枚
 - ・ 施工説明書 防水層タイプ用 1枚
 - ・ 施工説明書 非防水層タイプ用 1枚

TOTO			単位 mm	名称 浴室排水ユニット (樹脂製グレーチング) 防水層タイプ
製図 酒井	検図 小島 大島	日付 13. 10. 07	尺度 1:5	
備考				品番 EWBS633SBS