

2 0 | 1 3

<特注仕様>

- ※除菌面
1. 便器洗浄側の給水を再生水仕様としたもの。
3. ※の系統給水方式
- ※ハーフパネル仕様
2. リモコンをAC100V壁埋込リモコン（ホテル用）に変更したもの。
 3. リモコンよりピデスイッチを削除したもの。
 3. 使い方説明シートをホテル用AC100Vリモコン用ラベル（使用方法）に変更したもの。
 4. ラベル（使用方法）よりピデスイッチの表記をなくしたもの。

＊定格：ウォシュレット AC100V-1281W 50/60Hz
リモコン AC100V-3W 50/60Hz




＊設置前に水压を測定ください

- ・最低必要水压0.07MPa(20.0L/min流動時)が必要です。
この水压を確保できないと汚物を排出しないことがあります
ので注意してください。
- ・最高水压は0.75MPaです。
- 注1: 洗面所や浴室など他の水栓器具を同時に使用したときも、
上記水压と流量が必要です。
- 注2: 配管は呼び径13以上をご使用ください。
(上記水压と流量確保のため。)
- 注3: 左給水専用品です。
- 注4: 75, 100塩ビ管(VU, VP75・100)共用
塩ビ管の排水ソケットとの接合: 床仕上げ面同一
- *給排水位置が適切でないとき、止水栓が製品に干渉することがあります。
*室内において極端な負圧が生じない様にご注意ください。
(便器洗浄時に、排水配管から異臭が上がって来ることが懸念されます。)
- *製品背面に電源を設けないでください。
コンセントが製品と干渉し、抜き差しができない場合があります。
*電源コンセントは水や小水がかからない位置に設置してください。
また、壁給水の真下部に電源コンセントを設置したり、給水用ホースと
電源コンセントを接触させないでください。感電・発火の原因になります。
- *本体左右側面は、給水フィルターお手入れ時の取りはずしなどのため、
150mm以上の空間を確保してください。
- *本体前面は、オート開閉機能のセンサー検知などのため、
300mm以上の空間を確保してください。
- | リモコン |
|------|
| ・乾式工 |
| ・湿式工 |
| ・パーテ |

別品番

リモコン取付用施工部材

- ・乾式工法壁用
- ・湿式工法壁用
- ・パーティション、UB壁用

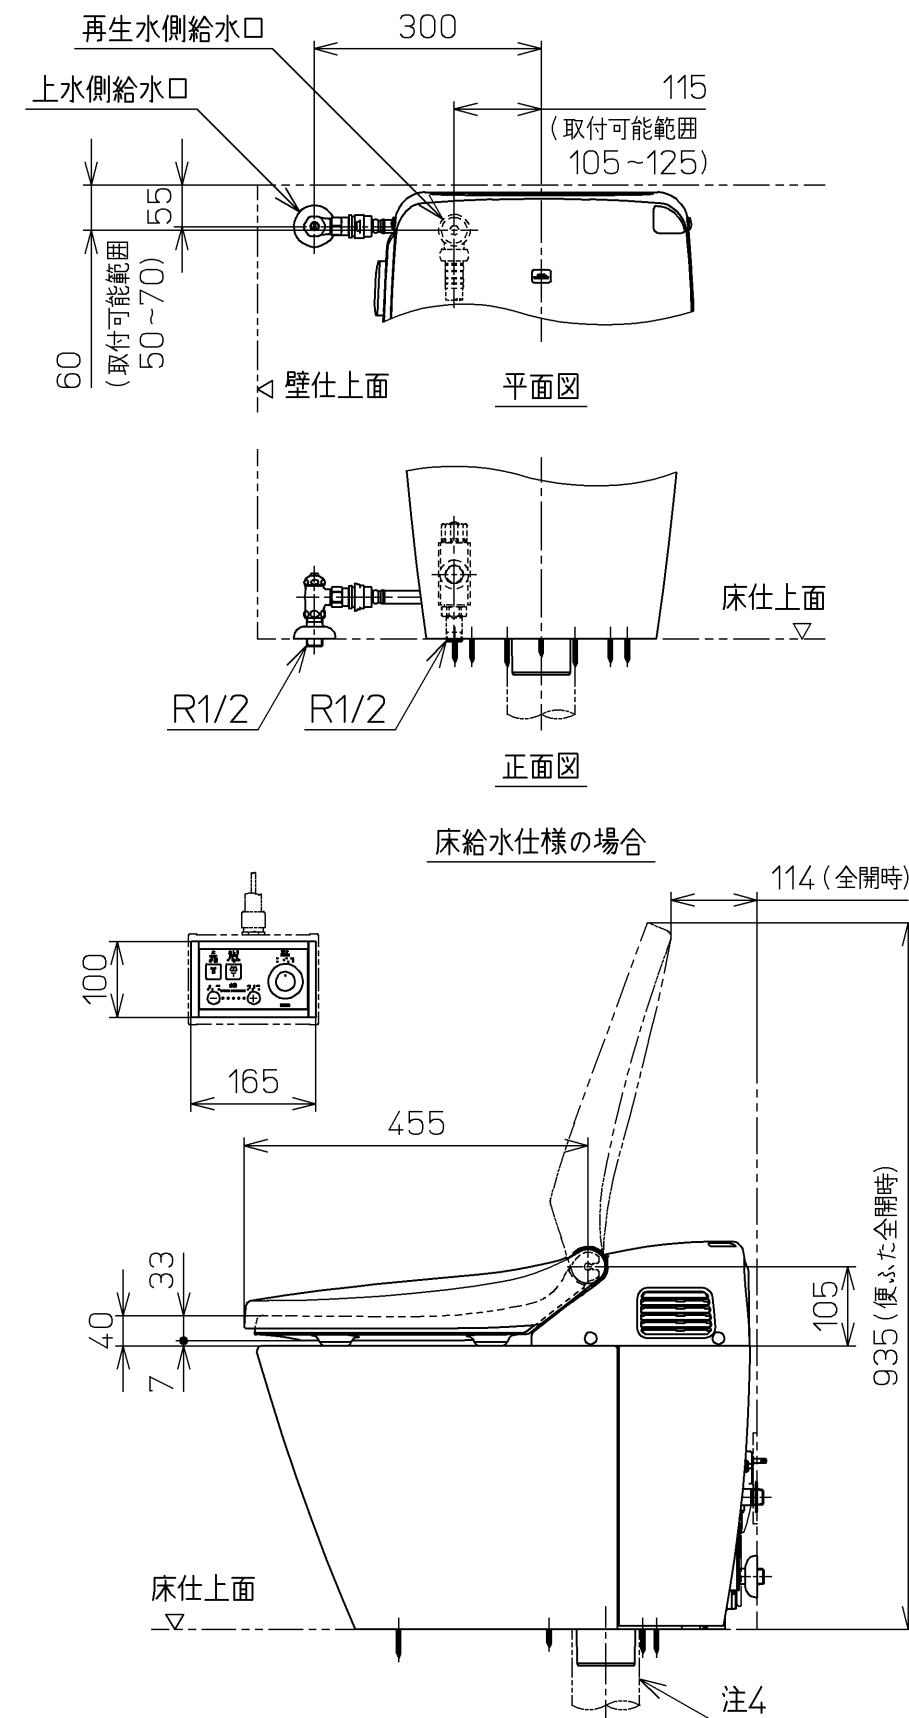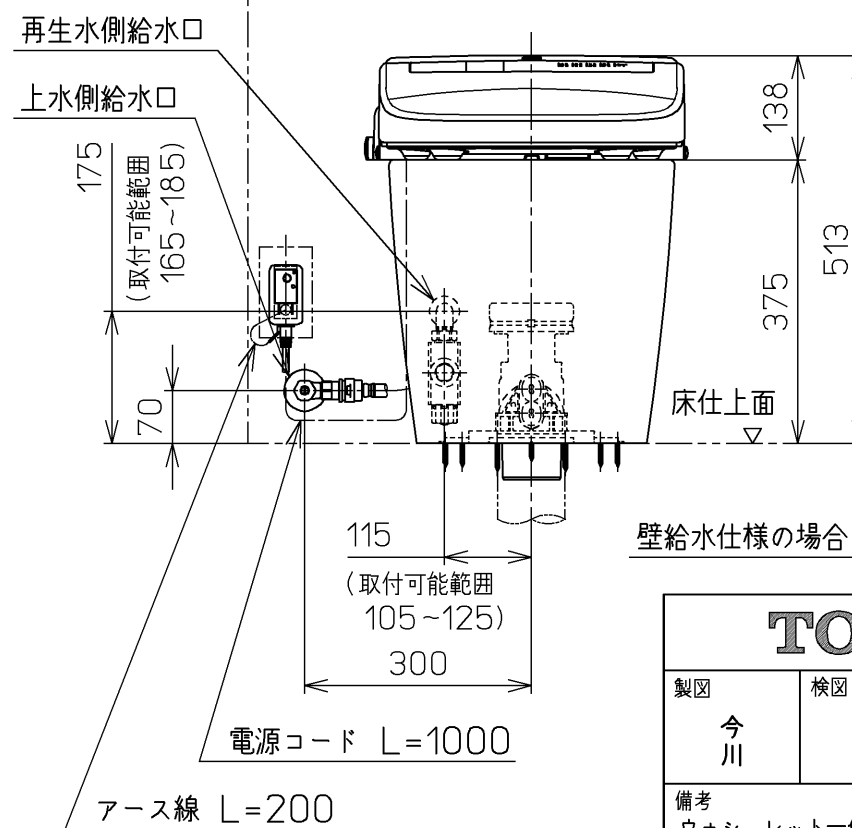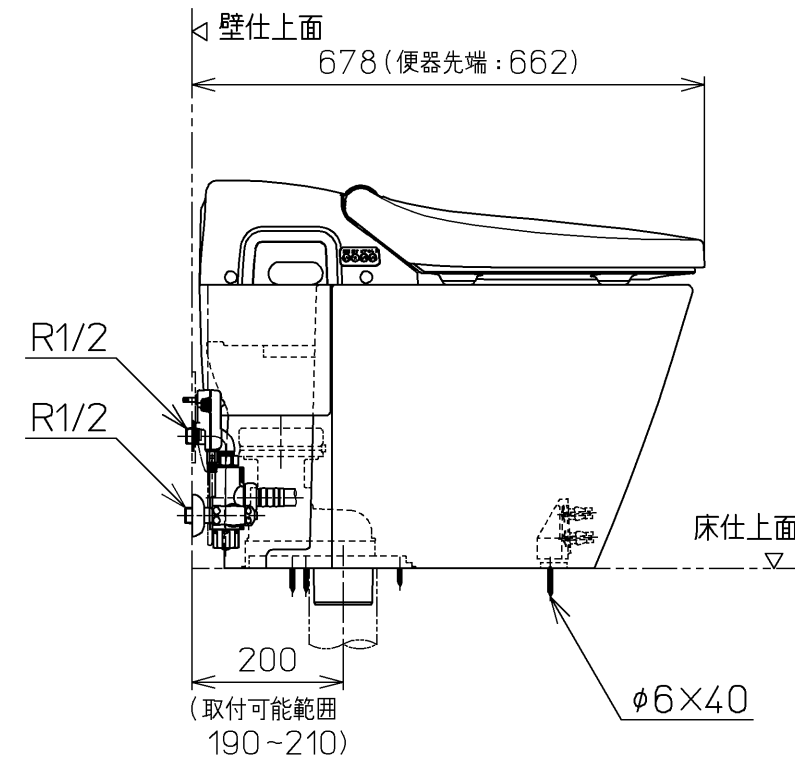

製図		検図	日付	尺度	名称
今川		井手 江上	08-10-01	1 : 10	ウォシュレット一体形便器
備考 ウォシュレット一体形便器(水道直結式) 一般地・流動兼用、S排水			機能部：TCF987V45 陶器部：CS369B V9		品番 CES987T45R
					図番 CES987T45_A0107