



生産中止図面
2012/05

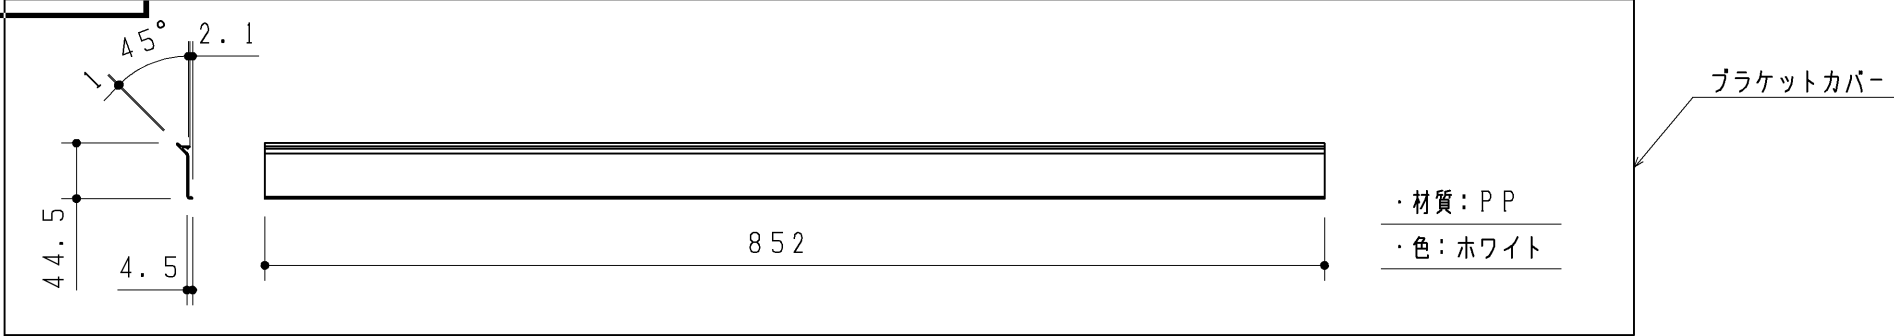

品 番	表面色
UGKA22BSLS#NW1	ホワイト
UGKA22BSLS#NR2	ナチュラルウッド
UGKA22BSLS#DR2	ダークウッドA

同梱部材

品 名	数量 (仕様)
ねじセット	面ファスナー (250ステムPP用) 1ヶ
	トラス+4×40TPねじ 6ヶ

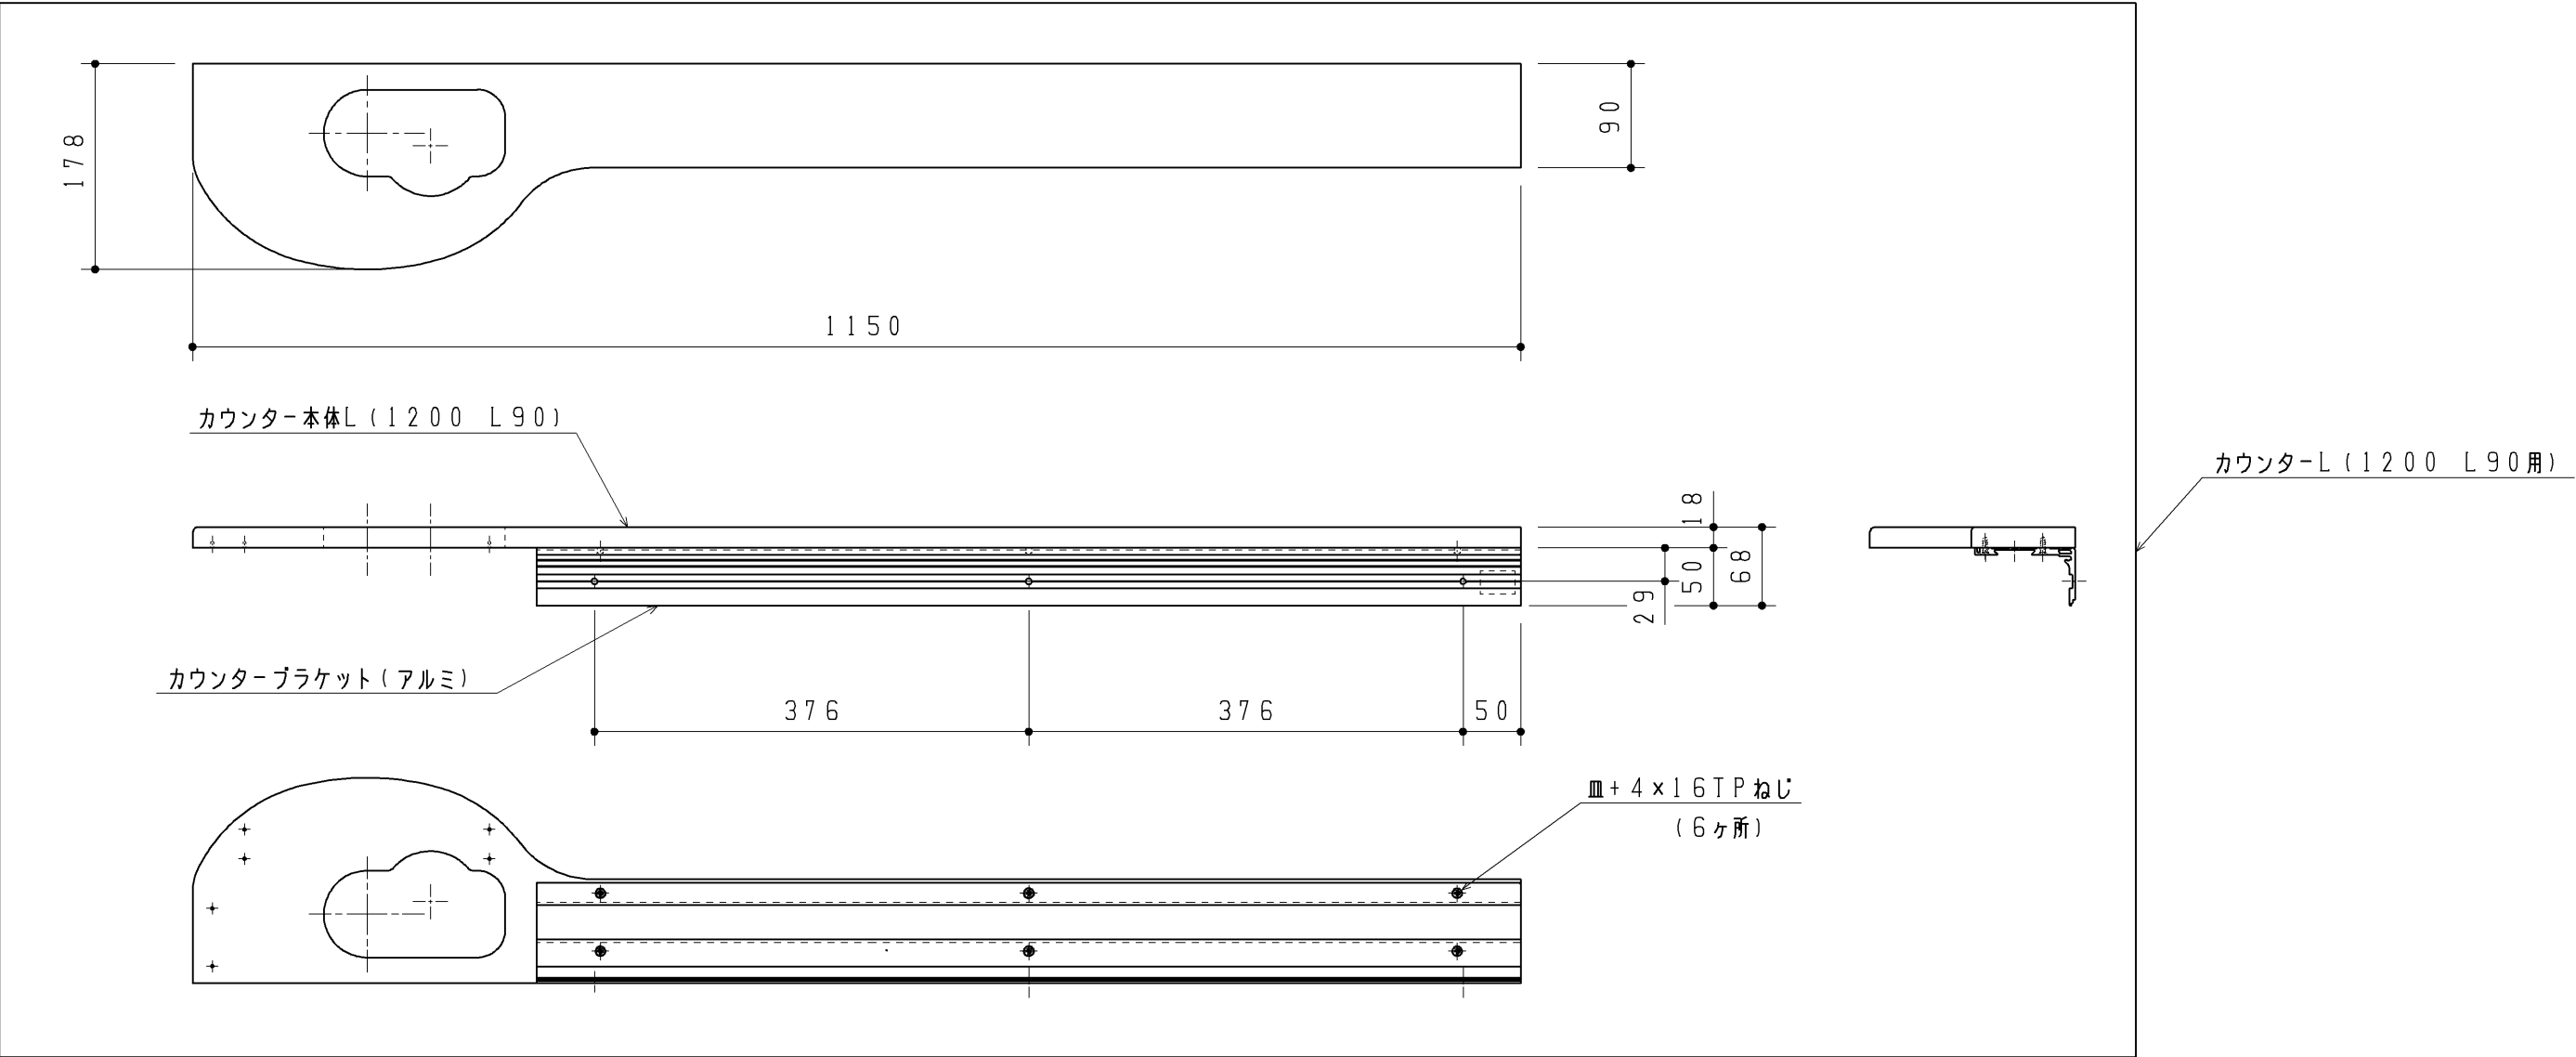

TOTO		第三角法	単位 mm	名称
製図 段	検図 稲垣	日付 11.02.01	尺度 1:6	カウンターセットL (1200 L90用) 床/壁 (後新築) 排水 排水合流タイプ
備考			図面数 1/2	品番 UGKA22BSLS#*