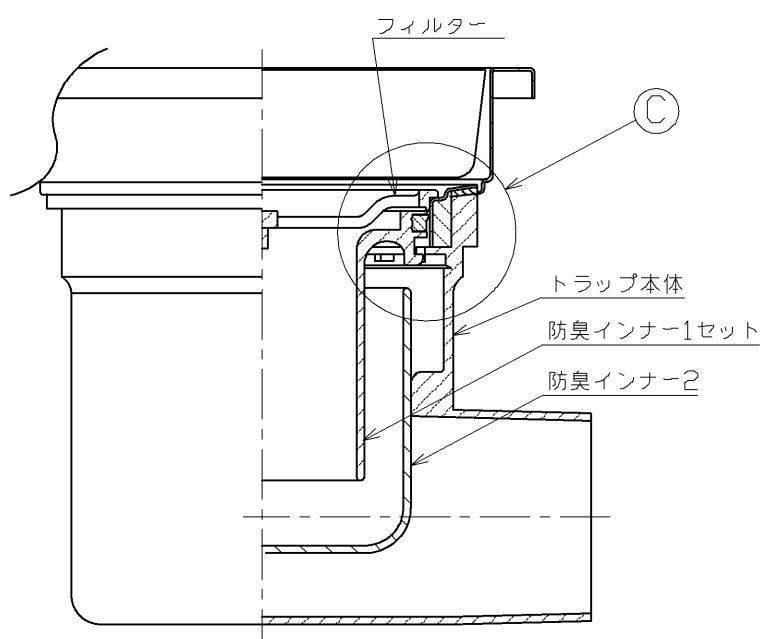
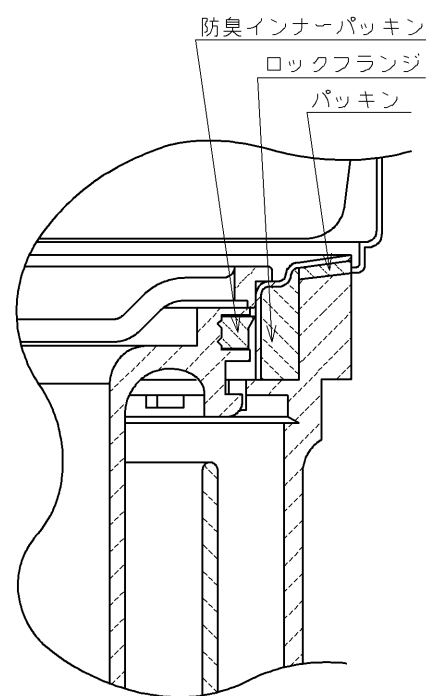
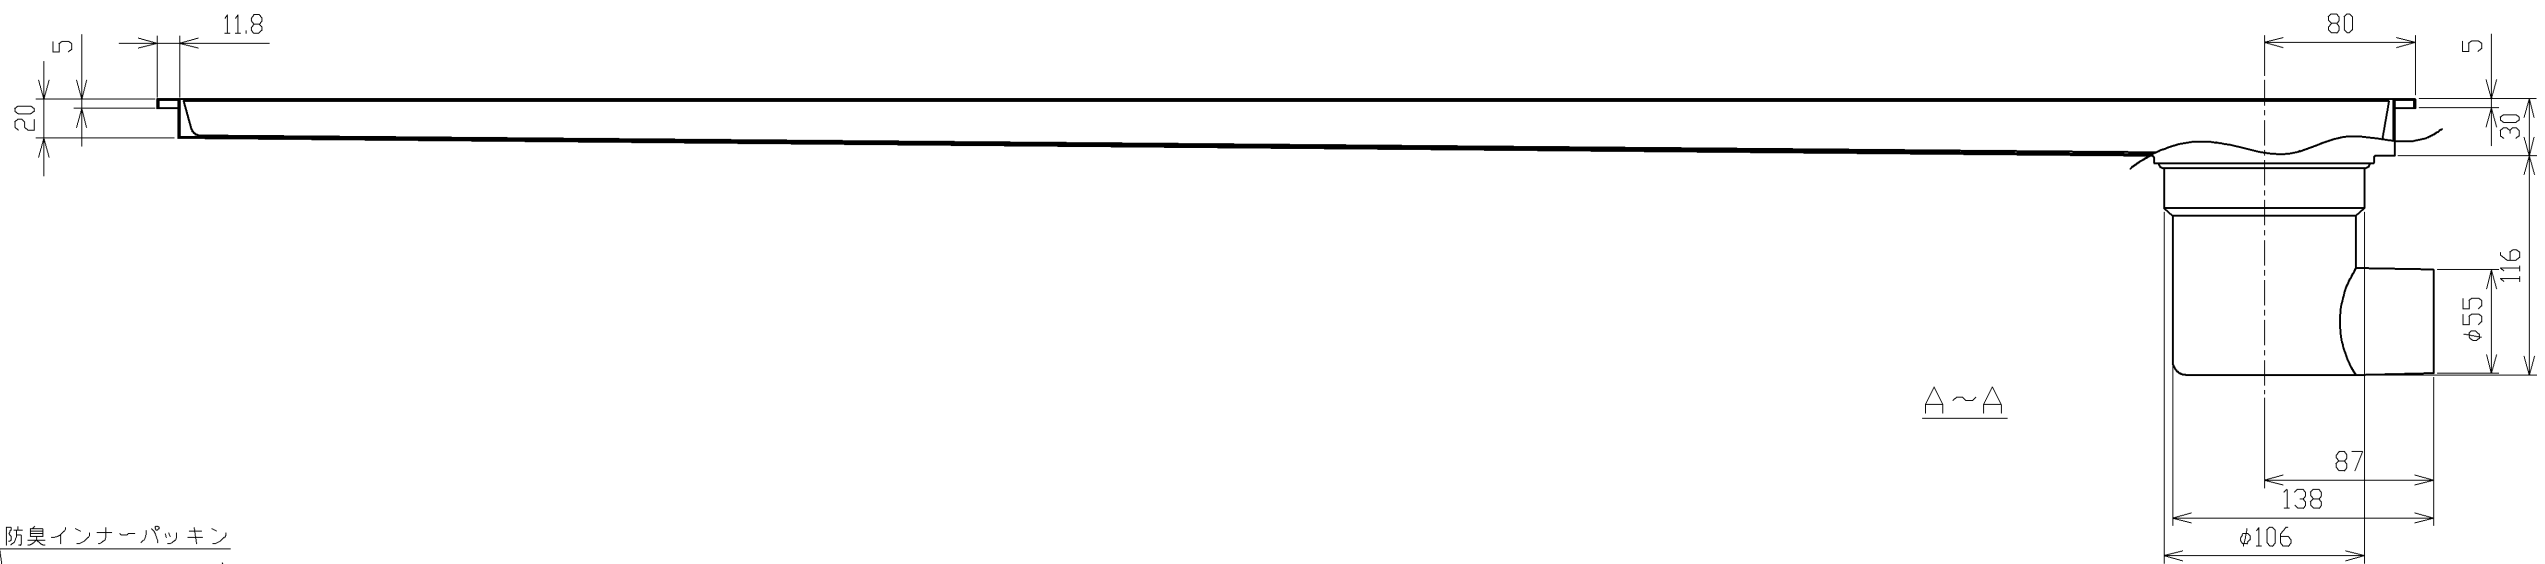
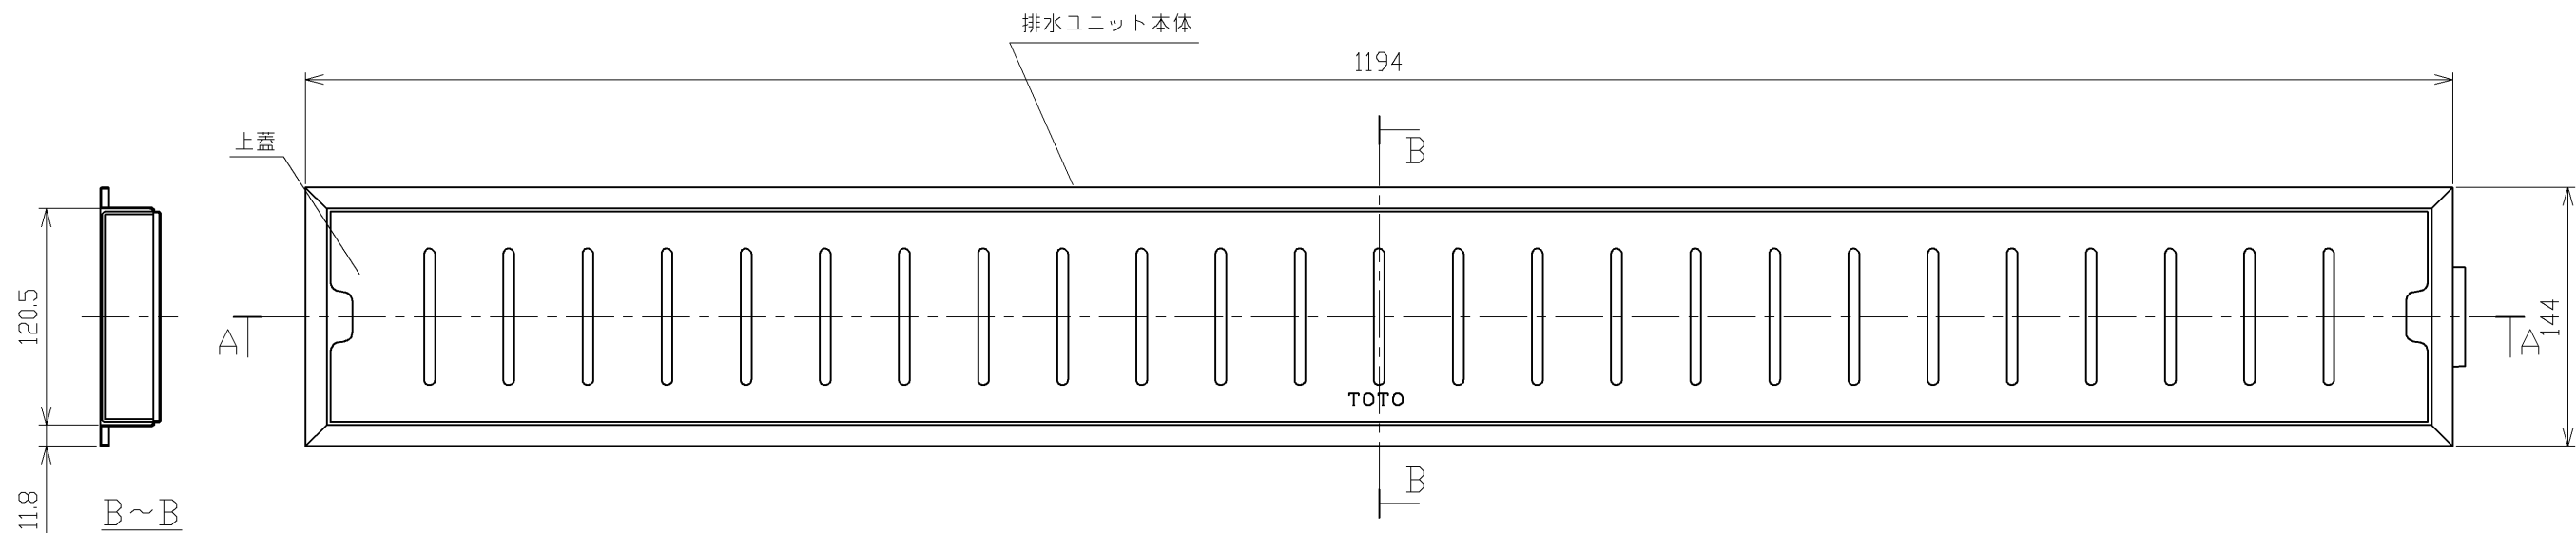


上ふたの表面には滑り止め加工が施されていないため、歩行通路には設置しないでください。
滑ってけがをすることがあります。

TOTO		単位	名称
		m m	浴室排水ユニット
製図	検図	日付	横引きトラップ
大平	木場	高良	品番
			YTB1200SP
備考			図番
			YTB1200SP