

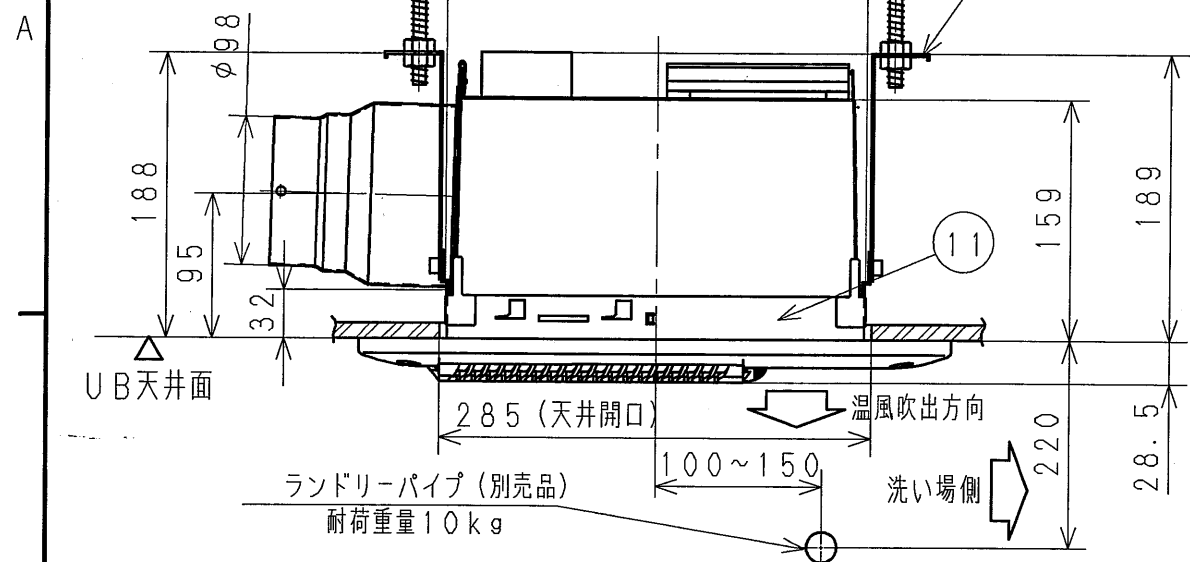



生産中止図面
2007/04

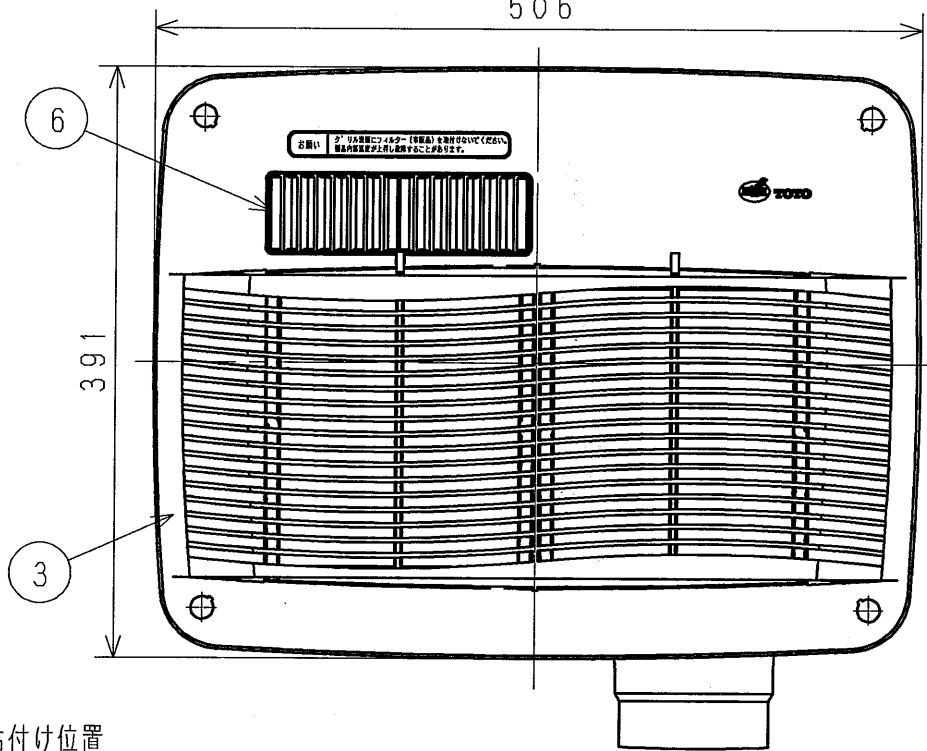

天井取付図
(1:5)

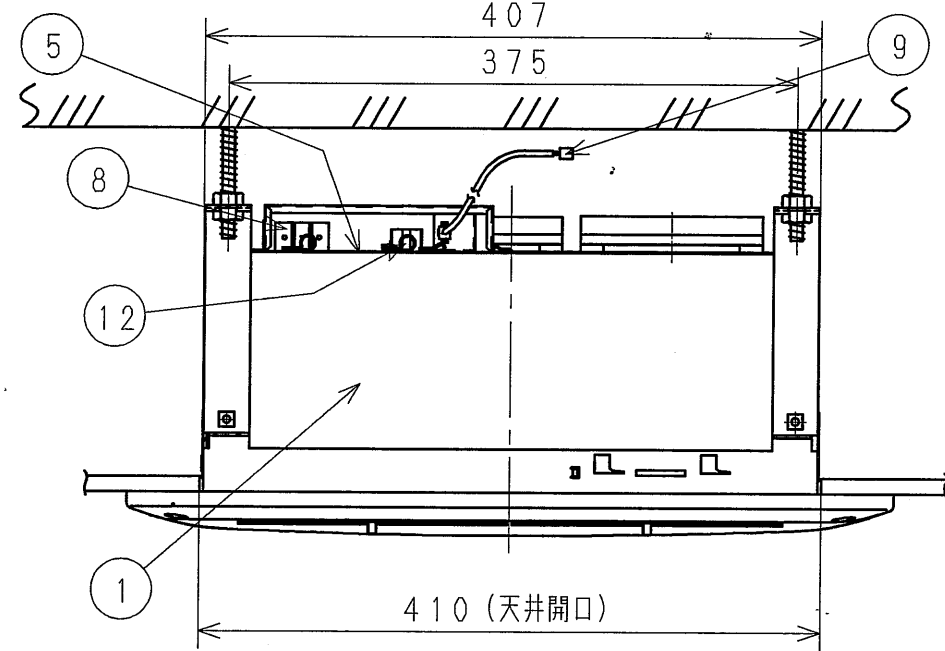


No.	品名	個数	仕様
①	外装ケース	1	SECC+カチオン電着 t0.8
②	ケーシング	1	PP樹脂
③	グリル	1	ABS 色:アイルホワイト
④	排気ダクト接続口	1	SGCD+カチオン電着 t0.8
⑤	本体基板	1	ABS樹脂, SECC+カチオン電着 t0.8
⑥	吹出口	1	PBT樹脂 ガラス30%
⑦	リモコン	1	ABS樹脂 色:パールホワイト
—	循環用ファン	1	POM樹脂
—	換気用ファン	1	POM樹脂
—	循環用モータ	1	DCブラシレスモータ
—	換気用モータ	1	DCブラシレスモータ
—	ヒータ	1	PTCセラミックヒータ
⑧	電源端子台	1	速結端子タイプ
⑨	リモコンコード	1	3芯 6m (リモコンとコネクタ接続)
⑩	吊下げ用ハンガー	4	垂鉛メッキ鋼板
⑪	取付枠	1	SECC+カチオン電着 t1.6
⑫	中間ダクトファン連動端子台	1	中間ダクトファン連動接続用・速結端子タイプ

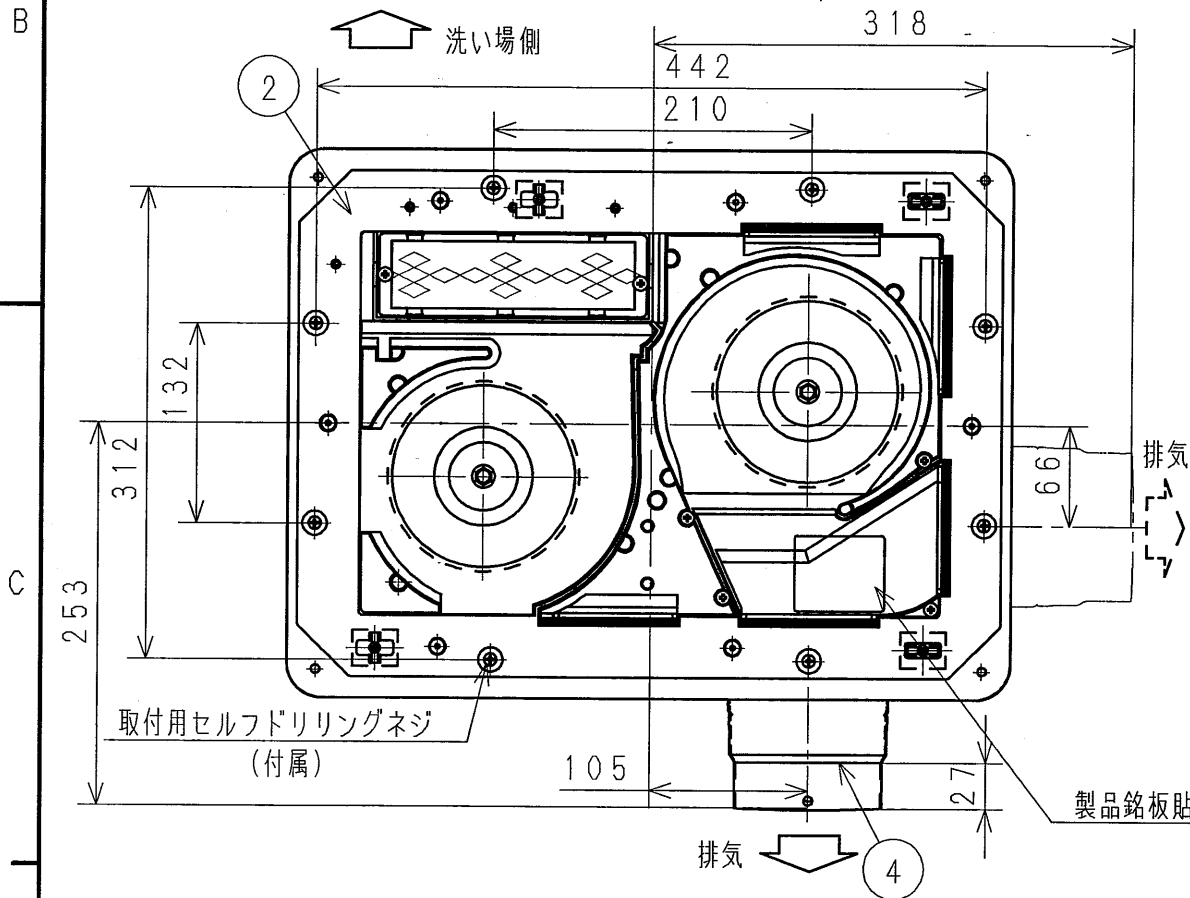


●天吊りしない場合 (天井裏の補強材に直付けする場合)
取付枠取付用下穴6ヶ所と、本体取付用通し穴8ヶ所を開けてください。
また固定用下地材 (取付補強材) が必要です。

取付枠取付用下穴
(φ3.2、6ヶ所)
天井開口寸法
285×410

●天吊りする場合
本体取付用通し穴8ヶ所を開けてください。(穴位置は上図参照)

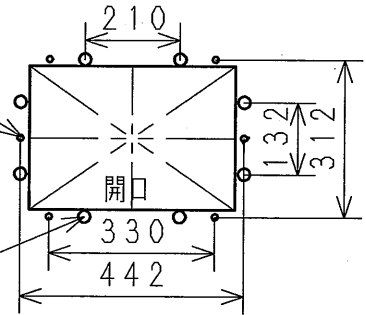


天井裏から見た図

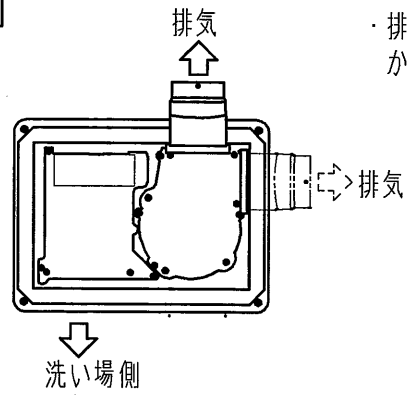

・排気は2方向
から接続方向選択可能。

天吊りしない場合

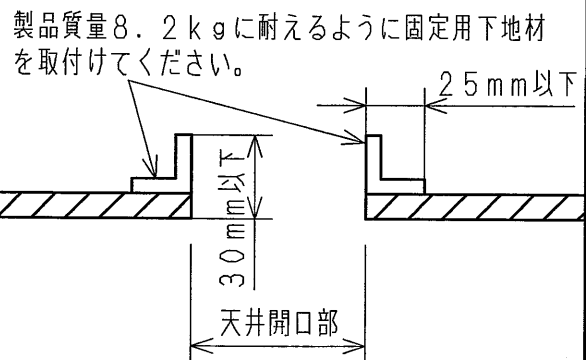

東陶機器株式会社

製図 大原 設計 大原 検図 原省 承認 1211.27


備考 1室換気・中間ダクトファン連動タイプ (連続換気)

単位 mm	名称 浴室換気暖房乾燥機 「三乾王」
尺度 1:5	品番 TYK701
日付 02.10.31	() 符号
ページ 1/2	

生産中止図面

2007/04

A

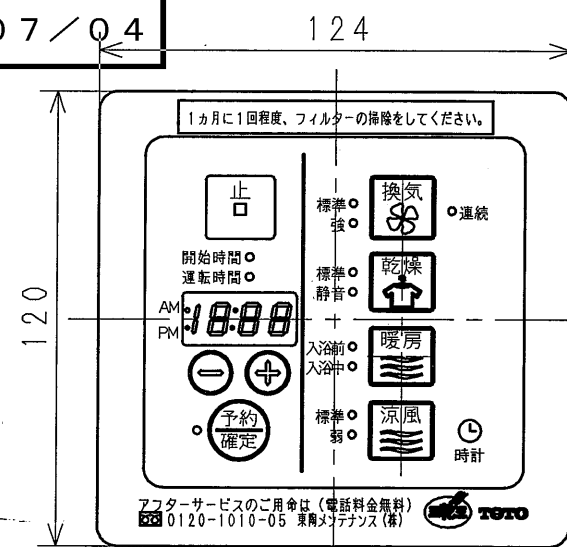

脱衣場
壁仕上面

2連スイッチボックス取付用穴

皿木ネジ
4.1×16 (付属)

92

83.5

72

91

46

壁取付用穴
(4ヶ所)

7

75


リモコン開口：74×93

リモコン外観（1：2）


B

〈結線図〉

浴室換気暖房乾燥機 本体

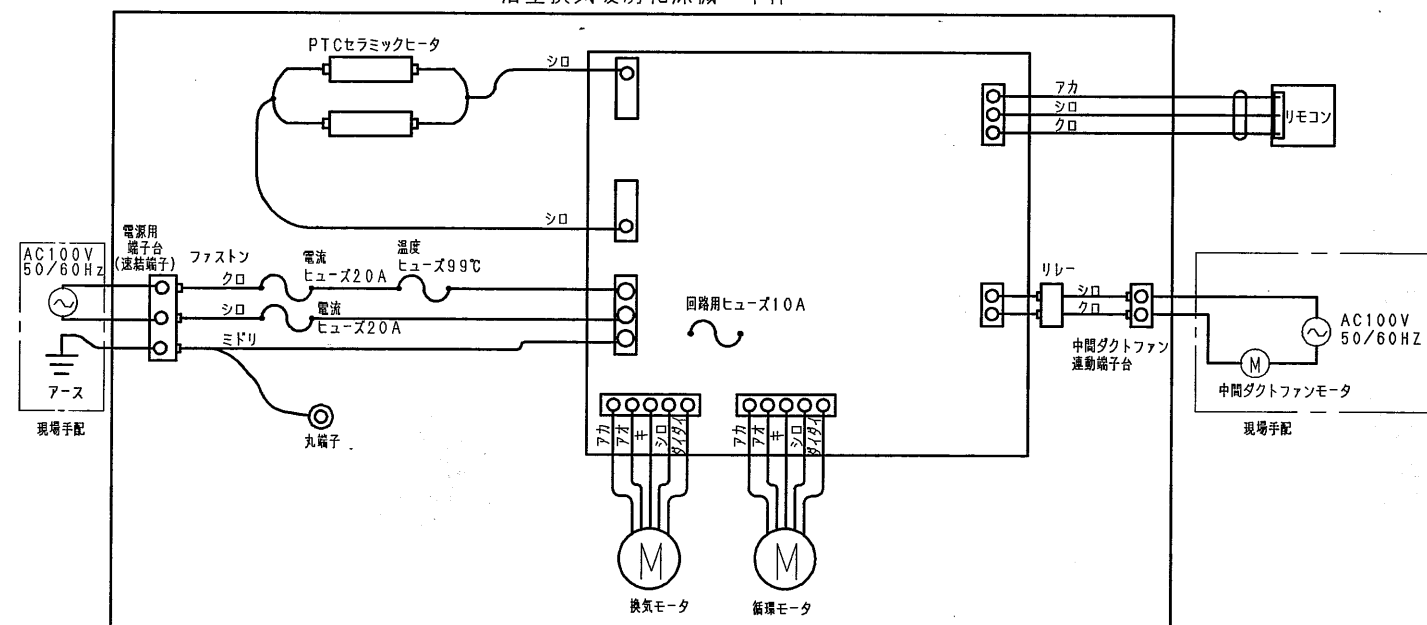

C

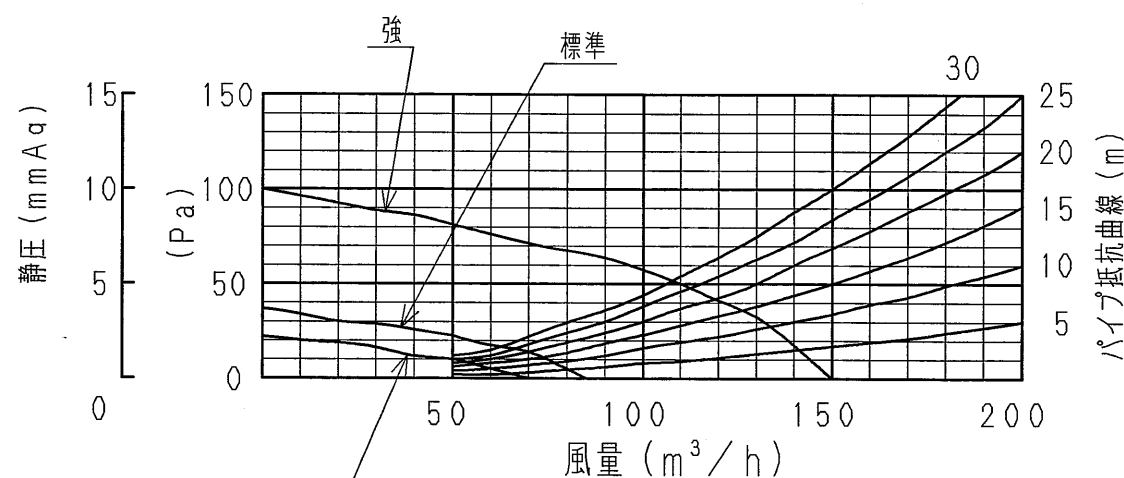

静圧風量特性曲線

D

特性表

機能	定格電圧 (V)	周波数 (Hz)	定格消費電力 (W)	循環風量 (m³/h)	排気風量 (m³/h)	騒音 (dB)	PTC ヒータ
標準乾燥	AC 100	50 / 60	1360	155	150→80→70	47	ON
静音乾燥			1310	125	80→75→70	42	ON
標準涼風			23	145	85	45	OFF
弱涼風			17	115	85	41	OFF
標準換気			11	—	85	32	OFF
強換気			22	—	(85) 150	41	OFF
連続換気			8	—	70	29	OFF
入浴前暖房			1350	155	—	46	ON
入浴中暖房			1290	125	—	42	ON
備考			() は設定変更時。 予約タイマーは、いずれのモードにも適用。(但し連続換気は除く) 乾燥及び涼風では予約タイマー動作中に換気動作継続				

A

B

C

D

注記) 1. 製品本体質量：8.2kg

2. 天吊りしない場合は必ず固定用下地材を取付けてください。

3. 天井面に取付スペースが無い場合、及び天井裏の奥行き寸法が250mm未満の場合、取付困難なことがあります。

4. 電気容量20Aの漏電ブレーカーで、必ず単独配線とする必要があります。


5. リモコンコードの長さ6m。

6. 電源端子台にはVVFケーブルを使用してください。より線は絶対に使用しないでください。

7. 塩ビ鋼板天井の場合、天井開口は天井裏側の石膏ボードも同じ寸法で開口してください。

8. ランドリーパイプは指定位置に取付けてください。違う場合は性能が落ちます。

東陶機器株式会社

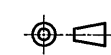

単位
mm

名称

浴室換気暖房乾燥機
「三乾王」

製図
大原

設計
大原

検図
原

承認
原

尺度
1:2

品番

TYK701

備考

1室換気・中間ダクトファン連動タイプ
(連続換気)

日付

02.10.31

() 符号

ページ

2/2

1

2

3

4