


※印は現場で排水パイプを必要長さにカットして使用する場合の壁差し込み代
基準 = 40以上確保

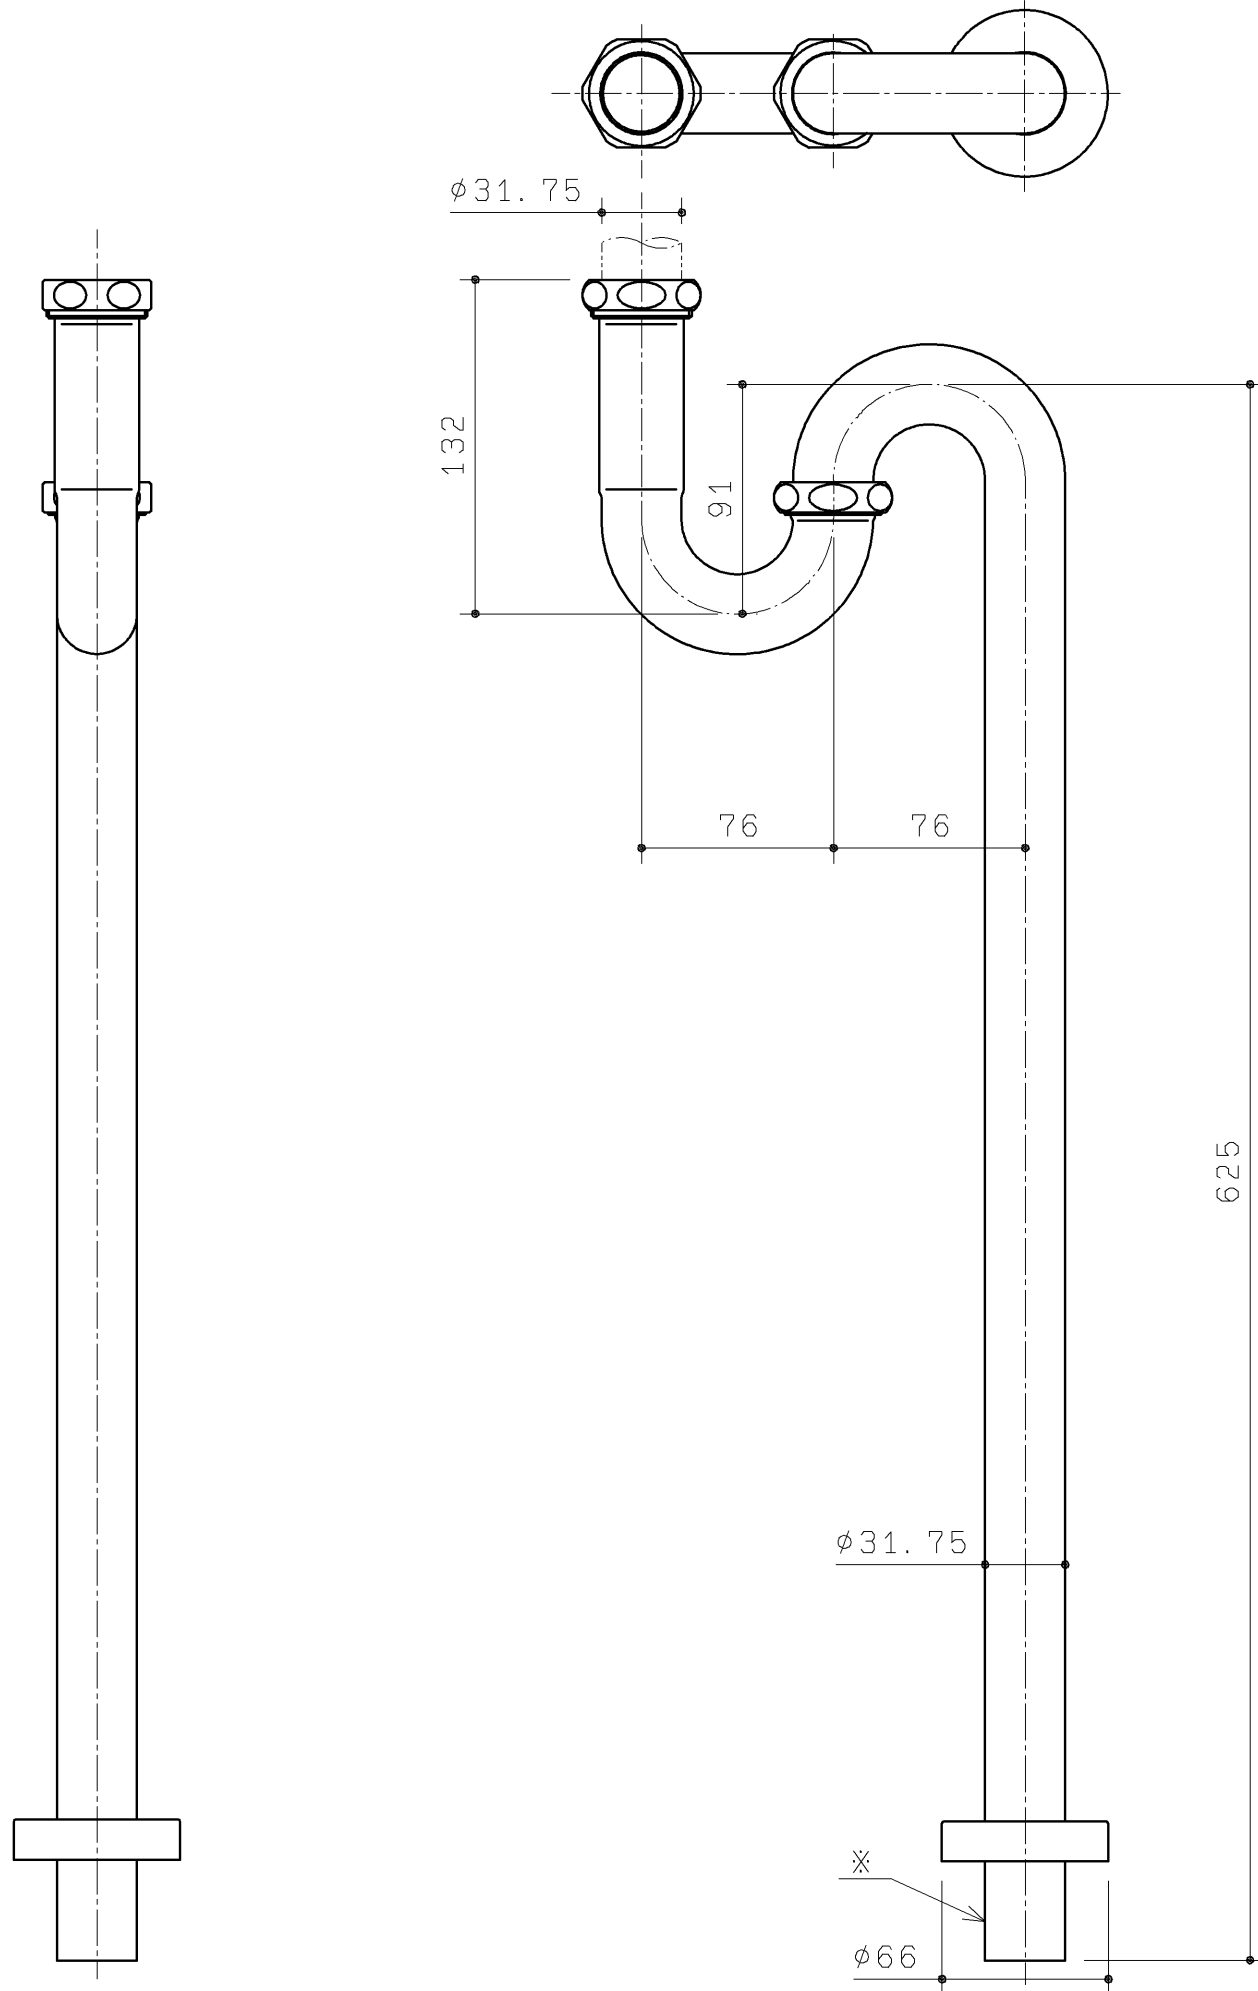

TOTO		第三角法	単位 mm	名称
製図 小 壁	検図 園 田	日付 17.06.15	尺度 1:3	床排水金具
備考 32mm、Sトラップ				品番 UGT7W86