


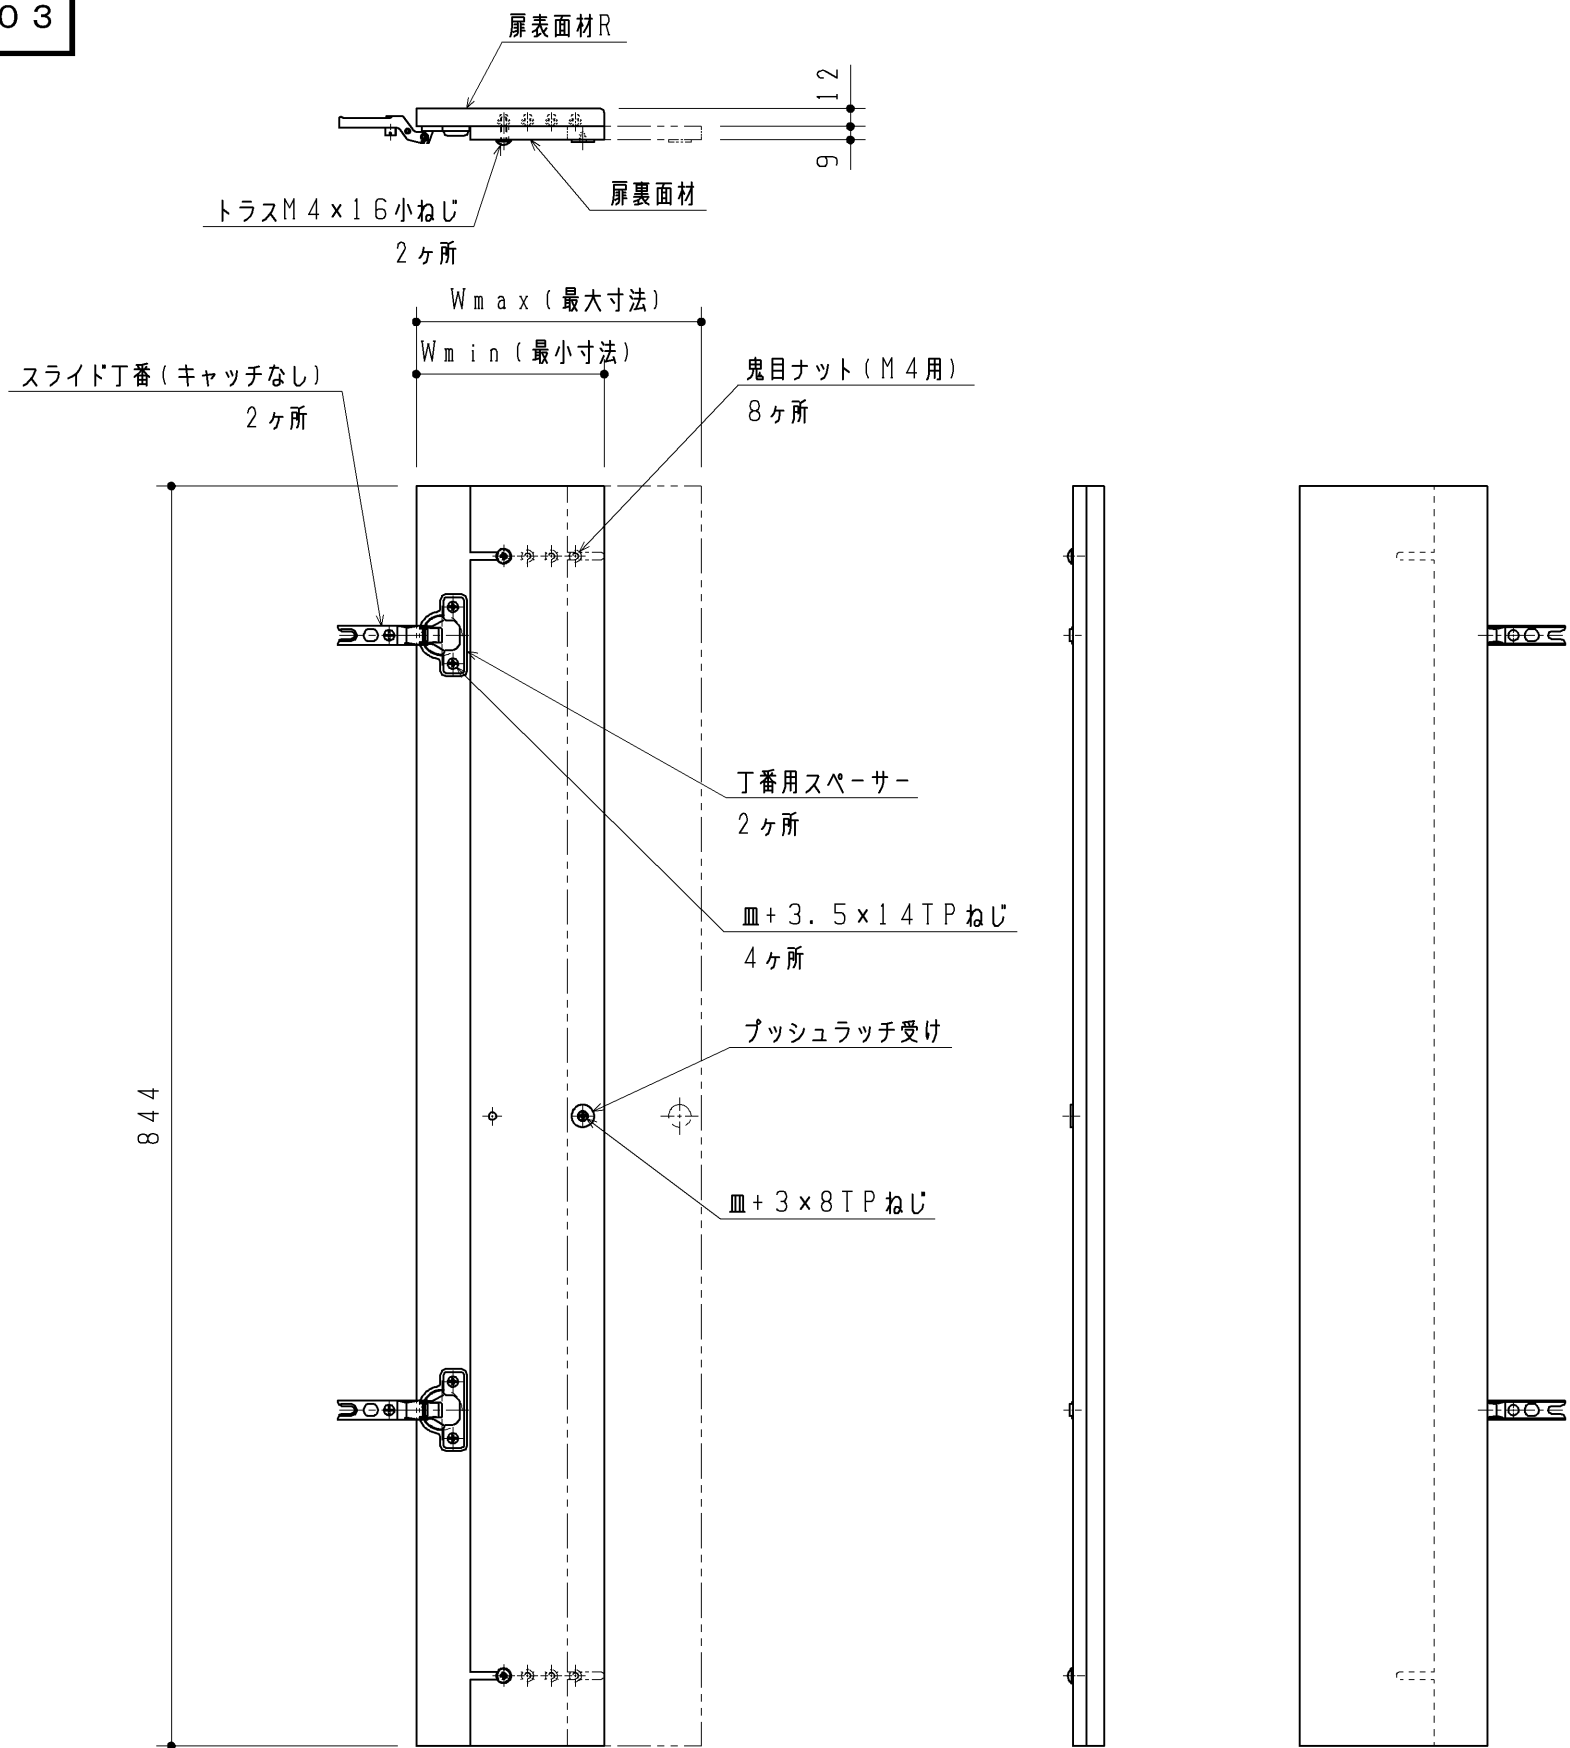

品 番	色	W _{min} 寸法	W _{max} 寸法
UGJWD9ARQ#MR	ミディアムウッド	126	191
UGJWD9ARQ#NR	ナチュラルウッド		
UGJWD9ARQ#N11	パールホワイト		
UGJWD9ARQ#KW	オプティホワイト	181	246
UGJWD9BRQ#MR	ミディアムウッド		
UGJWD9BRQ#NR	ナチュラルウッド		
UGJWD9BRQ#N11	パールホワイト		
UGJWD9BRQ#KW	オプティホワイト		

同梱部材	
品 名	数 量 (仕 様)
+トラスTPねじ4×16	1ヶ (丁番固定用)

TOTO		第三角法	単位 mm	名称 扉セットR レストパルSX (壁排水・左右抜き)
製図 牧	検図 加治	日付 '12.5.28	尺度 1:5	
備考			図面数 1 / 1	品番 UGJWD9A / BRQ#*