


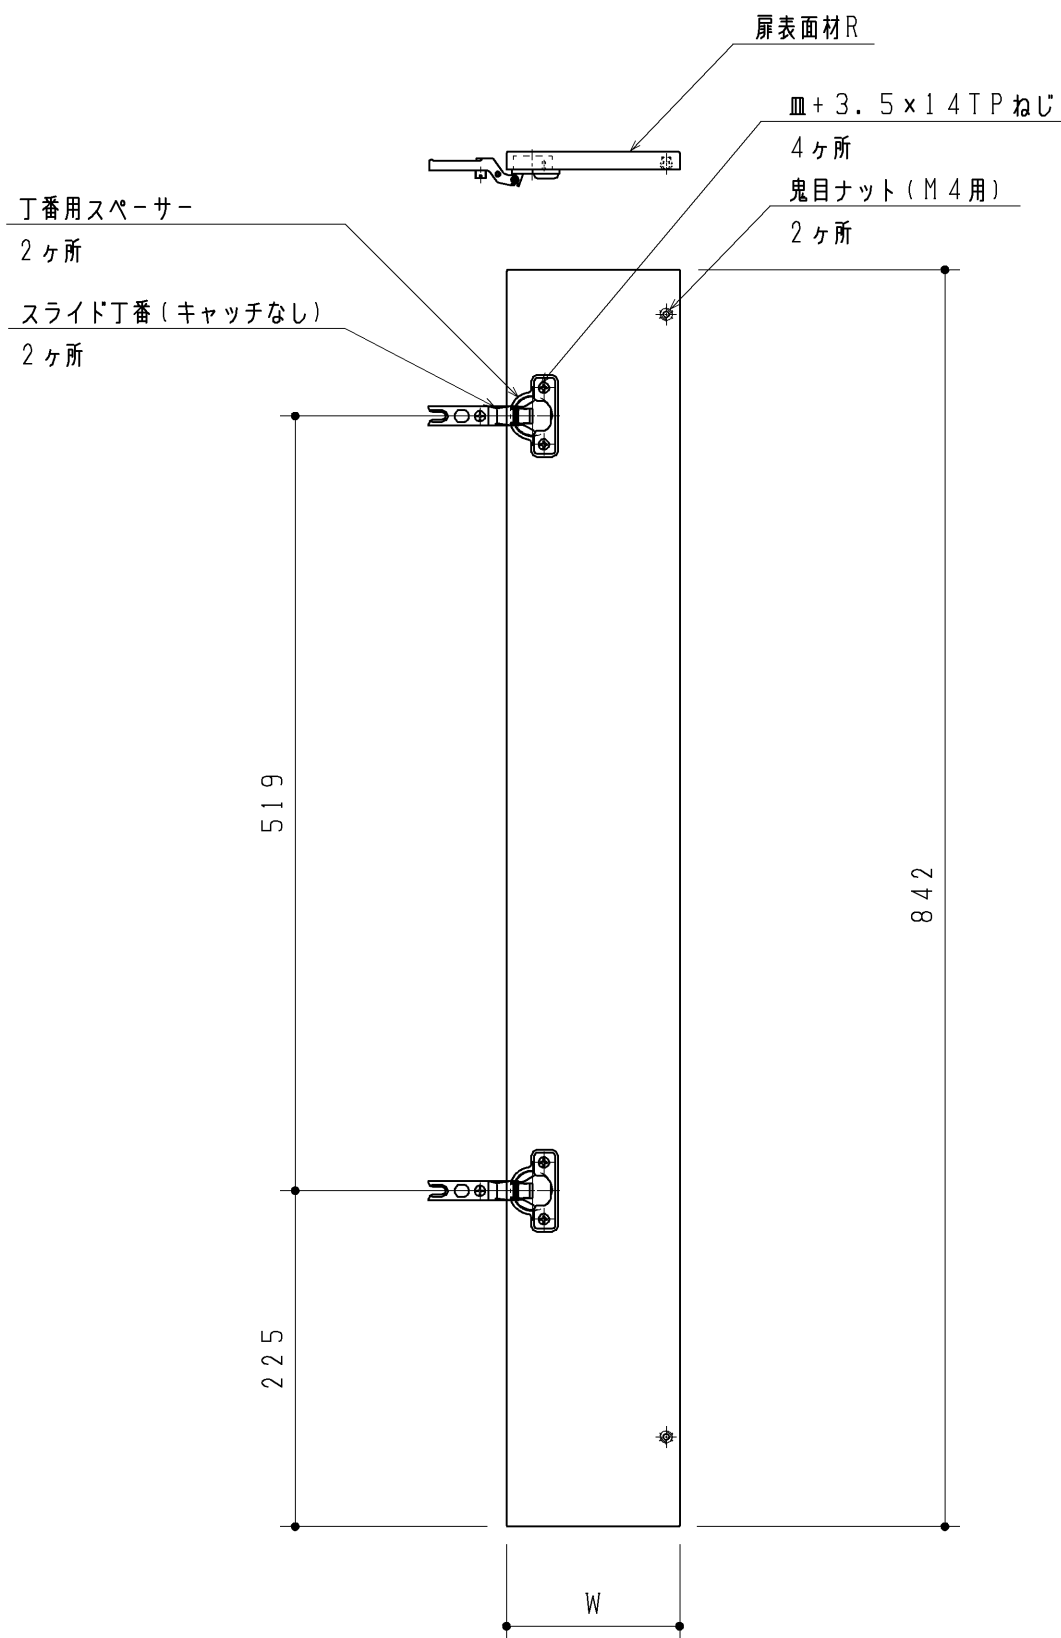

品 番	W 寸 法
UGJWD9ARHQ#RE	221
UGJWD9ARGQ#RE	206
UGJWD9ARFQ#RE	191
UGJWD9AREQ#RE	176
UGJWD9ARĐQ#RE	161
UGJWD9ARCQ#RE	146
UGJWD9ARBQ#RE	131
UGJWD9ARAQ#RE	116

TOTO		第三角法	単位 mm	名称 扉セットR レストパルSX (壁排水・左右抜き)
製図 牧	検図 加治	日付 '12.5.28	尺度 1:5	品番
備考			図面数 1/1	UGJWD9ARA_HQ#RE