


生産中止図面

2011/12

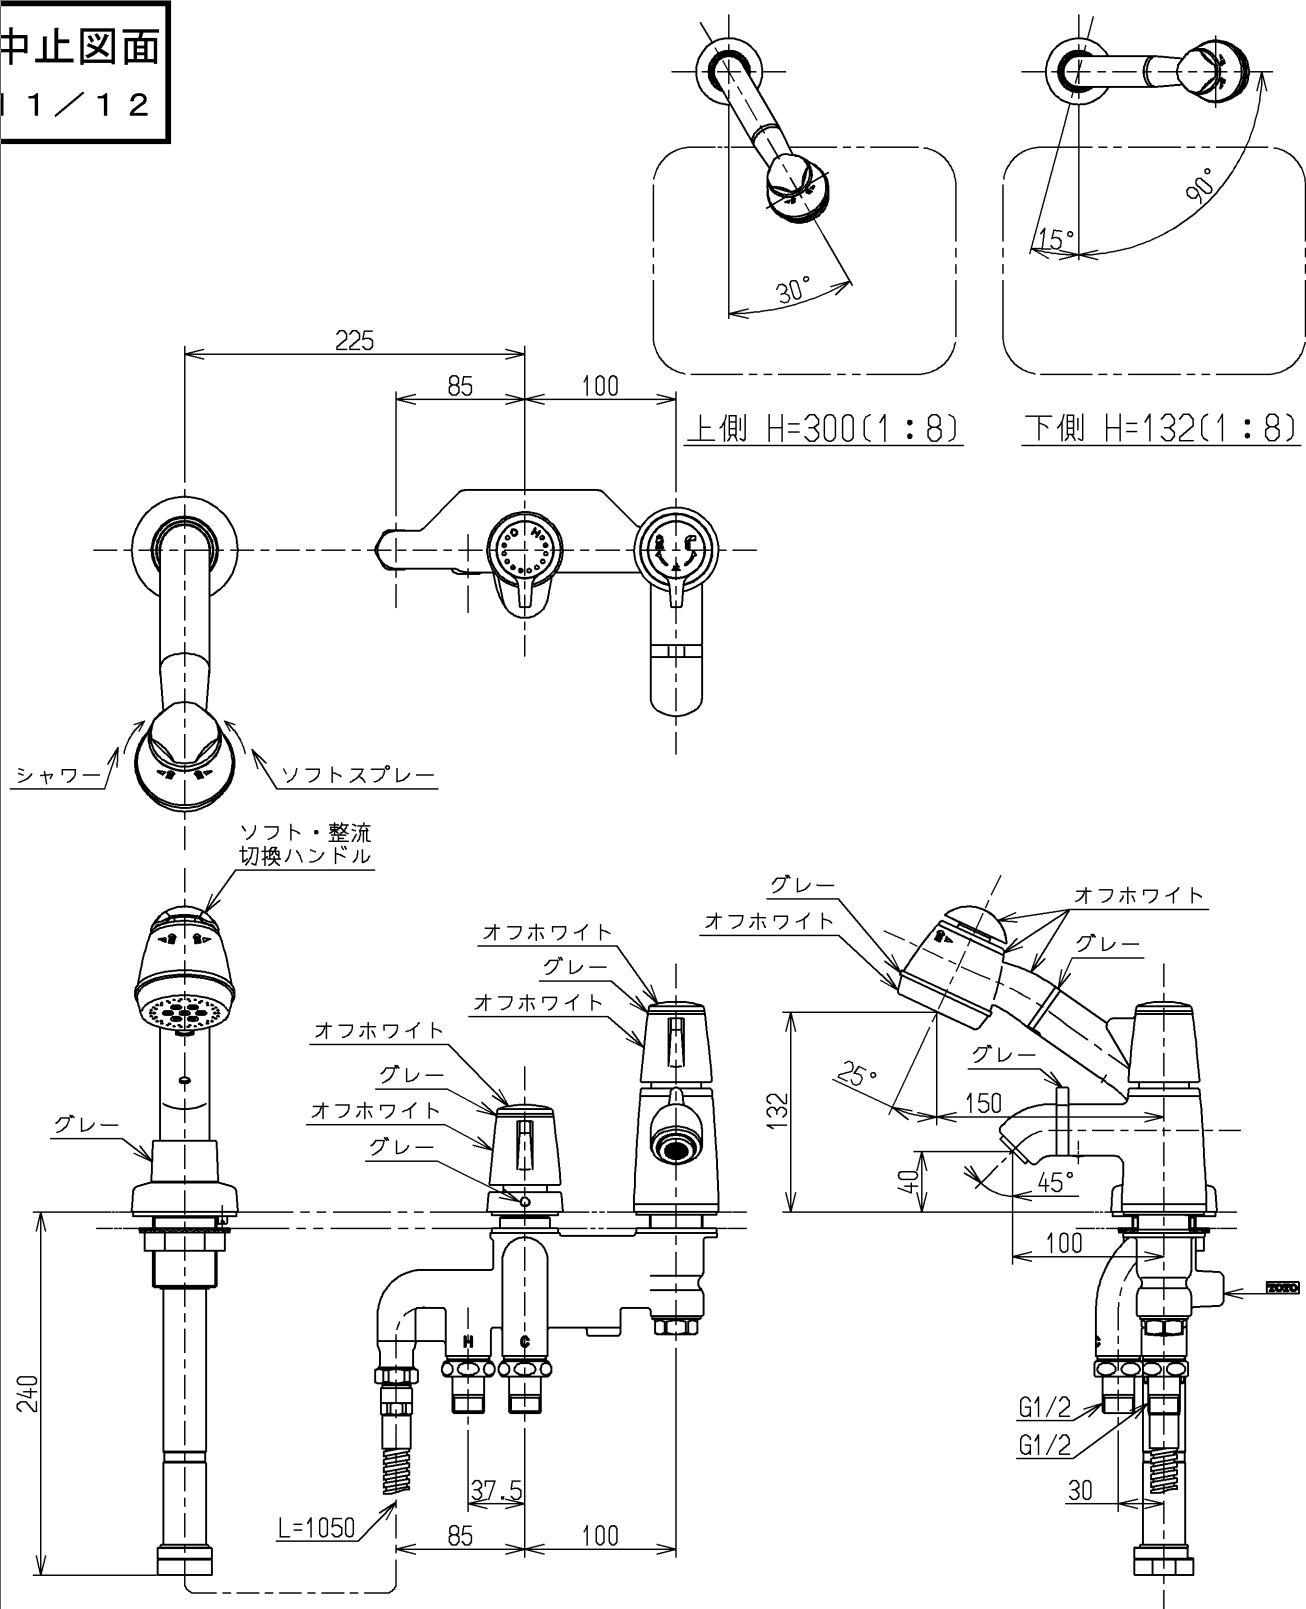

露出部はニッケルクロムめっき(下地磨き仕上有り)

ミサワホーム(株)

水道法適合品

|             |                |                                                                                     |             |                                        |
|-------------|----------------|-------------------------------------------------------------------------------------|-------------|----------------------------------------|
| TOTO        |                |  | 単位<br>mm    | 名称<br>台付2ハンドル13<br>(埋込・シャワ) (洗面) (JIS) |
| 製図<br>田中(明) | 検図<br>中村(陽) 入江 | 日付<br>11.12.08                                                                      | 尺度<br>1 : 5 | 図番                                     |
| 備考          |                |                                                                                     |             | TL370A V2X                             |