


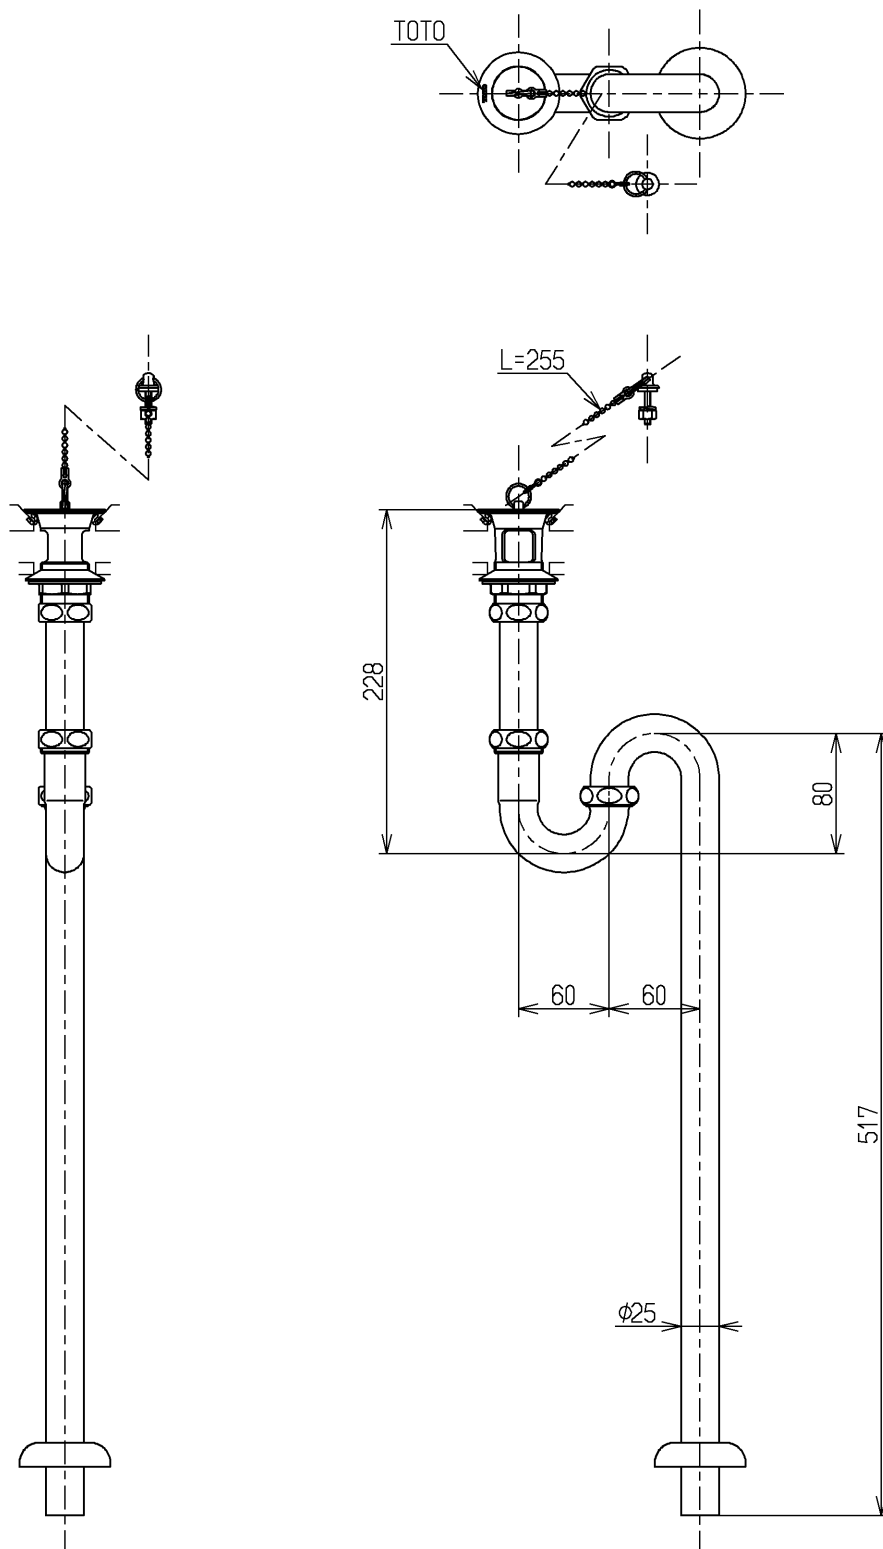

TOTO			単位 mm	名称 床排水金具
製図 俵町	検図 下千林	日付 15.07.28	尺度 1 : 5	25 mm、Sトラップ
備考				図番 T22S