
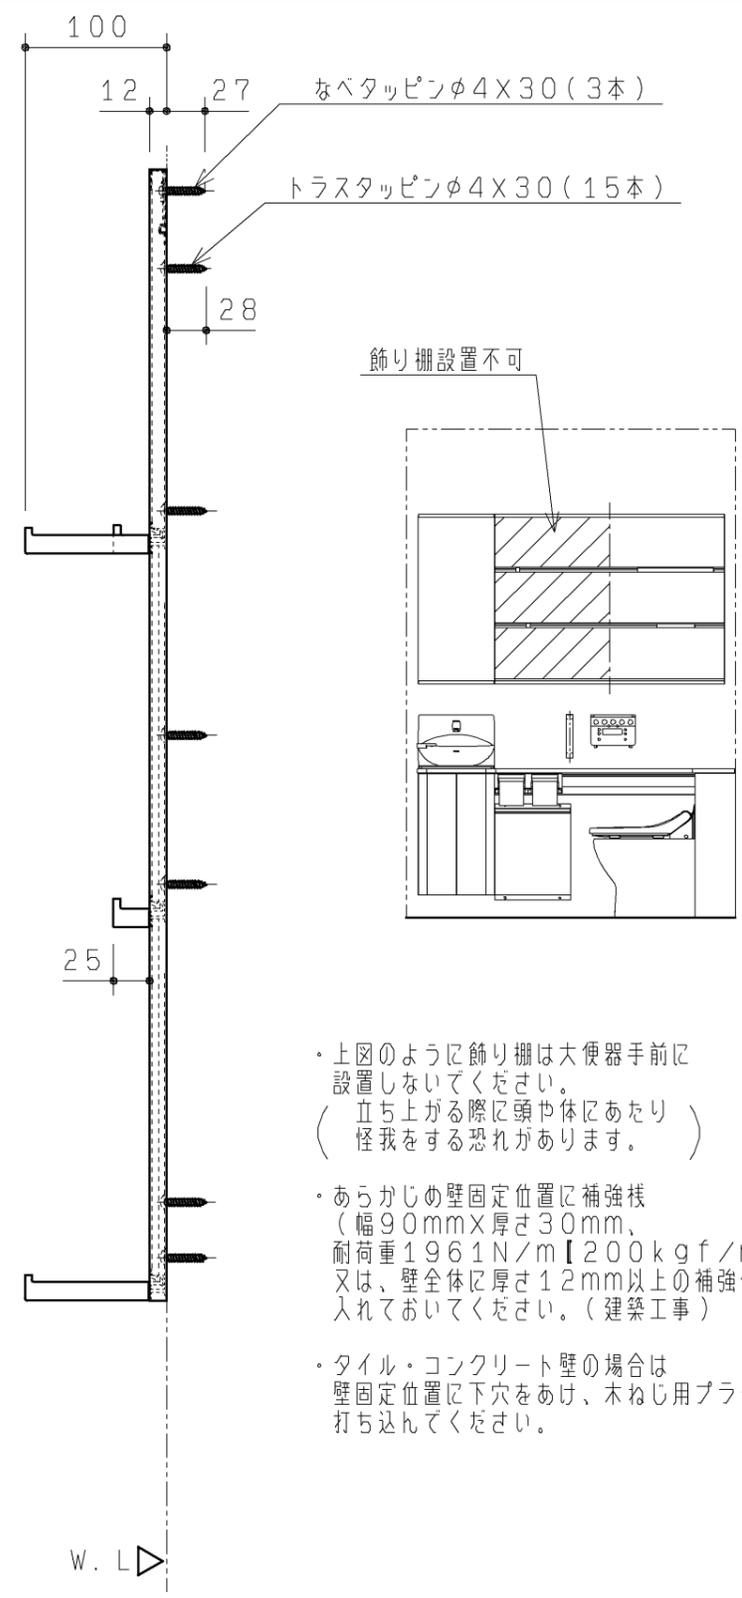


生産中止図面
2007/01

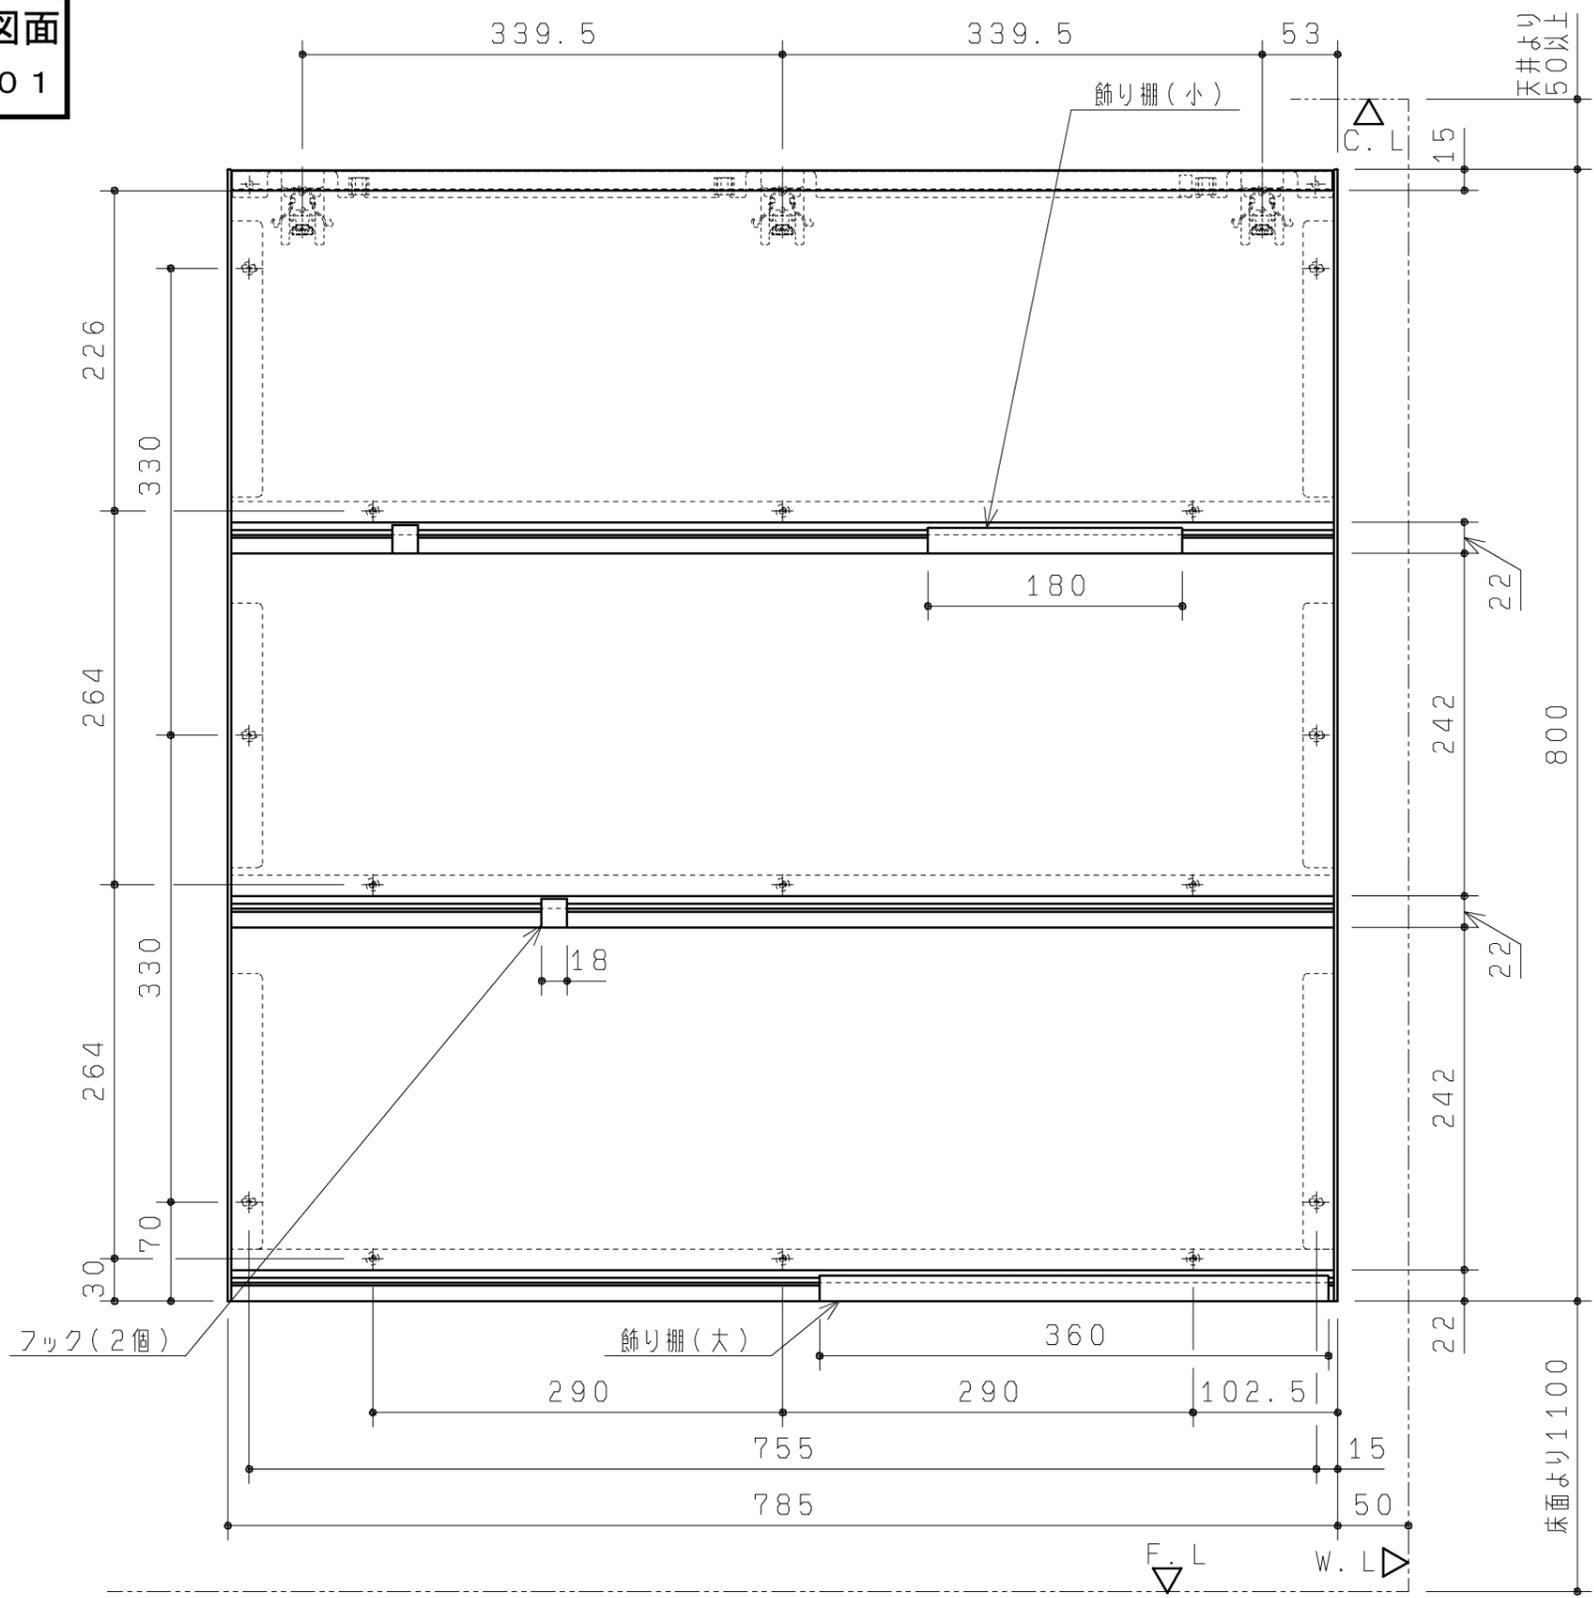

- ・上図のように飾り棚は大便器手前に設置しないでください。
(立ち上がる際に頭や体にあたり)
(怪我をする恐れがあります。)
- ・あらかじめ壁固定位置に補強材
(幅90mm×厚さ30mm、
耐荷重1961N/m【200kgf/m】)
又は、壁全体に厚さ12mm以上の補強合板を
入れておいてください。(建築工事)
- ・タイル・コンクリート壁の場合は
壁固定位置に下穴をあけ、木ねじ用プラグを
打ち込んでください。

*図は便器に向かって左側の壁面に取り付けた場合を示します。

品番	パネルの色
UGA372B#MR	ミディアムウッド
UGA372B#N11	パールホワイト
UGA372B#NR	ナチュラルウッド

TOTO		第三角法	単位 mm	名称
製図	検図	日付	尺度	ディスプレイパネル 1200サイズ用
松原	岡村	04.07.07	1:5	品番
備考				UGA372B