


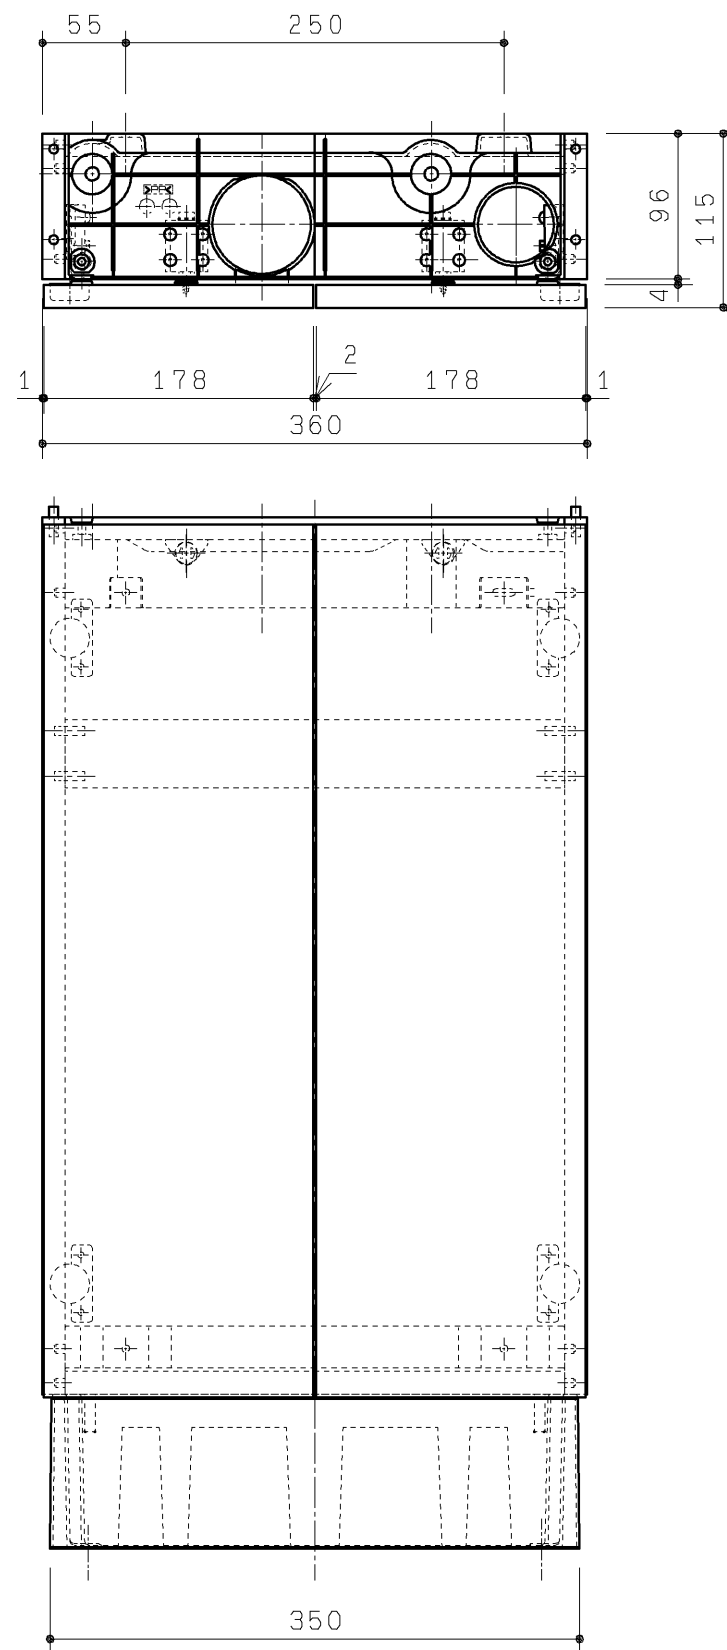

品番	扉の色
UGL180Q#NR	ナチュラルウッド
UGL180Q#N11	パールホワイト

同梱部材

品名	数量(仕様)
手洗器固定ビスセット	1ヶ
現場施工部材セット	1ヶ
(UGL180用ビスセット)	(1ヶ)
(底板パネル)	(1ヶ)
(蹴込板)	(1ヶ)
(給水配管用パッキン)	(1ヶ)
(排水配管用パッキン)	(1ヶ)

TOTO		第三角法	単位 mm	名称 手洗器キャビネット (スリムタイプG 角型)
		日付 10.09.15	尺度 1:5	
備考				品番 UGL180Q# *