



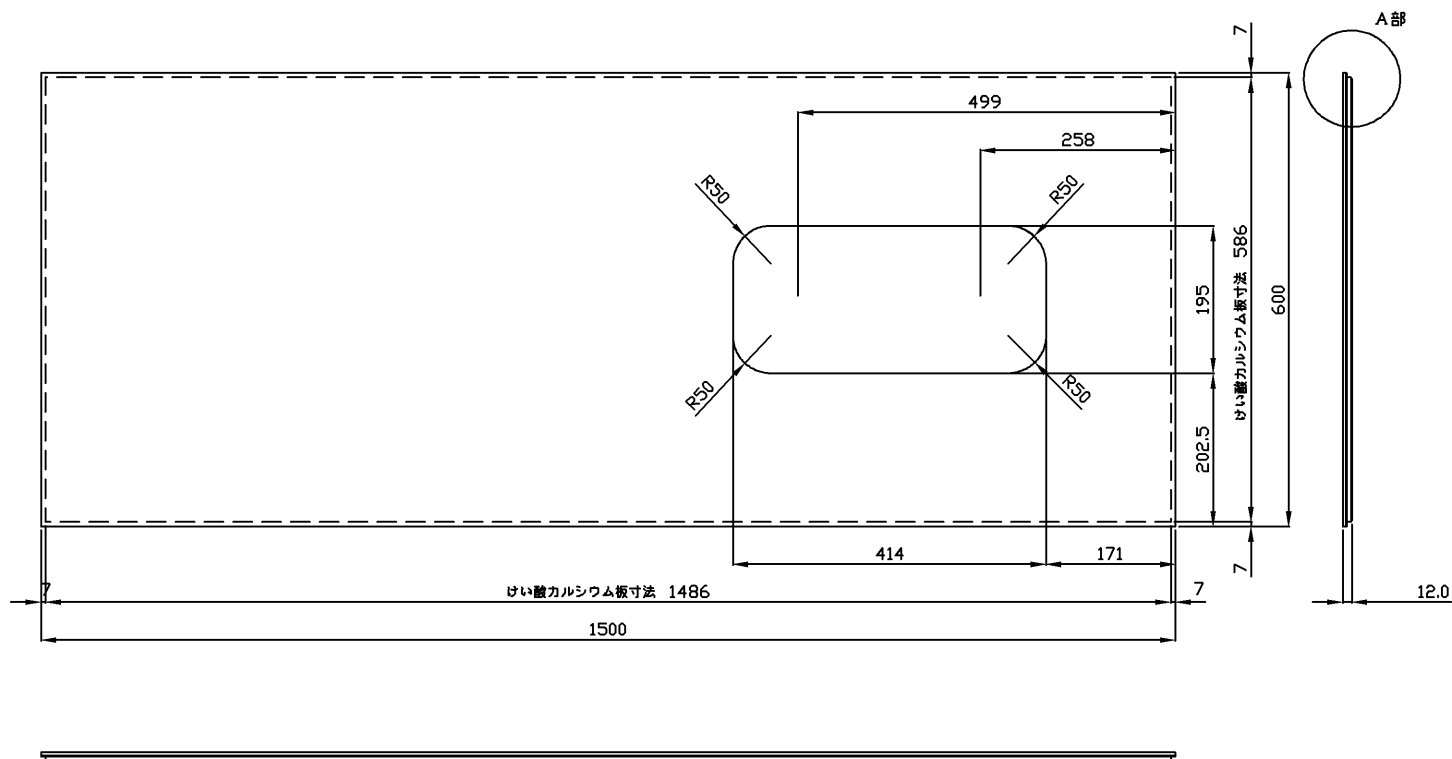

A部（断面図）拡大図2：1

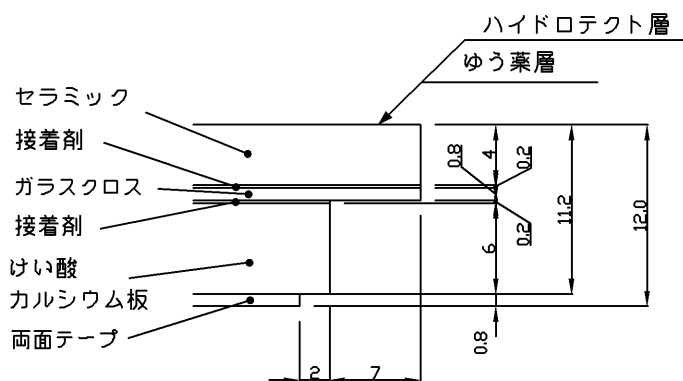

※表面のみにゆう菜層、ハイドロテクト層あり。  
（小口にゆう菜層、ハイドロテクト層はなし。）

|             |           |                  |            |    |                                       |
|-------------|-----------|------------------|------------|----|---------------------------------------|
| <b>TOTO</b> |           |                  | 単位<br>mm   | 名称 | ハイドロセラ・フロアJ 0816型<br>床排水大便器用（リモデル大便器） |
| 製図<br>井上    | 検図<br>佐々木 | 日付<br>2013.11.20 | 尺度<br>1/10 | 品番 | AGF415                                |
| 備考          |           |                  |            | 図番 |                                       |