

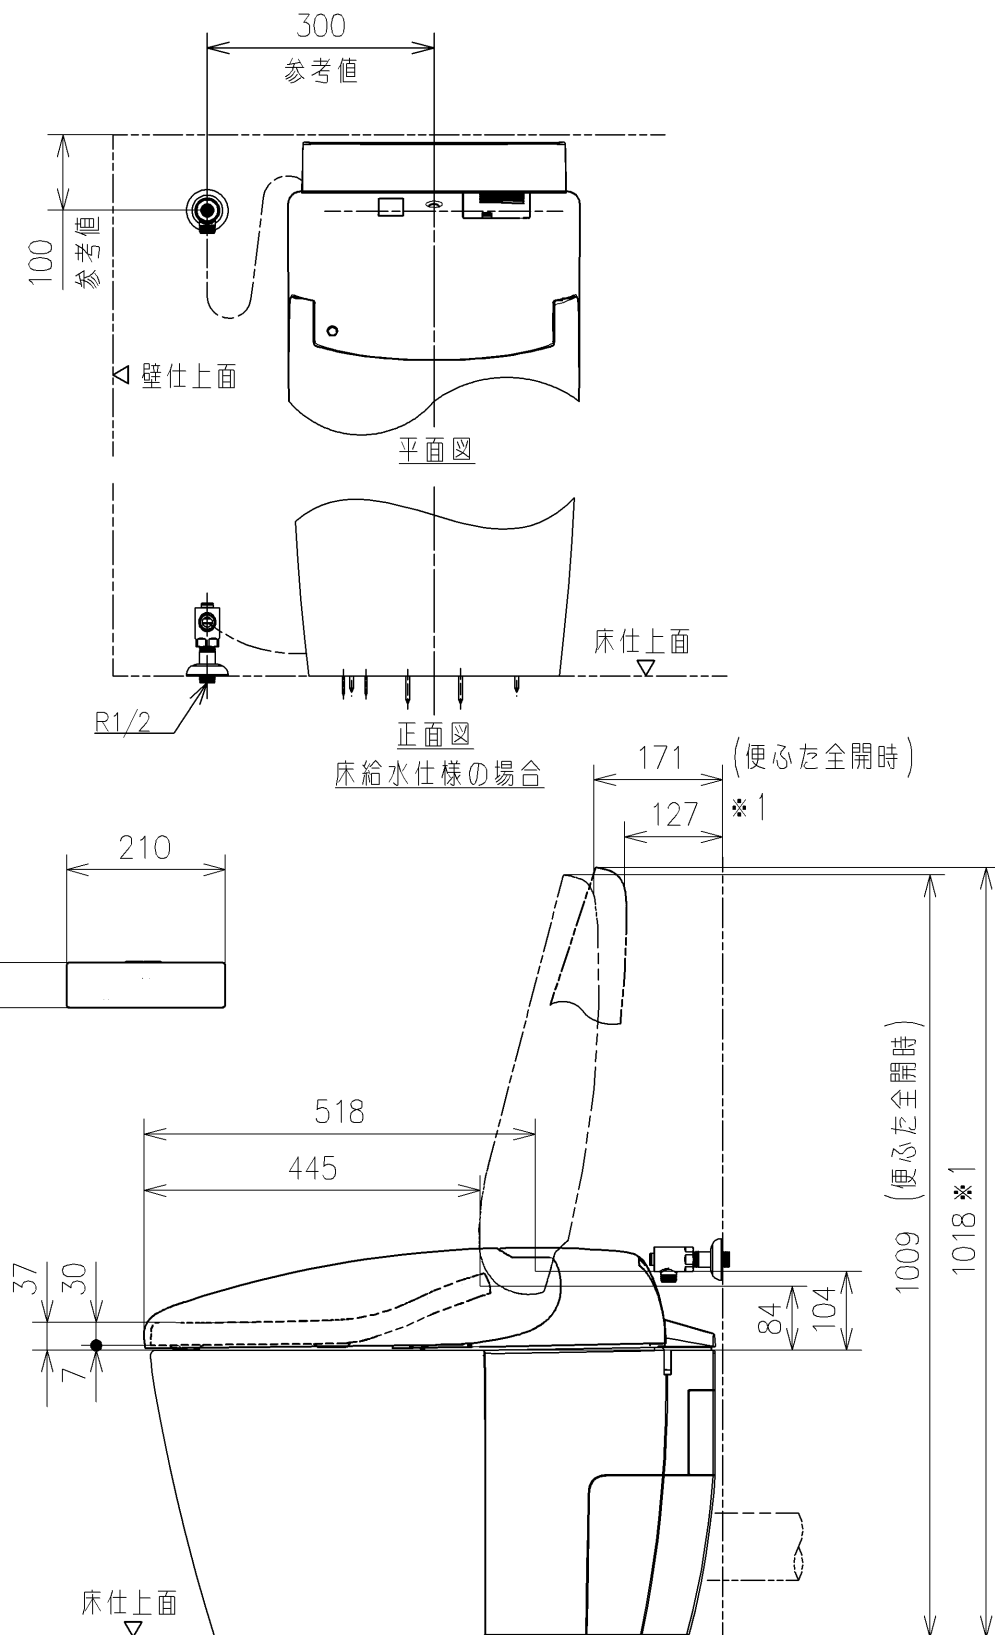
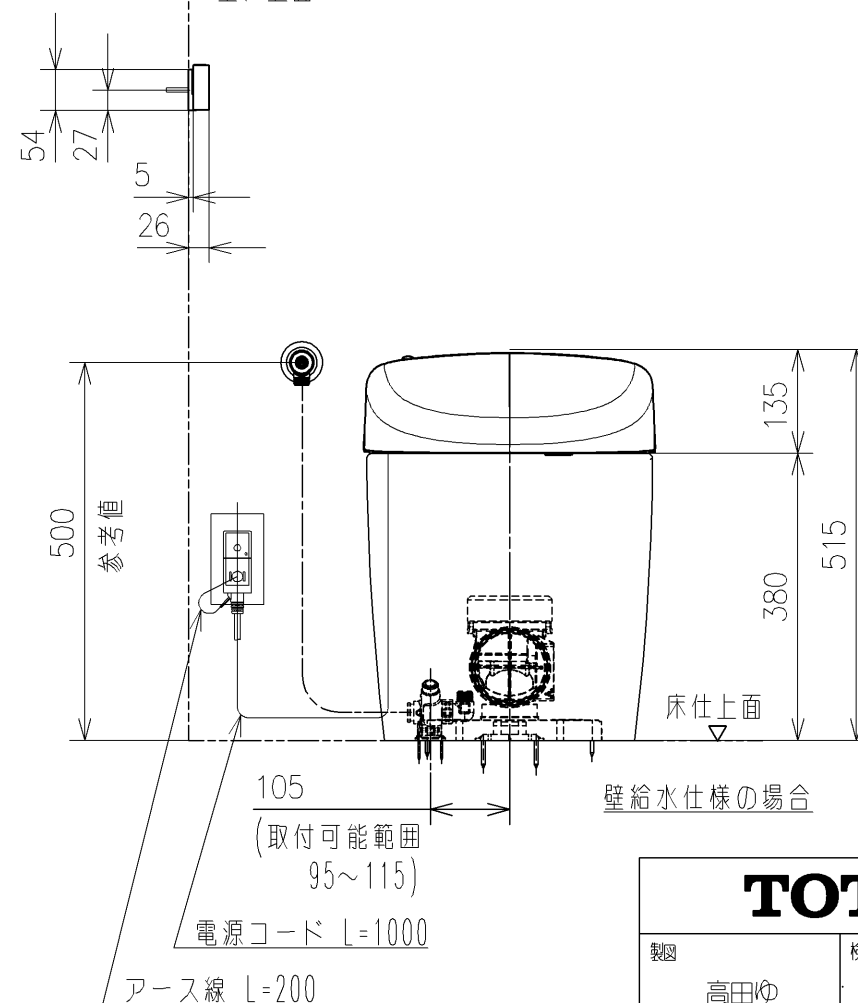
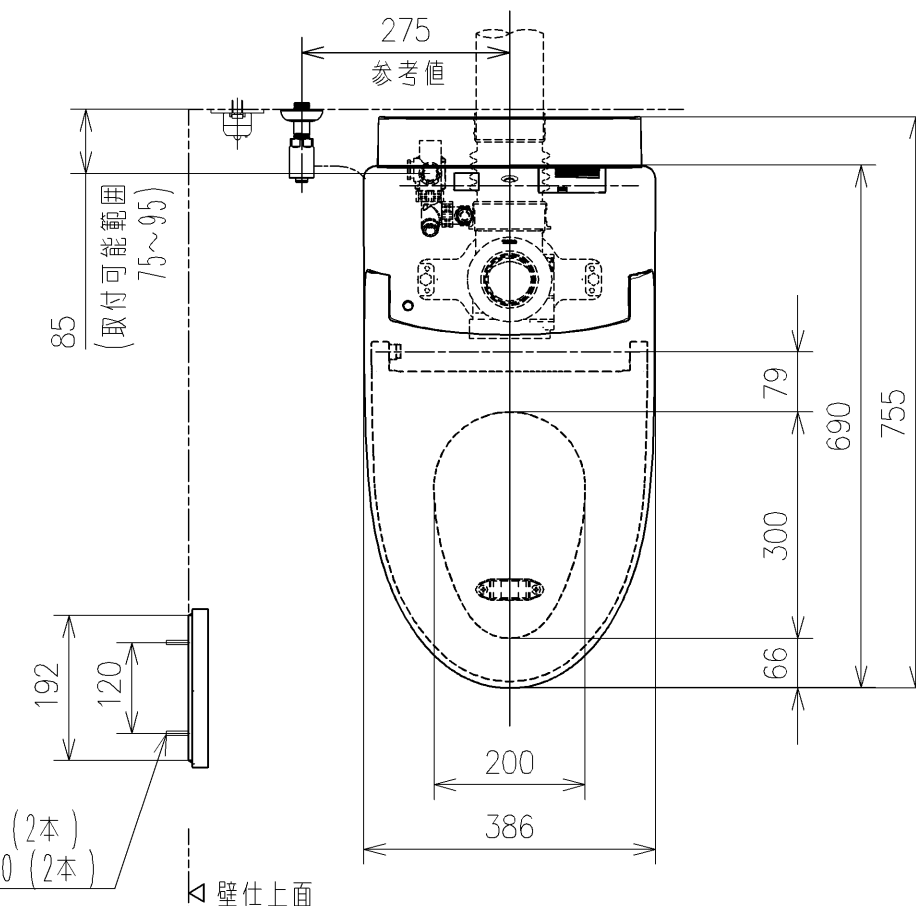
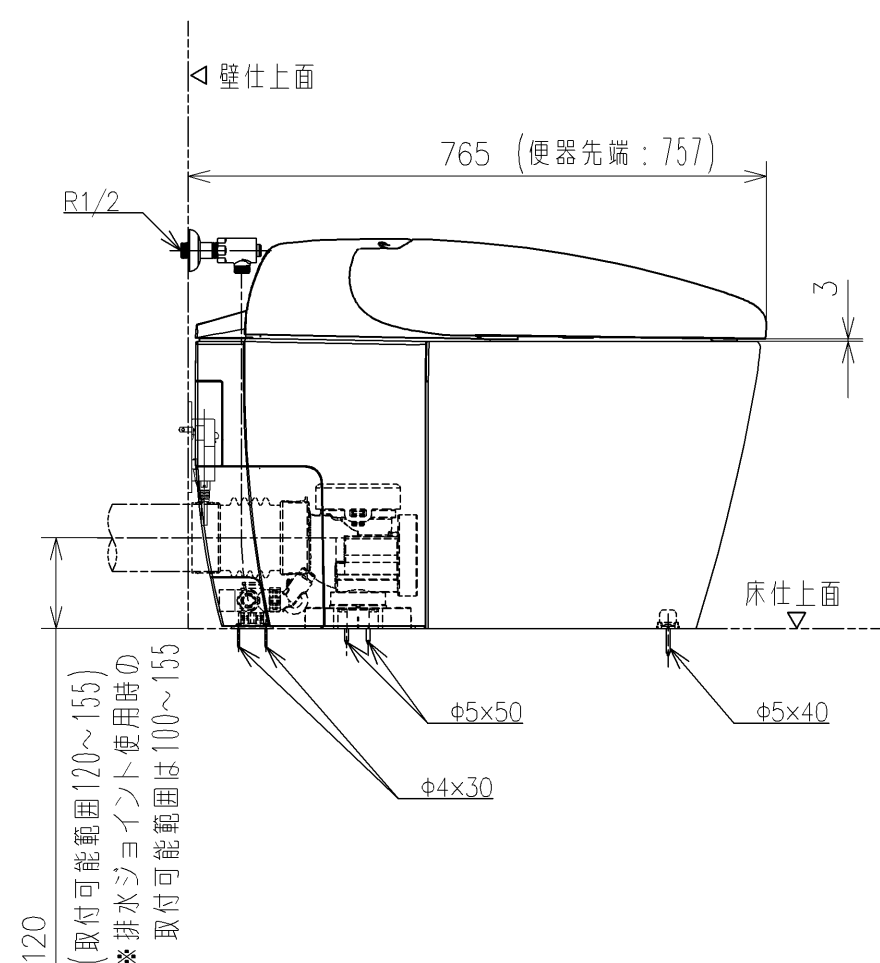
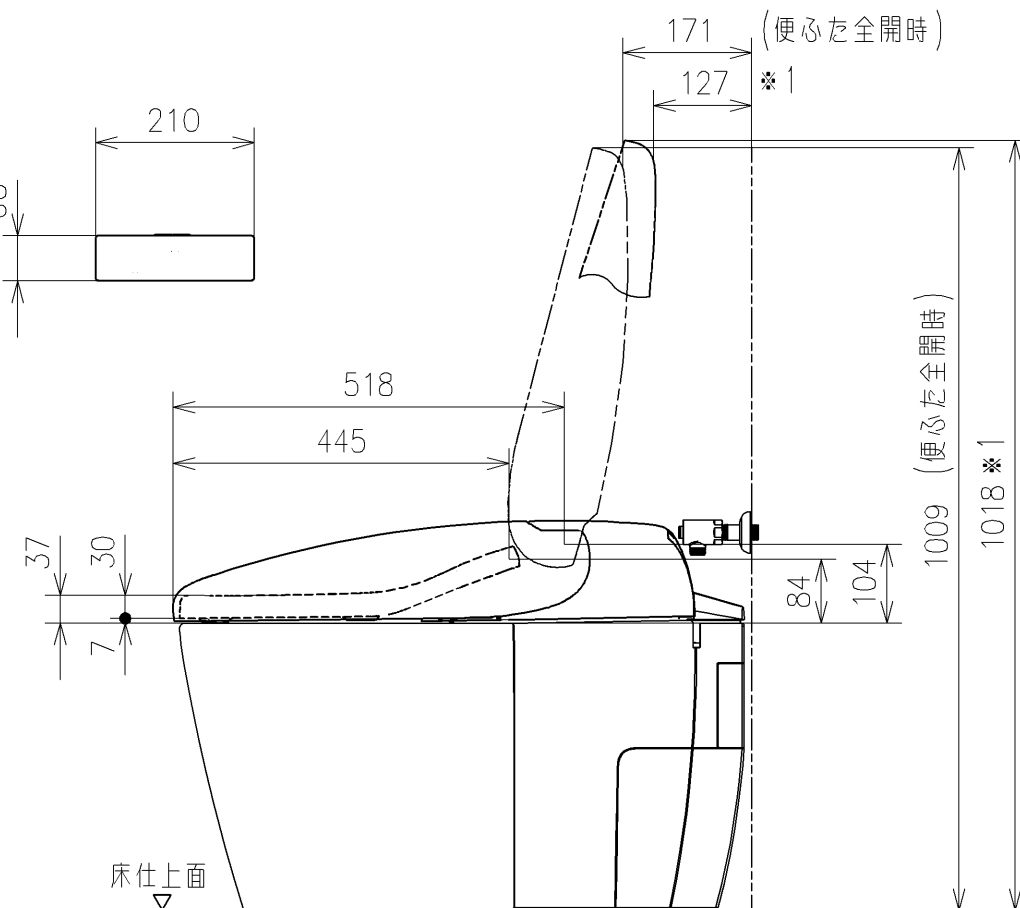
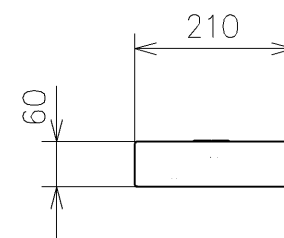


- * 定格：AC100V・1271W 50/60Hz
 - ・給水には、最低必要水圧（流動時）0.05MPa（10L/min）を確保してください。（最高水圧0.75MPa）
 - 0.05MPa以下の水圧の場合、ウォシュレットの水勢が弱くなります。
 - また、停電時に便器洗浄はできません。
 - 0.05MPa以下の水圧の場合、便器ボウル面の洗浄能力が弱くなります。
 - * 窓枠などと便ふたの干渉にご注意ください。
便ふたが当たって開ききらないことがあります。
 - * 給排水位置が適切でないと、止水栓が製品に干渉することがあります。
 - * 製品背面に電源を設けないでください。
コンセントが製品と干渉し、抜き差しができない場合があります。
 - * 電源コンセントは水や小水がかからない位置に設置してください。
また、壁給水の真下部に電源コンセントを設置したり、給水用ホースと電源コンセントを接触させないでください。感電・発火の原因になります。
 - * 排水方向が後抜きの場合、排水ジョイントが必要となります。
 - * 施工前に排水管位置が所定の位置であることを確認してください。
 - ・後抜きの場合：既設排水管を壁から40mm残してカットしてください。
 - * すっきりパネルのふさぎ板は、必要に応じてねじを外して、取り外してください。
 - * 本体左右側面は、脱臭フィルターお手入れ時の取りはずしや
停電時の便器洗浄操作などのため、150mm以上の空間を確保してください。
注1：立て配管などがある場合は、立て配管などから150mm以上の
空間を確保してください。
 - * 1：便ふた全開でお掃除リフト時
 - * リモコンはイメージ図です。
ボタンの数・配置・表示内容はリモコン詳細図を参照ください。
 - ・リモコン用単4形乾電池（2個）同梱
- アンカーブラケット
ねじ長 $\phi 4 \times 3$


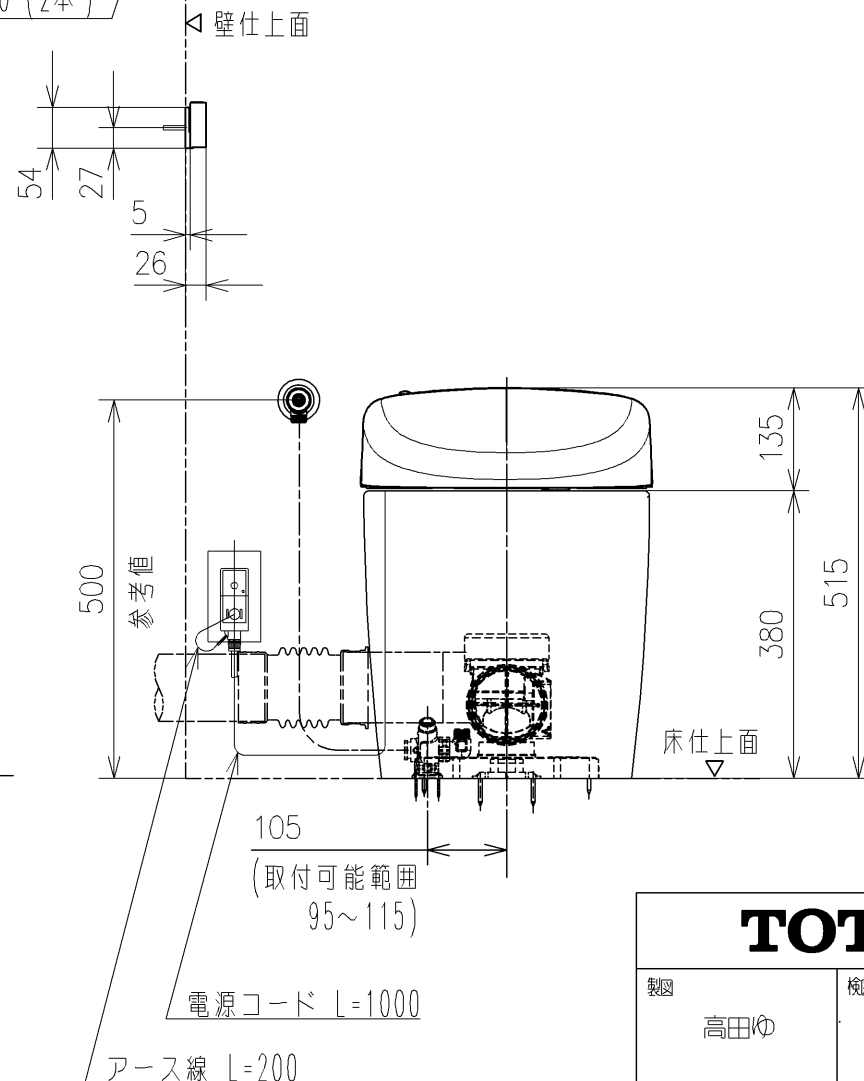


TOTO			単位 mm	名称	
製図 高田ゆ	検図 平憲作	日付 2022/05/19	尺度 1 : 10	ウォシュレット一体形便器ネオレスト	
備考 RS1 (水道直結式) 一般地・流動兼用、P排水 (後ろ) リモデルタイプ				品番 CES9510PX	
				図番/リビジョン -	
A3				ページNo . 1/1	(改)

-
- Technical drawing of the side view of the toilet unit. The drawing shows the following dimensions and details:
- Overall Width:** 765 (Toilet front end: 757)
 - Mounting Bracket:** R1/2
 - Height:** 120 (Mounting height range: 120~155)
 - Mounting Screws:**
 - $\phi 5 \times 50$ (Two screws for the main unit)
 - $\phi 5 \times 40$ (One screw for the base)
 - $\phi 4 \times 30$ (Two screws for the base)
 - Labels:**
 - 壁仕上面 (Wall finish top surface)
 - 床仕上面 (Floor finish top surface)
 - Notes:**
 - (取付可能範囲 120~155)
 - ※排水ジョイント使用時の取付可能範囲は 100~155

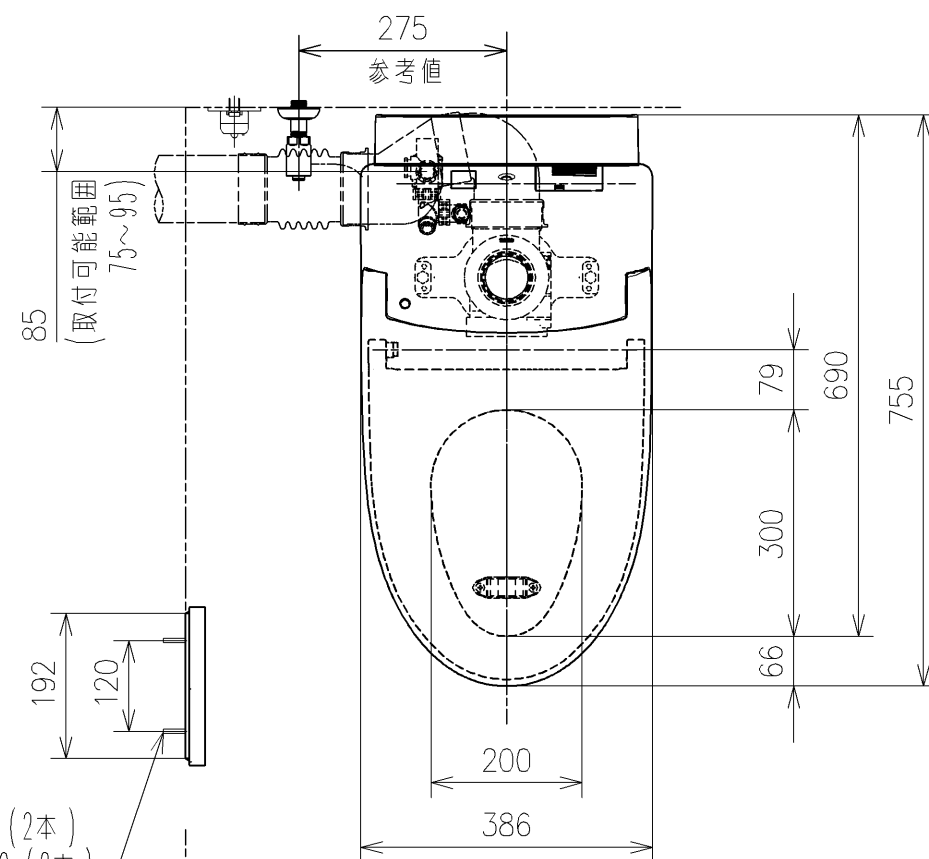

TOTO			単位 mm	名称	
製図 高田ゆ	検図 平憲作	日付 2022/05/19	尺度 1 : 10	ウォシュレット一体形便器ネオレスト	
備考 RS1 (水道直結式) 一般地・流動兼用、P排水 (左) リモデルタイプ				品番 CES9510PX	
				図番/リビジョン -	
A3				ページNo . 1/1	(改)

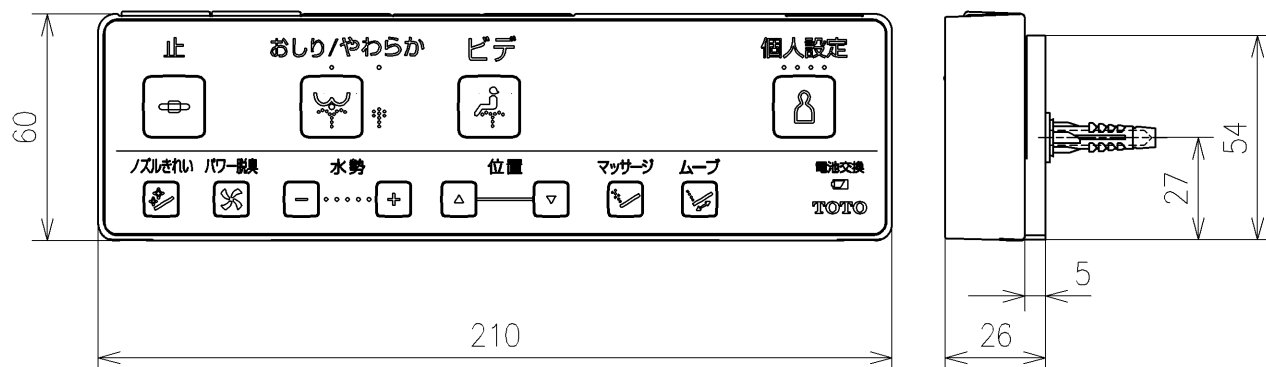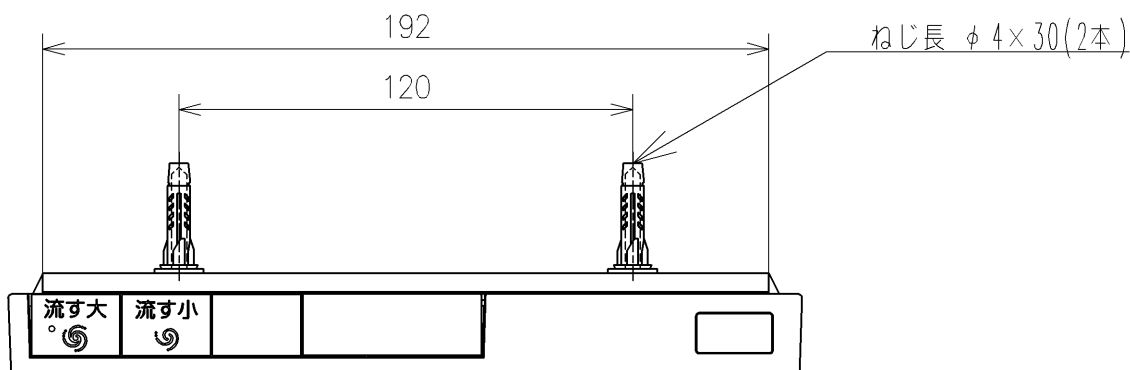

リモコン詳細図

TOTO			単位 mm	名称 ウォシュレット一体形便器ネオレスト
製図 高田ゆ	検図 平憲作	日付 2022/05/19	尺度 1 : 2	
備考				品番 CES9510PX
				図番/リビジョン -
A4				ページNo . 1 / 1 (改)