

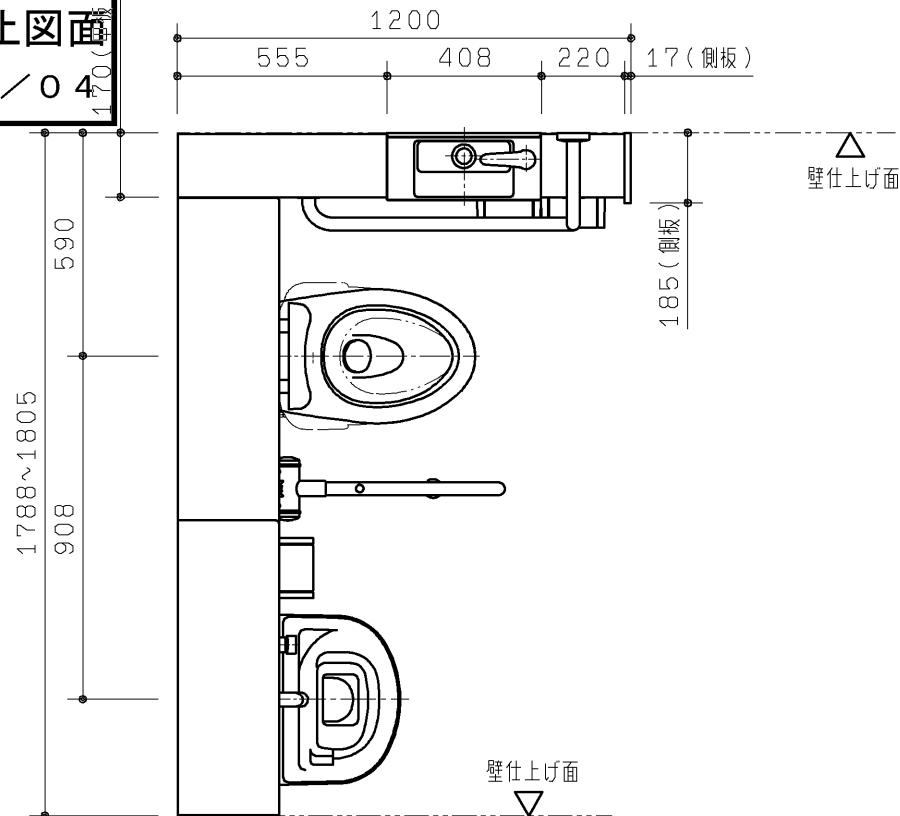
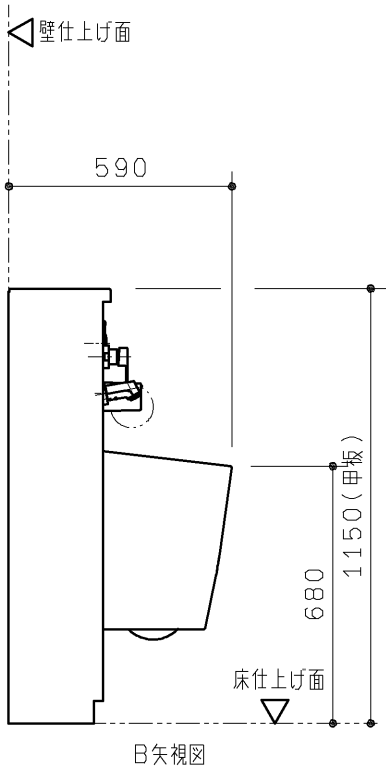


生産中止図面  
2016/04

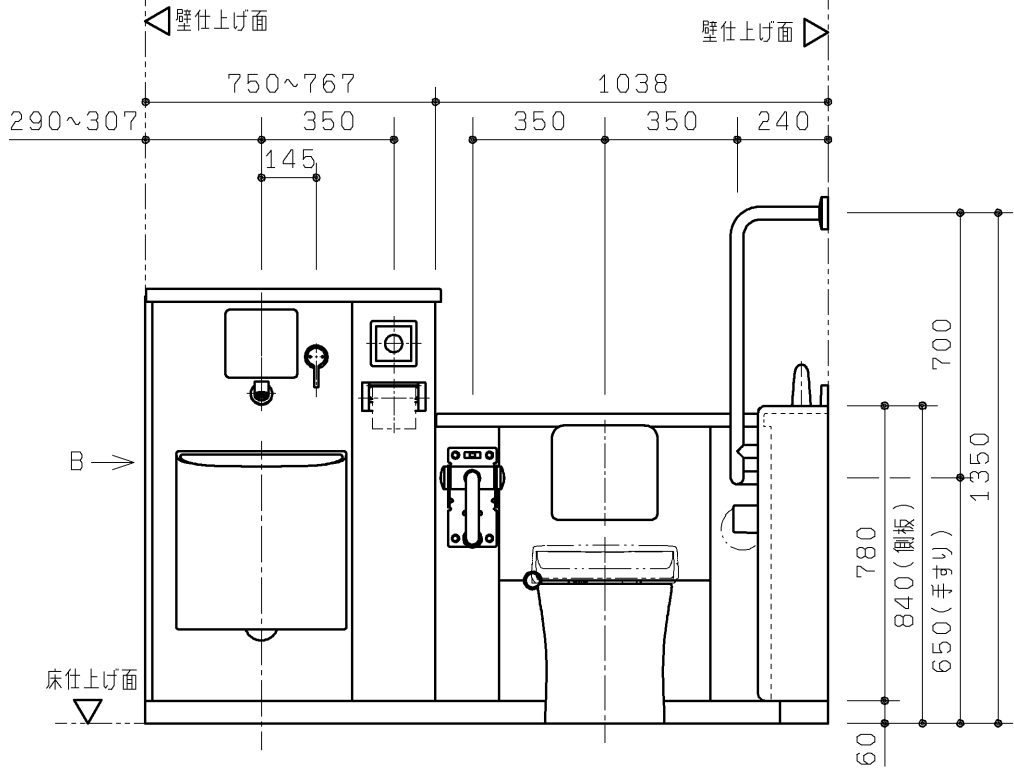

| 品 番           | 品 名            | 仕 様                      |
|---------------|----------------|--------------------------|
| UAD95R*A3E*N* | コンパクト多機能トイレパック | 汚物流し(側板なし)・<br>手洗器あり・右勝手 |

|            |
|------------|
| 手すりカラー     |
| W:ホワイト     |
| B:ディープブルー  |
| 汚物流し電気温水器  |
| D:おまかせ節電なし |
| S:おまかせ節電あり |
| N:電気温水器なし  |
| タンク給水用水質   |
| 1:水道水      |
| 2:再生水      |

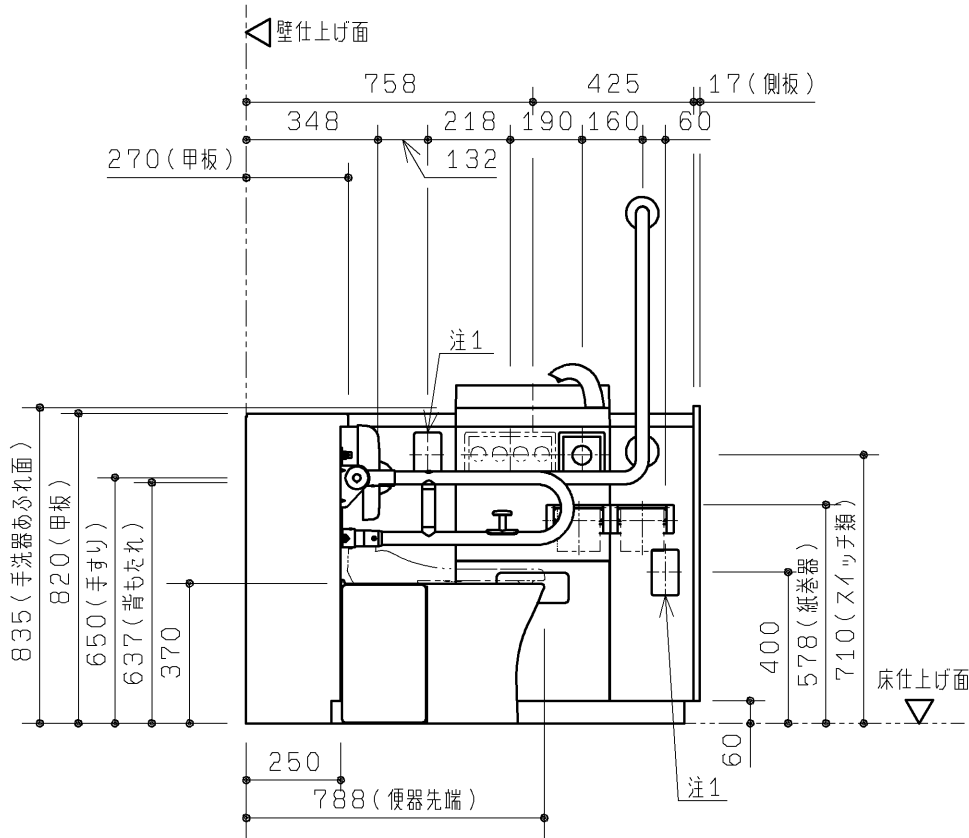

B矢視図

|                |    |    |    |    |    |            |            |                                                    |
|----------------|----|----|----|----|----|------------|------------|----------------------------------------------------|
| <b>TOTO</b>    |    |    |    |    |    | 第三角法       | 単位<br>mm   | 名称<br>コンパクト多機能トイレパック 外観図<br>(汚物流し(側板なし)・手洗器あり/右勝手) |
| 製図             | 鈴木 | 検図 | 大里 | 溝口 | 日付 | 14. 12. 15 | 尺度<br>1:20 | 品番<br>UAD95R*A3E*N*                                |
| 備考<br>全7枚中の1枚目 |    |    |    |    |    |            |            | 図番<br>1-UAD95R=A3E=N=                              |

注1: 呼出しボタン(別途手配)が設置できます。(ふさぎプレート付き)

生産中止図面

2016/04

|      |                     |                                                                                                |                         |
|------|---------------------|------------------------------------------------------------------------------------------------|-------------------------|
| ※1   | 大便器                 | 仕様                                                                                             | 数                       |
|      | 大便器                 | 腰掛式タンク密結形床上排水防露便器 トルネード洗浄 標準洗浄水量4.8L 色：ホワイト                                                    | 1                       |
| ※1   | 大便器用ロータンク           | 樹脂製（防露タンク） 一般地 手洗いなし                                                                           | 1                       |
|      | 大便器用洗浄ボタン           | タッチスイッチ洗浄 プレート色：ディープブルー                                                                        | 1                       |
| ※1   | 背もたれ                | 固定式背もたれ ソフトタイプ<br>パウチ・しびん洗浄水栓付背もたれ ソフトタイプ（汚物流しなしで、パウチ・しびん洗浄水栓付背もたれ選択時）                         | 1                       |
|      | 手すり                 | 腰掛便器用可動式手すり（はね上げタイプ ロック付） 樹脂被覆タイプ 色：ホワイトまたはディープブルー<br>腰掛便器用手すり（固定式L形） 樹脂被覆タイプ 色：ホワイトまたはディープブルー | 1<br>1                  |
| ※2   | 大便器用排水フランジ          | 壁排水便器取替用排水ジョイント VPまたはVU75用                                                                     | 1                       |
|      | 汚物流し                | 壁掛フチなしトルネード汚物流し 標準洗浄水量8L 色：ホワイト                                                                | 1                       |
| ※2   | 汚物流し用ロータンク          | 樹脂製（防露タンク） 一般地 手洗いなし                                                                           | 1                       |
| ※2   | 汚物流し用洗浄ボタン          | タッチスイッチ洗浄 プレート色：ディープブルー                                                                        | 1                       |
| ※2   | 汚物流し用水栓             | シングルレバープルアウト水栓                                                                                 | 1                       |
| ※2   | 汚物流し用電気温水器          | 先止め式 容量：約3L AC100V 50/60Hz 定格消費電力：600W                                                         | 1                       |
| ※2   | 汚物流し用水石けん入れ         | 横形水石けん入れ 容量：0.35L                                                                              | 1                       |
| ※2   | 汚物流し用鏡              | ステンレス（鏡面仕上げ） サイズ：180×190                                                                       | 1                       |
| ※2   | 汚物流し用排水フランジ         | スリッピン式 排水継手付 VPまたはVU75用                                                                        | 1                       |
| ※2   | 大便器用・汚物流し用 便器洗浄ユニット | ABS樹脂 AC100V 50/60Hz 定格消費電力：常時1W、駆動時30W                                                        | 大便器用・汚物流し用各1            |
| ※2   | 大便器用・汚物流し用紙巻器       | ワンタッチ紙巻器（ワンハンドカット機能付） 色：ホワイト                                                                   | 大便器用：2（1連×2）<br>汚物流し用：1 |
| ※2   | 手洗器・洗面器             | 人工大理石「マーブライト」 色：パルフェホワイト                                                                       | 1                       |
| ※2   | 洗面器・手洗器用水栓          | アクアオート AC100V 50/60Hz 定格消費電力：常時0.4W、駆動時0.6W                                                    | 手洗器用・洗面器用各1             |
| ※2※3 | 洗面器用電気温水器           | 元止め式 容量：約1L AC100V 50/60Hz 定格消費電力：505W                                                         | 1                       |
| ※2   | 洗面器用水石けん入れ          | 立形水石けん入れ 容量：0.35L                                                                              | 1                       |
| ※2   | チャームボックス            | ライニング埋め込み 容量6L （中箱：ポリプロピレン樹脂 色：グレー）                                                            | 1                       |
|      | 呼出しボタン（現場手配）        | 呼出しボタン用開口：コンセントボックス ふさぎプレート                                                                    | 2                       |
| ※2   | 前板                  | ポリオレフィン系樹脂積層鋼板 色：プレーンホワイト                                                                      | 1式                      |
|      | 甲板                  | アクリル系人工大理石「アクレーゼ」 色：スモークホワイト                                                                   | 1式                      |
| ※2   | 幅木                  | ステンレス（ヘアライン仕上げ）                                                                                | 1式                      |
|      | 設置フレーム              | 溶融亜鉛めっき鋼板                                                                                      | 1式                      |
| ※2   | 洗浄管、スパッド、フレーム設置部材   | 専用タイプ同梱                                                                                        | 1式                      |
|      | 側板                  | ポリエステル化粧合板 色：アイボリー 取付金具同梱                                                                      | 1式                      |

- ※ 製品に便座は含まれておりません。別途現場にてご用意ください。  
ウォシュレット：TCF4721V81W または、  
普通便座：TC301V13W
- ※ 洗面器用の鏡は含まれておりません。別途現場にてご用意ください。
- ※ 配管部材は含まれておりません。別途現場にてご用意ください。
- ※ コンセント部材は含まれておりません。別途現場にてご用意ください。
- ※1 パウチ・しびん洗浄水栓付背もたれは、汚物流しなしの場合にのみ選択可能です。汚物流しありの場合は、固定式背もたれになります。
- ※2 汚物流し・手洗器・洗面器の各器具は、汚物流しあり・手洗器あり・洗面器あり・水石けん入れありの品番を選択した場合に該当します。
- ※3 タンク内の水温が約28℃以下の場合に、自動的にヒーター電源が入る仕様です。給水温度やタンク内の水温が高い場合は、電源が入りません。

■工期事前確認

- ・本商品は器具点数が多いため、施工にあたっては十分な工期を確保して頂き、施工説明書を確認し施工計画を立案してください。

■使用上のご注意

- ・ライニングに水がかからないようにしてください。  
（ライニング内には、電気部品が入っており、火災や感電・故障の原因になります。また、前板やフレームなどの腐食につながります。）
- ・ウォシュレット、ウォシュレットリモコン、洗浄ボタンには水をかけないでください。  
（火災や感電・故障の原因となります。）
- ・手すり、背もたれ、紙巻器には水をかけないでください。  
（可動手すりの場合は作動不良につながります。また、部材や下地が腐食することで商品が脱落し、けがや重大事故につながる恐れがあります。）

大便器部甲板納まり詳細図（S＝1：5）



甲板部納まり詳細図（S＝1：5）



前板端部納まり詳細図（S＝1：2）



床固定部納まり詳細図（S＝1：5）






- ※1 床不陸調整代は±10mmです。  
本製品設置後に床仕上げを行う場合、仕上げ厚が10mmを超えると、幅木高さは60mm未満となります。

|                |          |    |                  |          |                                                        |
|----------------|----------|----|------------------|----------|--------------------------------------------------------|
| TOTO           |          |    | 第三角法             | 単位<br>mm | 名称<br>コンパクト多機能トイレバック仕様書・納まり<br>（UAD9系共通）               |
| 製図<br>鈴木       | 検図<br>大里 | 溝口 | 日付<br>14. 12. 15 | 尺度<br>－  | 品番<br>UAD9***A**E***/A**F***<br>UAD9***B**E***/B**F*** |
| 備考<br>全7枚中の2枚目 |          |    |                  |          | 図番<br>S－UAD9===A=E===                                  |

生産中止図面  
2016/04



注1：詳細は5枚目をご確認ください。  
注2：ウォシュレットありの場合のみ設置されます。

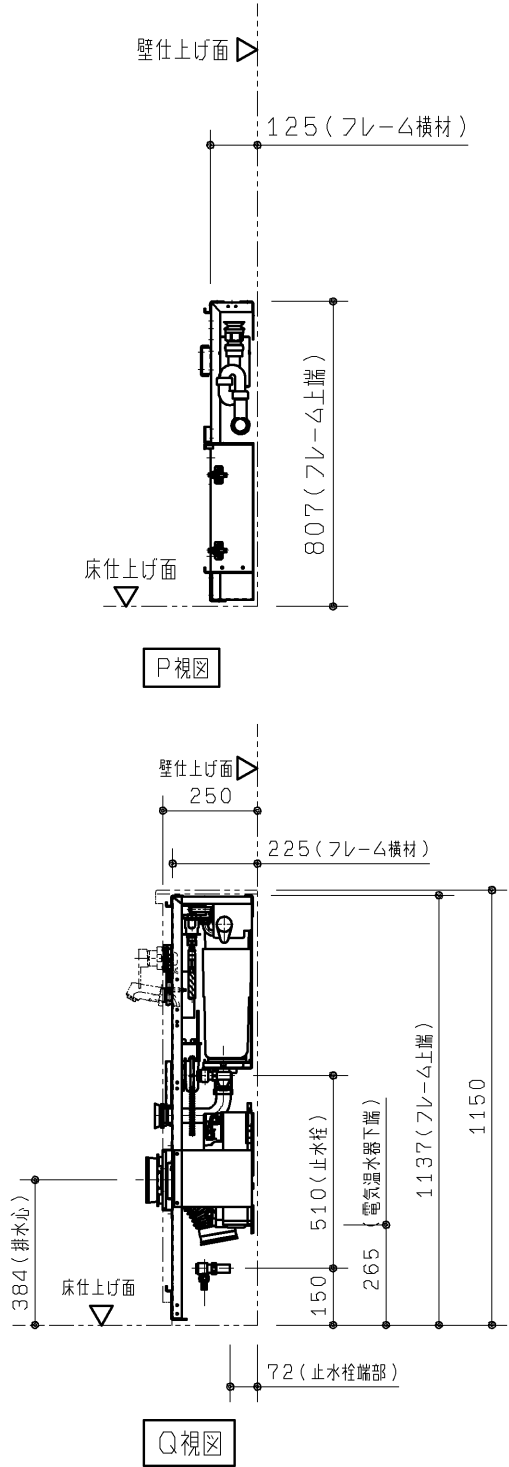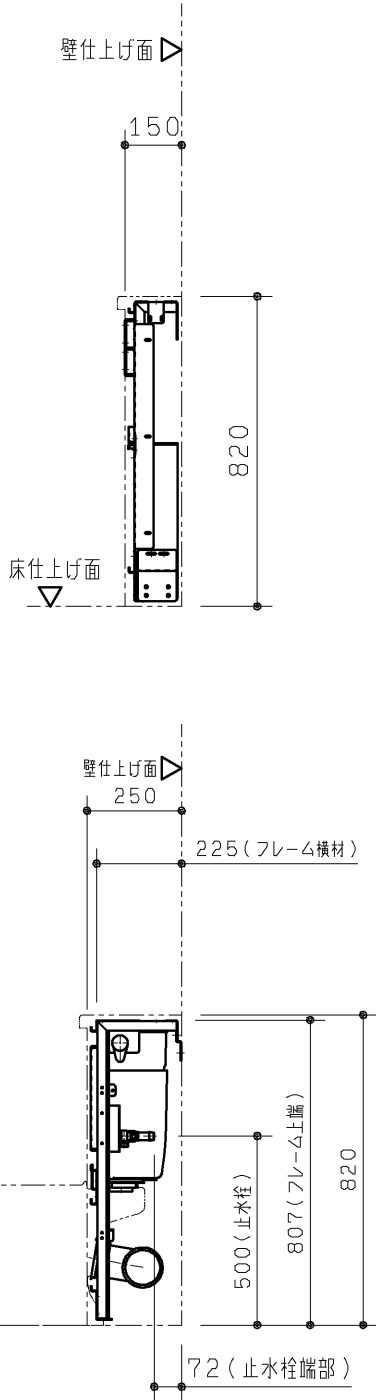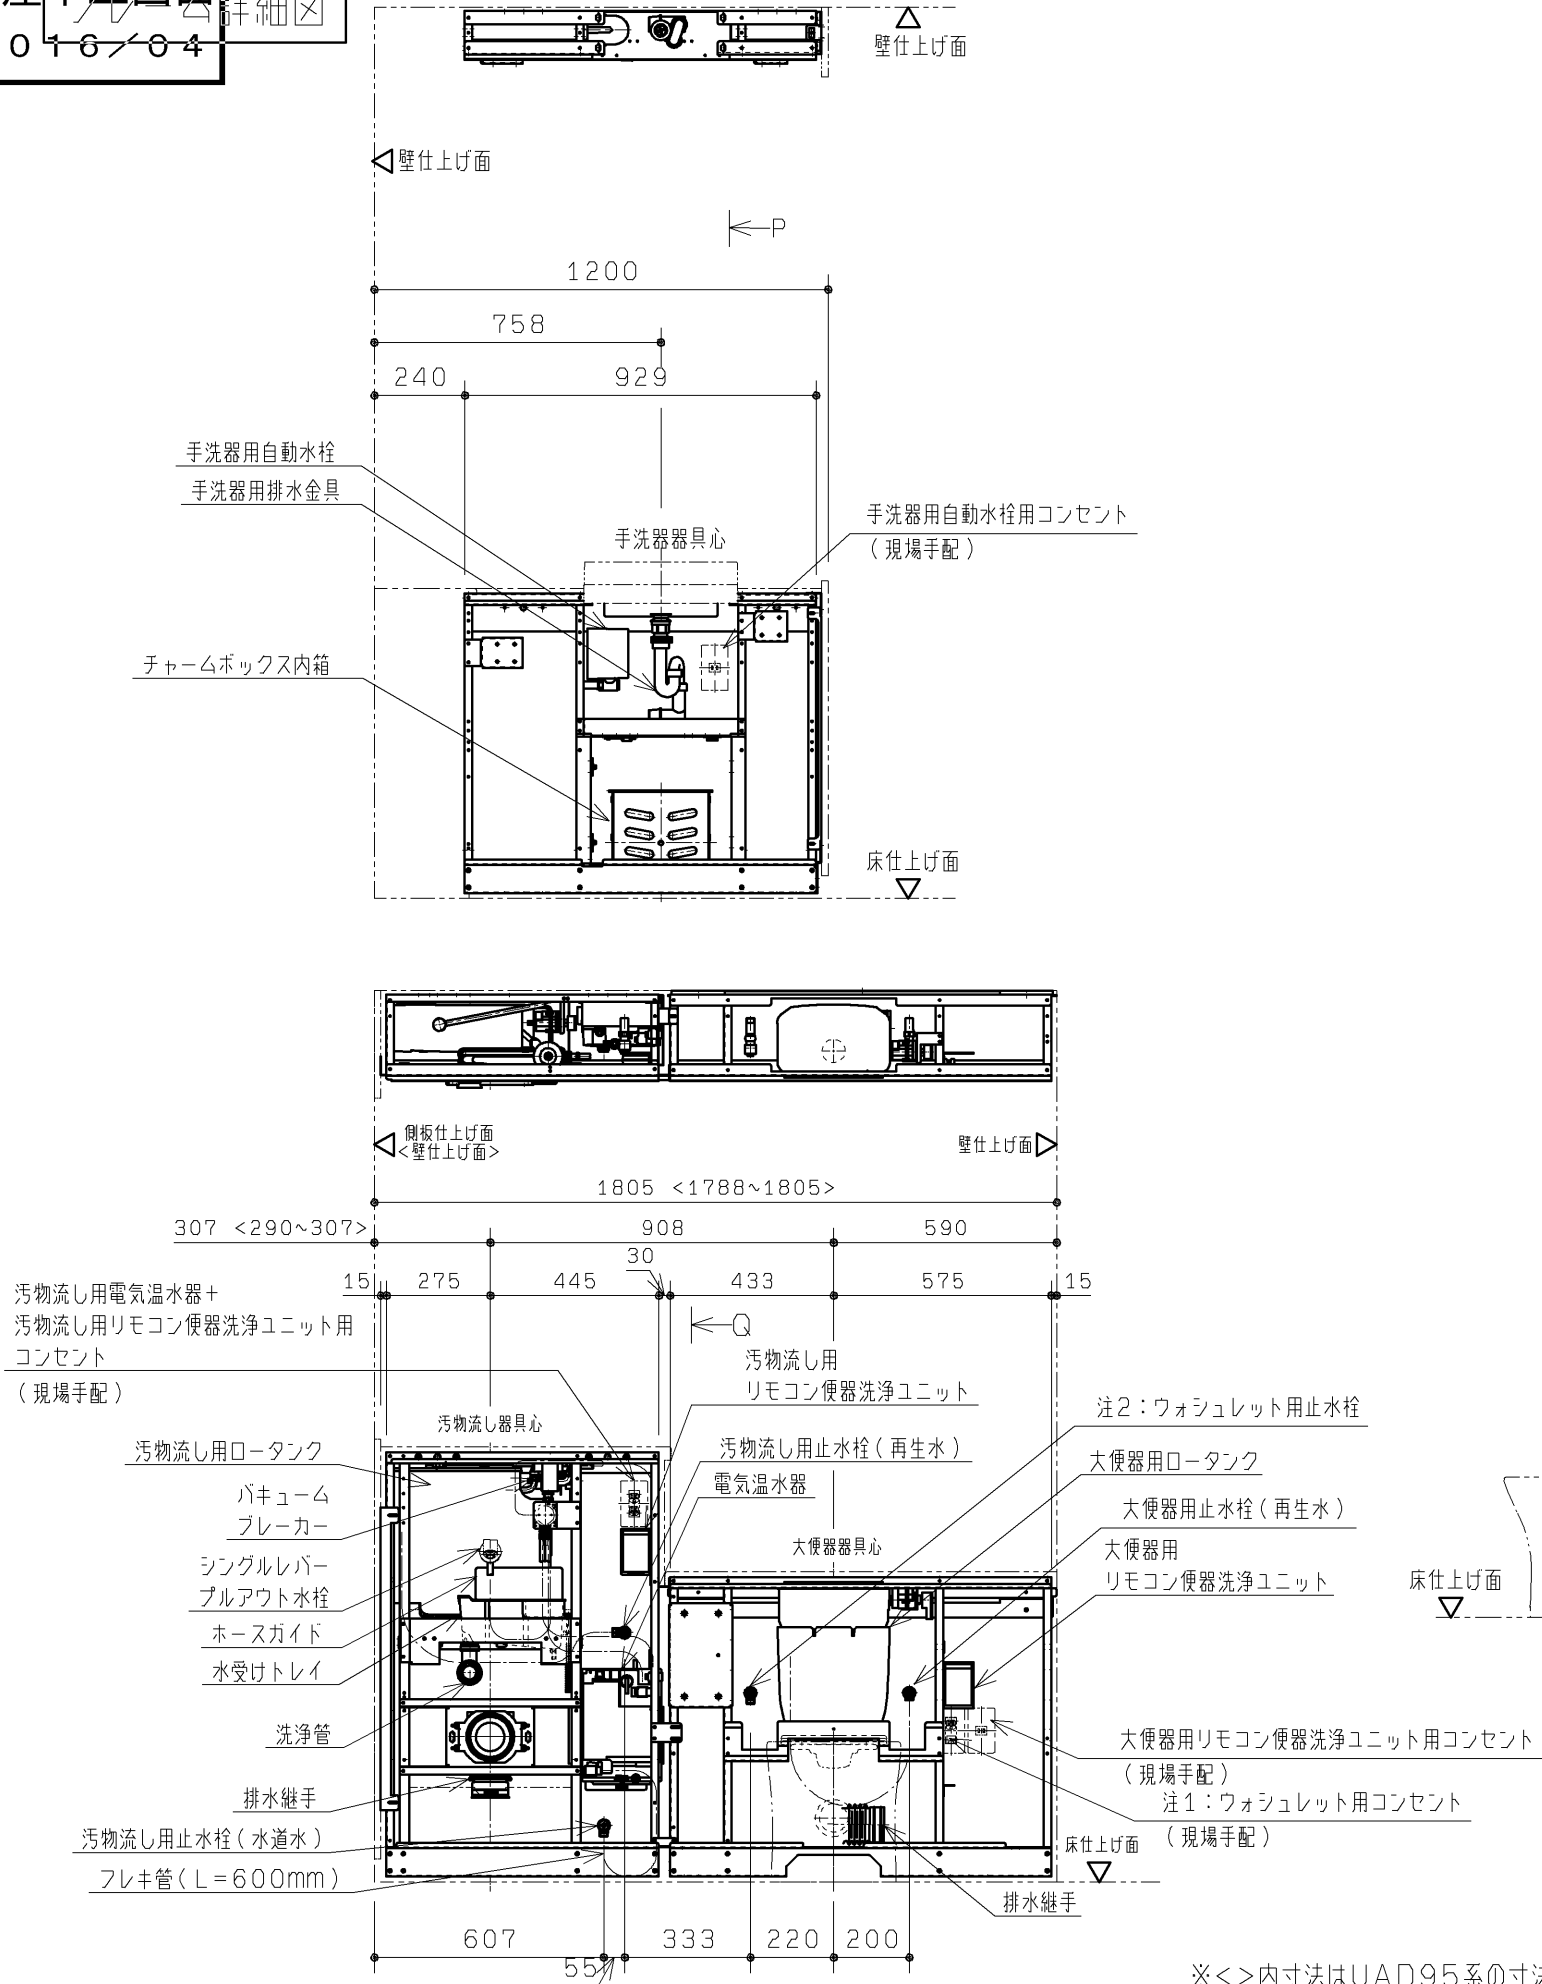

|                |          |      |                  |                                                               |
|----------------|----------|------|------------------|---------------------------------------------------------------|
| TOTO           |          | 第三角法 | 単位<br>mm         | 名称<br>コンパクト多機能トイレパック フレーム詳細図<br>(汚物流し・手洗器あり/右勝手/再生水/汚物流し電温あり) |
| 製図<br>西沢       | 検図<br>大里 | 溝口   | 日付<br>13. 09. 27 | 尺度<br>1:20                                                    |
| 備考<br>全7枚中の3枚目 |          |      |                  | 品番<br>UAD94R2A**DN*/SN*<br>UAD95R2A**DN*/SN*                  |
|                |          |      |                  | 図番<br>T-UAD94R2A==DN=                                         |

※<>内寸法はUAD95系の寸法となります。



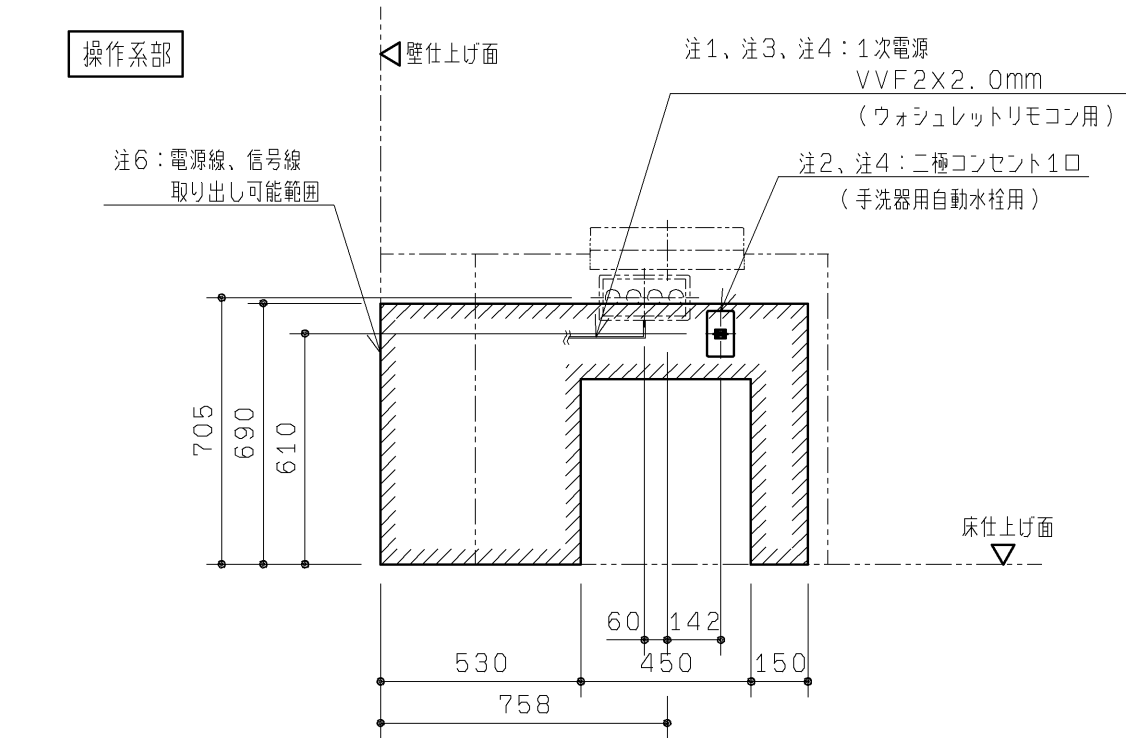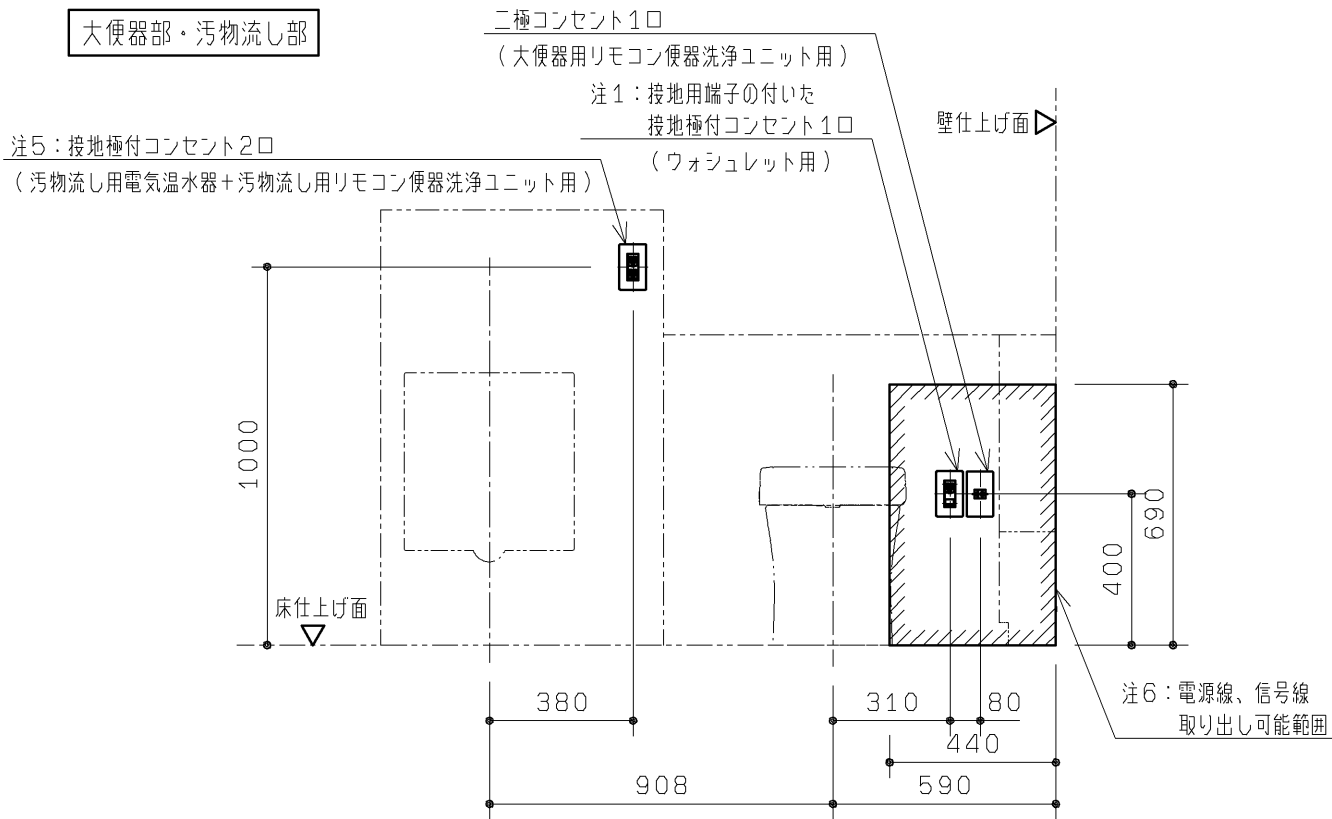

注：各製品の消費電力を確認の上、電気工事を行ってください。部材は現場手配となります。

注1：普通便座仕様の場合は必要ありません。

注2：内蔵器具・フレームと干渉するため、必ず埋込コンセントを準備してください。(露出コンセントは設置不可)

注3：点検口として外す場合がありますので、配線は1m程度余裕を持たせて準備してください。

注4：ウォシュレットリモコンの電源をコンセント投続にする場合、二極コンセント2口に変更してください。  
投続はTYC502を別途手配ください。

注5：接地極付コンセントは、パナソニック電工(株)品番：WN1512K(相当品)を準備してください。

注6：はウォシュレットリモコン用1次電源、呼出しボタン用電源線・信号線の取り出し可能範囲を示します。





| 器具種類                  | 電源             | 定格消費電力             | 備考                         |
|-----------------------|----------------|--------------------|----------------------------|
| 大便器用<br>リモコン便器洗浄ユニット  | AC100V 50/60Hz | 常時1W、<br>駆動時30W    | ACアダプター電源コードの長さ：1.9m       |
| 汚物流し用<br>リモコン便器洗浄ユニット | AC100V 50/60Hz | 常時1W、<br>駆動時30W    | ACアダプター電源コードの長さ：1.9m       |
| 注1 ウォシュレットリモコン        | AC100V 50/60Hz | 1W                 |                            |
| 注1 ウォシュレット            | AC100V 50/60Hz | 1280W              | 電源コードの長さ：1.0m、アース線の長さ：0.2m |
| 汚物流し用電気温水器            | AC100V 50/60Hz | 600W               | 電源コードの長さ：0.7m              |
| 手洗器用自動水栓              | AC100V 50/60Hz | 常時0.4W、<br>作動時0.6W | 電源コードの長さ：0.75m             |

|                |                |                |            |    |                                           |
|----------------|----------------|----------------|------------|----|-------------------------------------------|
| TOTO           |                | 第三角法           | 単位<br>mm   | 名称 | コンパクト多機能トイレパック 事前施工情報<br>(汚物流し・手洗器あり/右勝手) |
| 製図<br>坪根       | 検図<br>坂岡<br>口本 | 日付<br>13.02.27 | 尺度<br>1:20 | 品番 | UAD94R※A※※※※※<br>UAD95R※A※※※※※            |
| 備考<br>全7枚中の5枚目 |                |                |            | 図番 | H-UAD94R=A=== (2                          |

生産中止図面

20事前施工情報

■事前配管情報

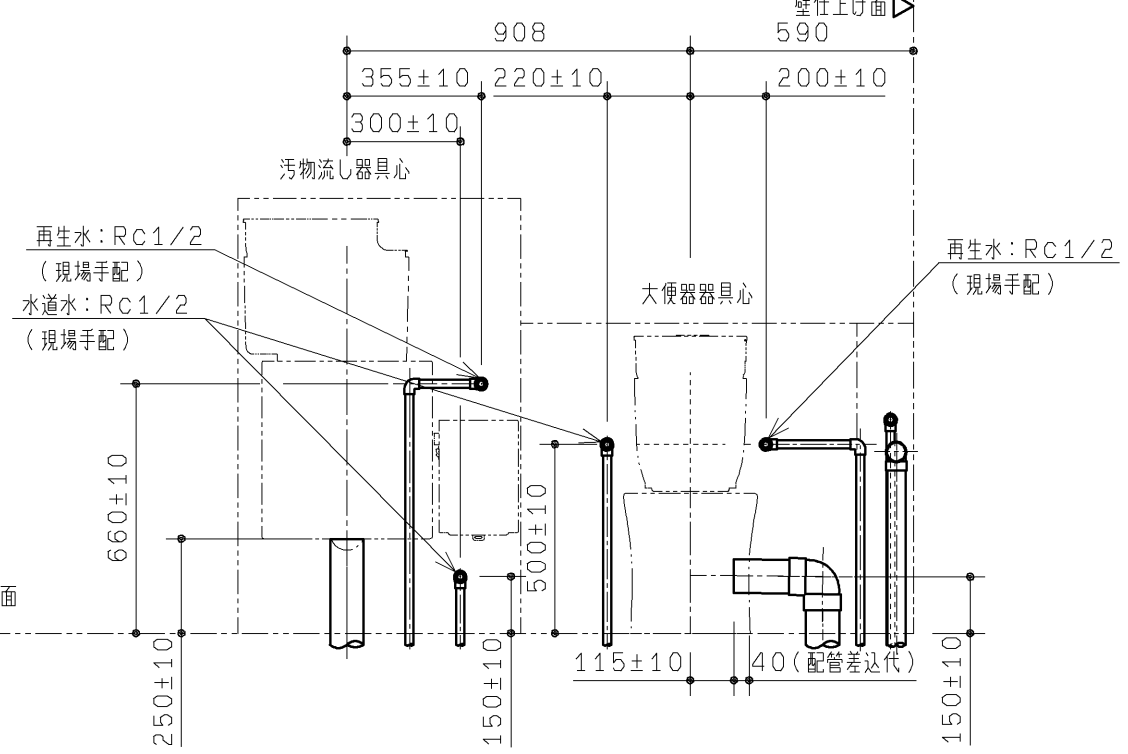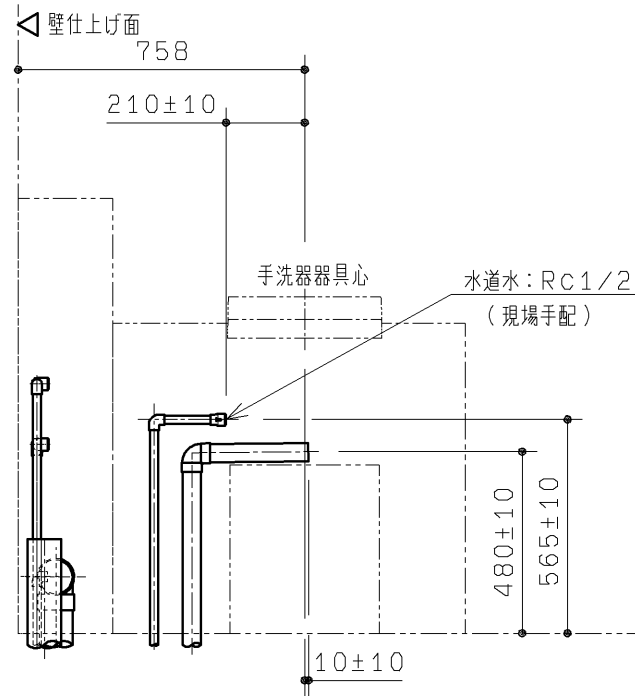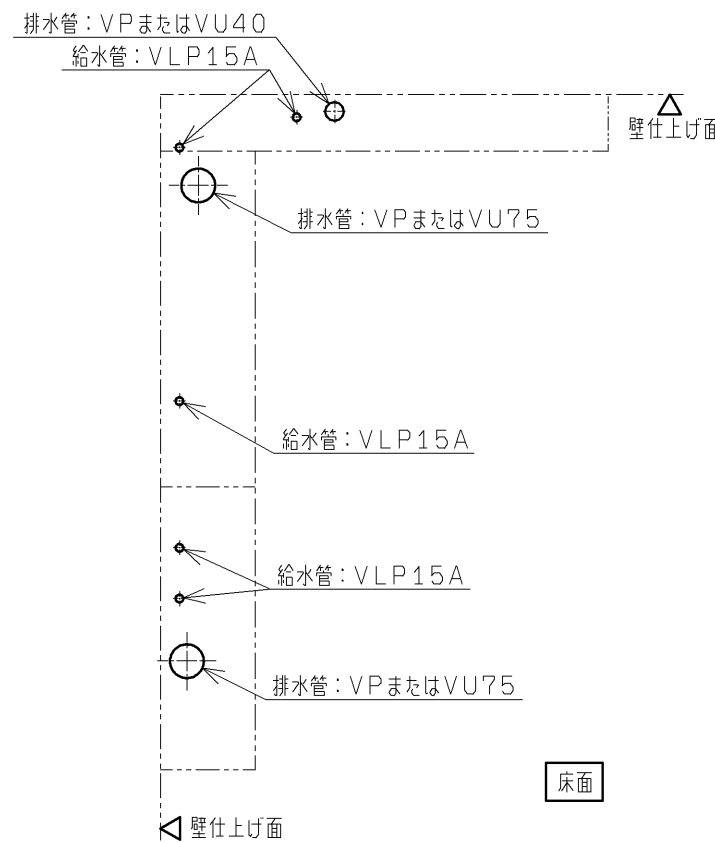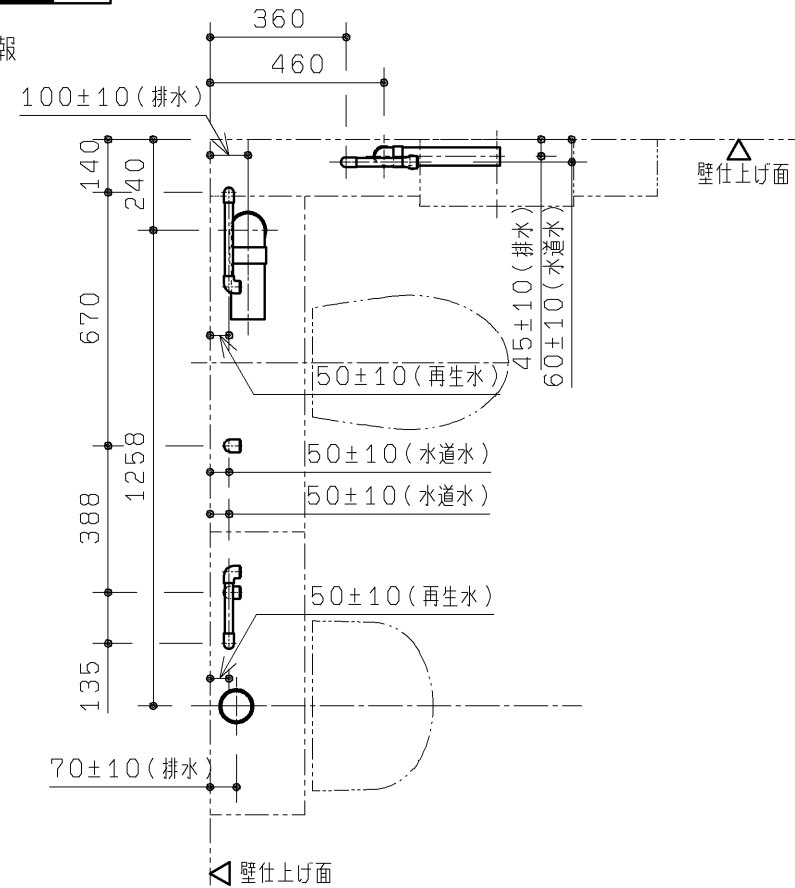

注：給水は図に示す位置に末端Rc1/2（5カ所）で準備してください。  
注：VP75またはVU75排水管は順勾配1/100を、  
VP40またはVU40排水管は順勾配1/50を確実に確保してください。  
ライニング内に通気管を通すことができませんので、排水はそれぞれ各個抜きにて  
準備してください。  
注：末端は必ず異種金属接続用継手を使用してください。  
注：配管は躯体壁などに確実に固定してください。  
注：給水最低必要水圧0.05MPa（流動時）、最高水圧0.75MPa（静止時）  
注：左図と異なる位置から配管を立ち上げる場合は、本図面7枚目に示す  
「配管取り出し可能範囲」を参考にしてください。  
また、寸法詳細及び配管の取り回しに関しては、本図面3枚目に示す「フレーム  
詳細図」を参照の上、内蔵器具、フレームと干渉しないよう注意してください。  
注：再生水としての使用可能な水質範囲をホームページ  
<http://www.com-et.com/kiki/>  
または、各支社営業センターまでご確認ください。

|                |               |                |            |                                                              |
|----------------|---------------|----------------|------------|--------------------------------------------------------------|
| TOTO           |               | 第三角法           | 単位<br>mm   | 名称<br>コンパクト多機能トイレバック 事前施工情報<br>（汚物流し・手洗器あり／右勝手／再生水／汚物流し電温あり） |
| 製図<br>坪根       | 検図<br>坂岡<br>本 | 日付<br>13.02.27 | 尺度<br>1：20 | 品番<br>UAD94R2A3*D**/A3*S**<br>UAD95R2A3*D**/A3*S**           |
| 備考<br>全7枚中の6枚目 |               |                |            | 図番<br>H-UAD94R2A3=D(3)                                       |

生産中止図面  
2016/04  
配管取り出し可能範囲



◆本図はフレームや内蔵物に配管外形が干渉せずに取り出せる、床面・壁面の範囲を示します。  
図に示す範囲以外は配管が取り出せませんので、注意してください。

【給水管】 ：給水管の外形寸法（保温含む）が納まる範囲を示します。

【排水管】 ：排水管の外形寸法が納まる範囲を示します。

※排水管は順勾配を確実に確保してください。  
大便器・汚物流し：1/100  
洗面器・手洗器：1/50

注1：手洗器なしの場合は、大便器給水範囲になります。  
注2：手洗器なしの場合は、大便器排水範囲になります。  
注3：手洗器なしの場合は、洗面器給水範囲になります。

※大便器排水を真後ろに抜く場合は、HP82S（別途手配）を使用してください。



P 視図

UAD92系・UAD95系  
（汚物流し側板なし）の場合



|                |          |    |                  |            |                                            |
|----------------|----------|----|------------------|------------|--------------------------------------------|
| TOTO           |          |    | 第三角法             | 単位<br>mm   | 名称<br>コンパクト多機能トイレパック 配管取り出し可能範囲<br>（右勝手共通） |
| 製図<br>坪根       | 検図<br>坂口 | 岡本 | 日付<br>12. 12. 25 | 尺度<br>1：20 | 品番<br>UAD9＊R＊A＊＊＊＊＊<br>UAD9＊R＊B＊＊＊＊＊       |
| 備考<br>全7枚中の7枚目 |          |    |                  |            | 図番<br>H-UAD9=R=A==（4）                      |