

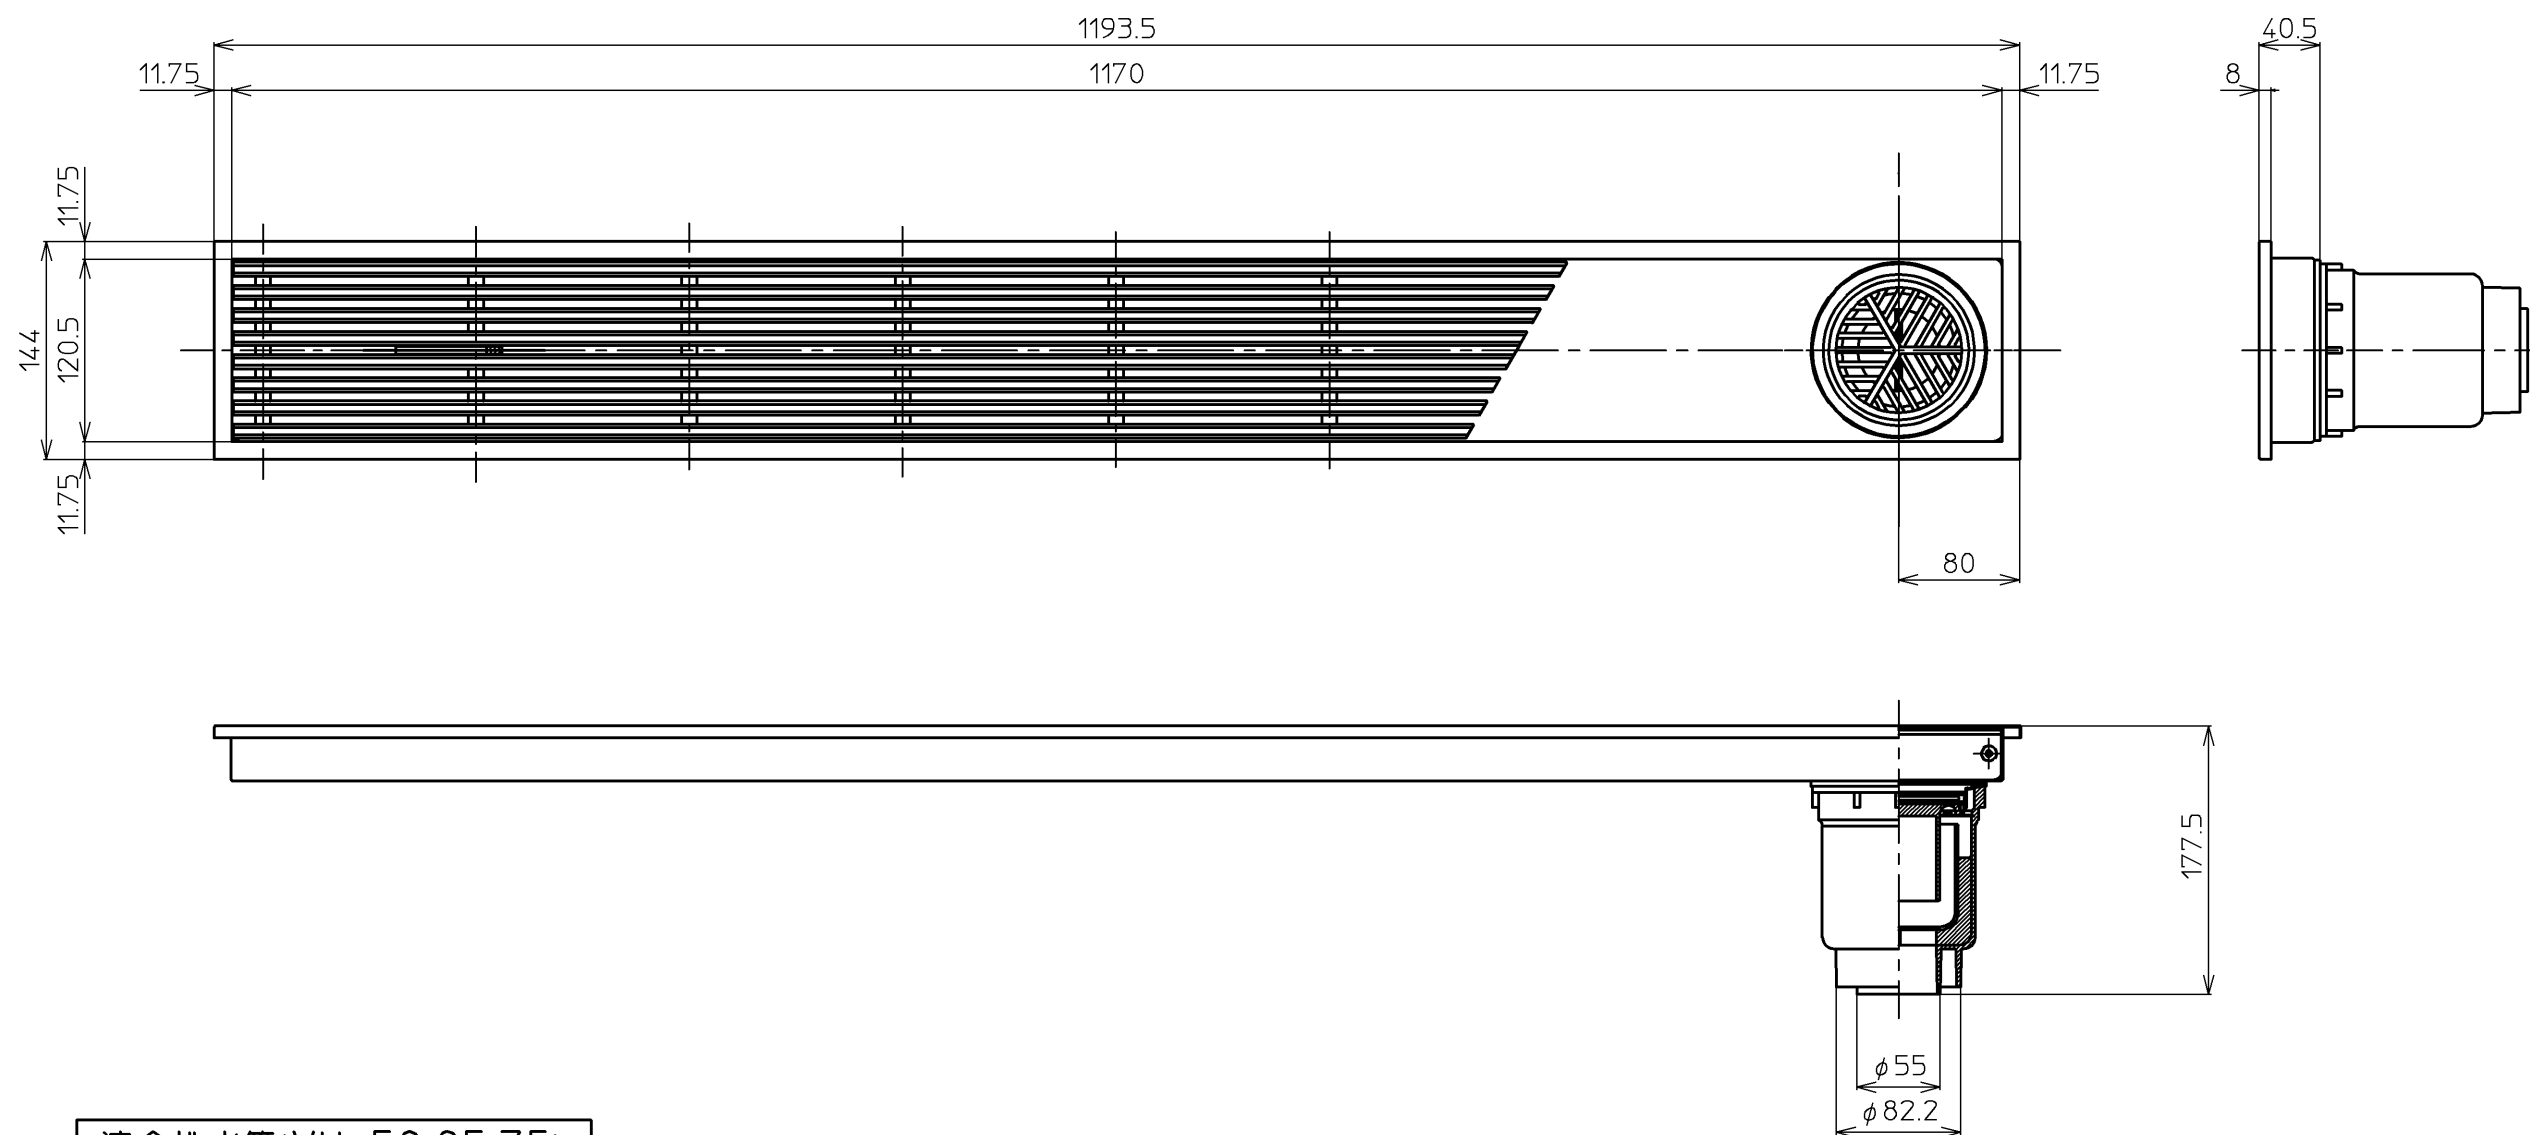


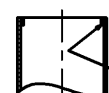


適合排水管(VU-50,65,75)

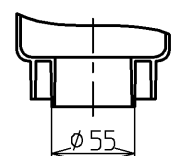



VU-50

接着剤内側塗布

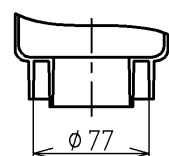

VU-65

接着剤外側塗布

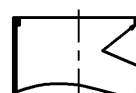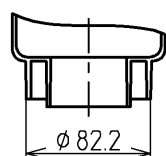

VU-75

接着剤内側塗布

|      |    |    |    |    |          |                         |
|------|----|----|----|----|----------|-------------------------|
| TOTO |    |    |    | 単位 | mm       | 名称                      |
| 設計   | 製図 | 検図 | 承認 | 尺度 | 1:5      | 浴室排水ユニット<br>(樹脂製グレーチング) |
| 山本   | 古宮 | 松野 | 竜口 | 日付 | 2001.2.5 |                         |
| 備考   |    |    |    |    |          | 品番                      |
|      |    |    |    |    |          | EWB625S                 |