


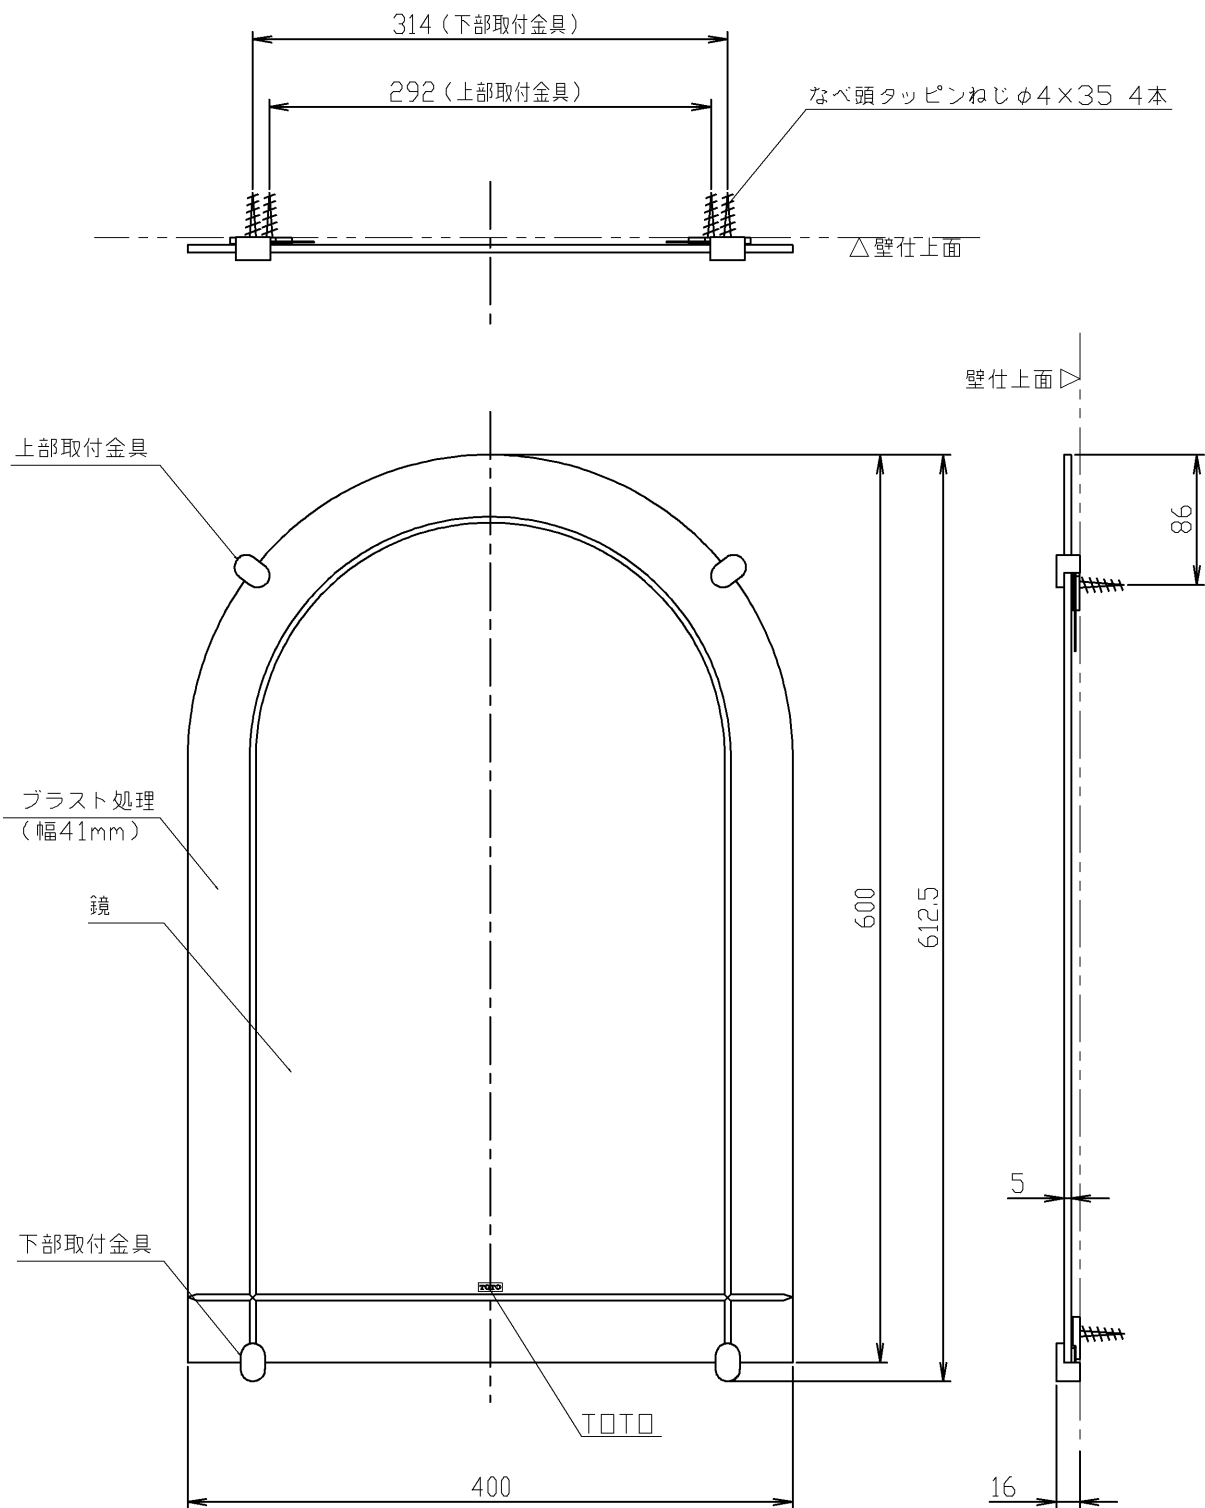

- ・取付面には厚さ12mm以上の合板を使用してください
- ・取付面が薄壁の場合は、事前に厚み30mm以上の補強木を入れておいてください
- ・取付面がタイル・コンクリート壁などの場合は、市販のコンクリート用プラグを使用して取り付けてください

TOTO				単位 mm	名称 化粧鏡 ブラストタイプ (アーチブラスト)
製図 平田	検図 東	承認 高良	日付 09.02.25	尺度 1 : 5	品番 YMK12A2
備考 止め金具カラー：#AS メタリックシルバー					図番 YMK12A2