
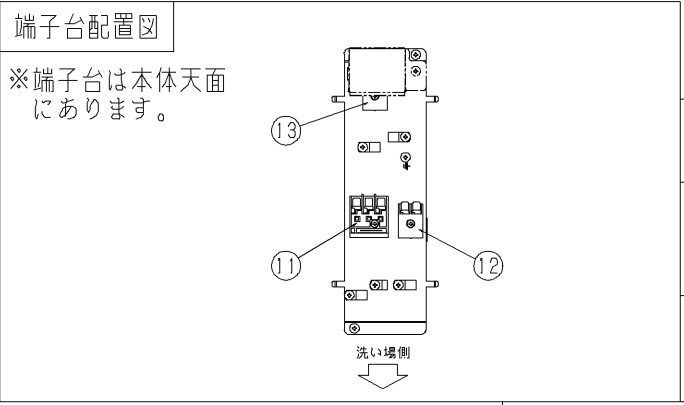
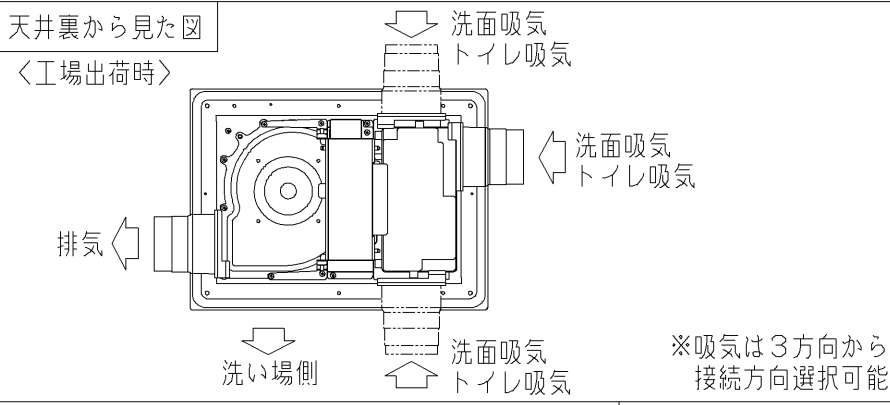
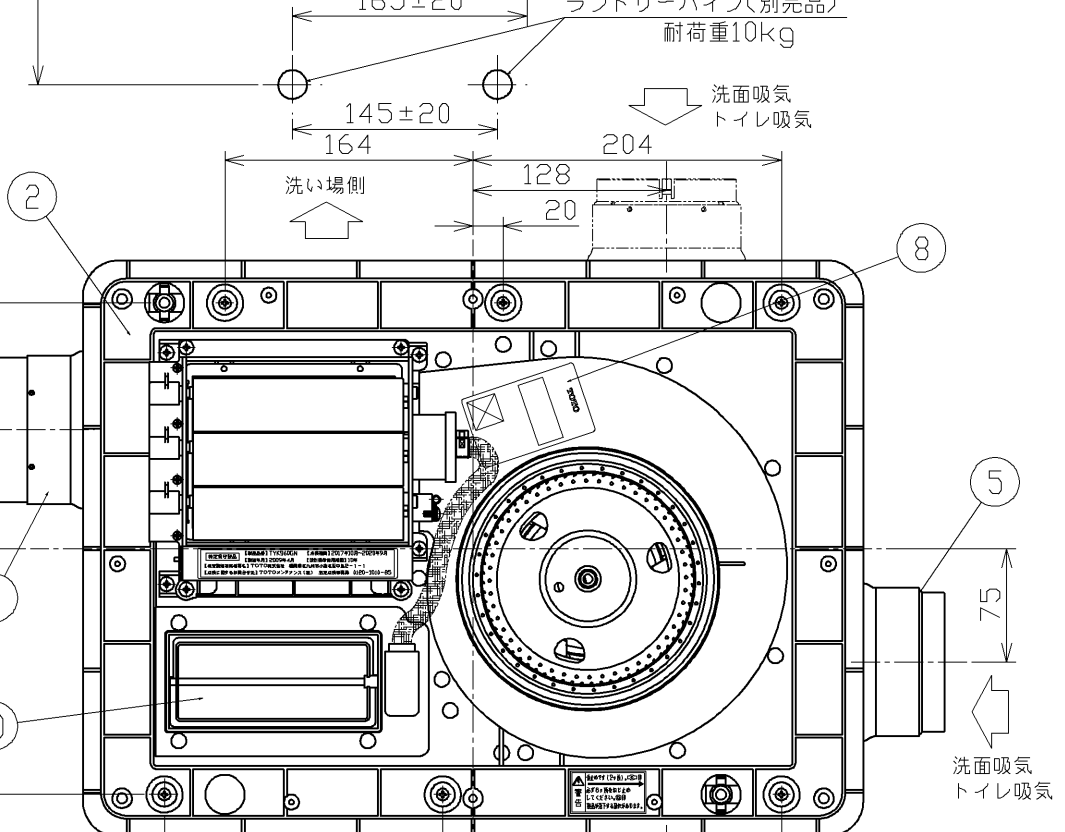
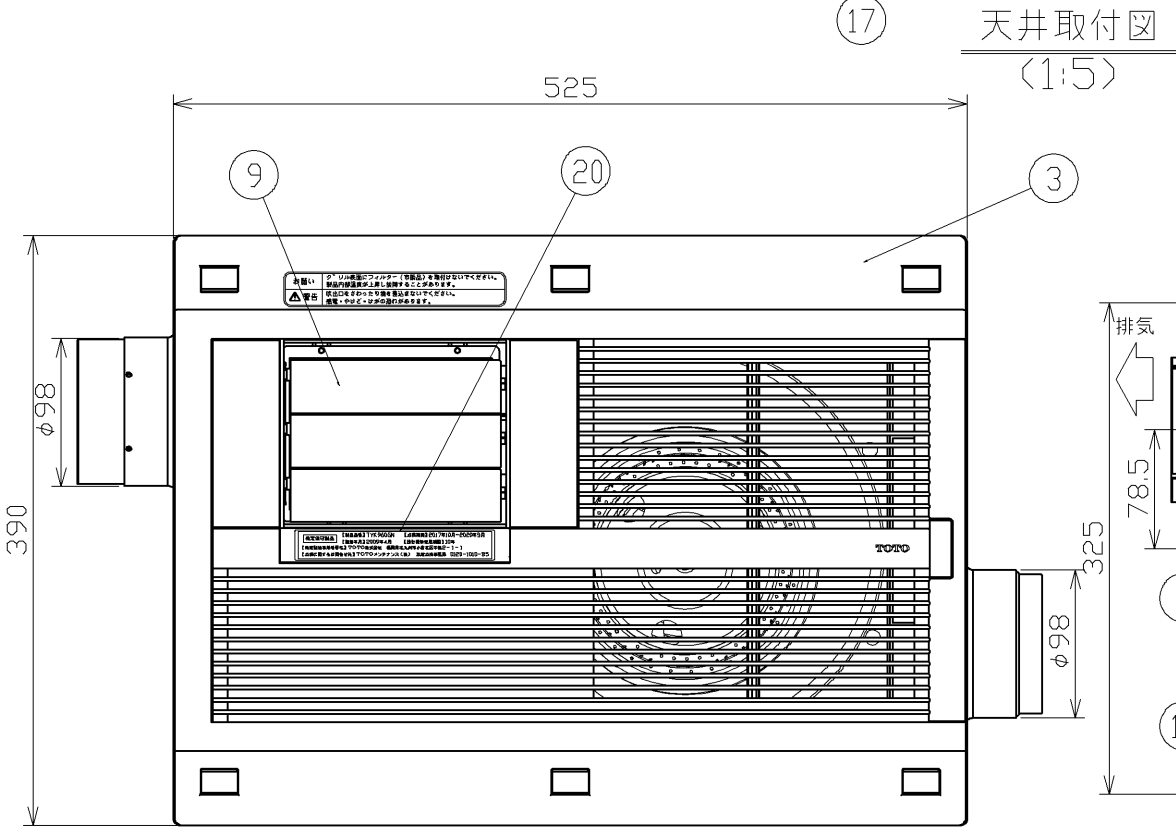
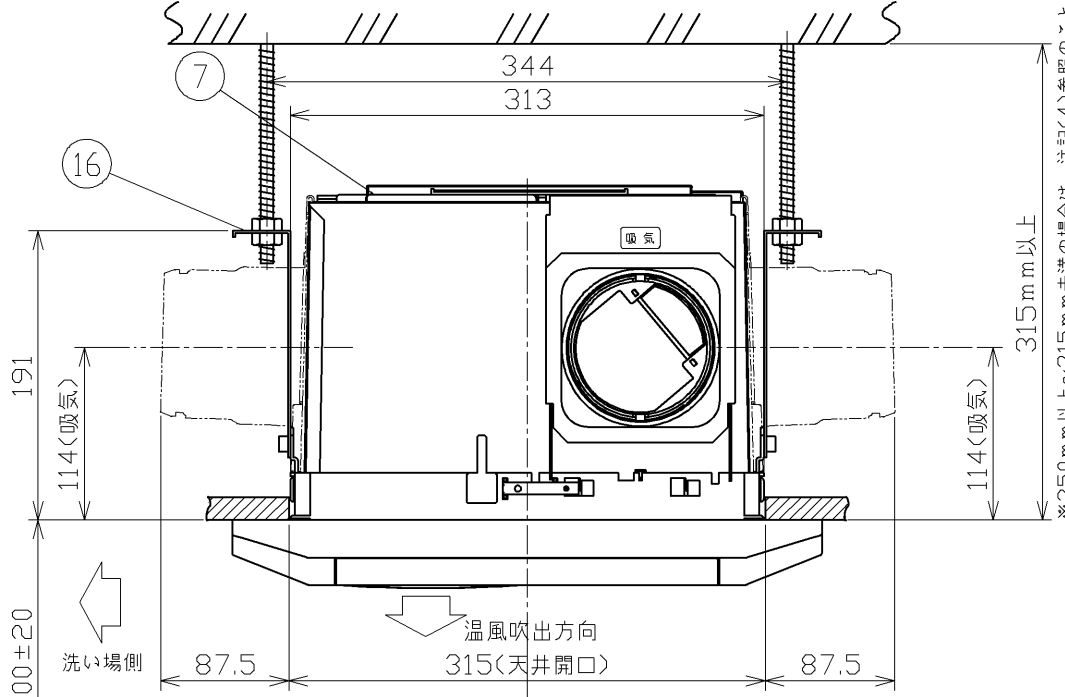


生産中止図面
2015/06





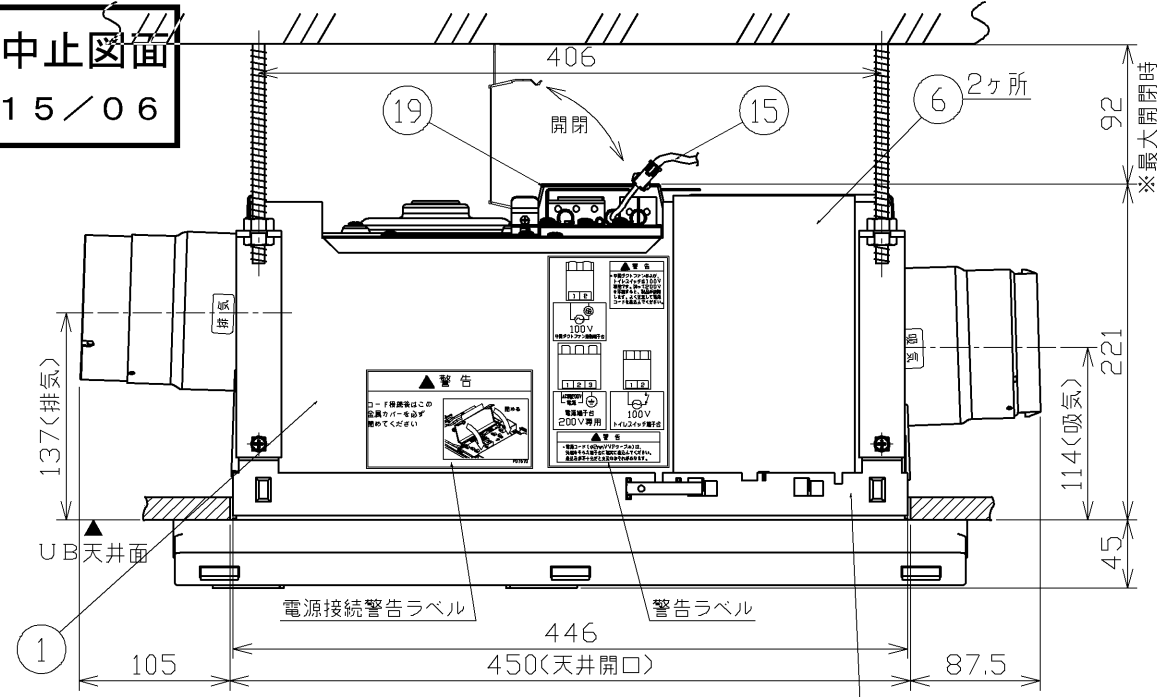


TOTO				単位 mm	名称 浴室換気暖房乾燥機 「三乾王」
製図 大城	設計 飯田	検図 江原 関	承認 中村	尺度 1 : 5	品番 TYK960GN
備考 2室換気タイプ				日付 2013.03.25	() 符号 R


No.	品名	個数	仕様
①	外装ケース	1	SECC-P+カチオン電着 t0.8
②	ケーシング	1	ABS樹脂
③	グリル	1	ABS樹脂 色:アイルホワイト
④	排気ダクト接続口	1	SECC-P+カチオン電着 t1.2
⑤	吸気ダクト接続口	1	SECC-P+カチオン電着 t1.2
⑥	塞ぎ板	2	SECC-P+カチオン電着 t1.2
⑦	本体基板	1	ABS樹脂
⑧	製品銘版	1	
⑨	吹出口	1	PBT樹脂 色:アイルホワイト
⑩	冷気シャッター	1	ABS樹脂
⑪	電源端子台	1	速結端子タイプ
⑫	外部換気スイッチ用端子台	1	速結端子タイプ
⑬	外部連動用端子台	1	速結端子タイプ
⑭	リモコン	1	ABS樹脂 色:パールホワイト
⑮	リモコンコード	1	3芯 6m(リモコンとコネクタ接続)
⑯	吊下げ用ハンガー	4	亜鉛メッキ銅板
⑰	取付枠	1	SECC-P+カチオン電着 t2.0
⑱	吸込口グリル	1	ABS樹脂 色:ホワイト
⑲	端子台カバー	1	SGCC t0.8
⑳	特定保守製品ラベル	2	表面ラミネート仕上げ(裏面:強粘着)
㉑	所有者票	1	上質紙
—	換気ファン	1	POM樹脂
—	循環ファン	1	POM樹脂
—	換気モータ	1	DCブラシレスモータ
—	循環モータ	1	DCブラシレスモータ
—	ヒータ	1	PTCセラミックヒータ
—	本体取付用ねじ	6	φ4×12
—	取付枠直付用ねじ	6	φ4×40 セルフドリリングねじ

天井裏から見た図 <工場出荷時>		洗面吸気 トイレ吸気	洗面吸気 トイレ吸気	洗面吸気 トイレ吸気	洗面吸気 トイレ吸気
排気		洗面吸気 トイレ吸気	洗面吸気 トイレ吸気	洗面吸気 トイレ吸気	洗面吸気 トイレ吸気
洗い場側		洗面吸気 トイレ吸気	洗面吸気 トイレ吸気	洗面吸気 トイレ吸気	洗面吸気 トイレ吸気
※吸気は3方向から 接続方向選択可能		洗面吸気 トイレ吸気	洗面吸気 トイレ吸気	洗面吸気 トイレ吸気	洗面吸気 トイレ吸気

生産中止図面
2015-06

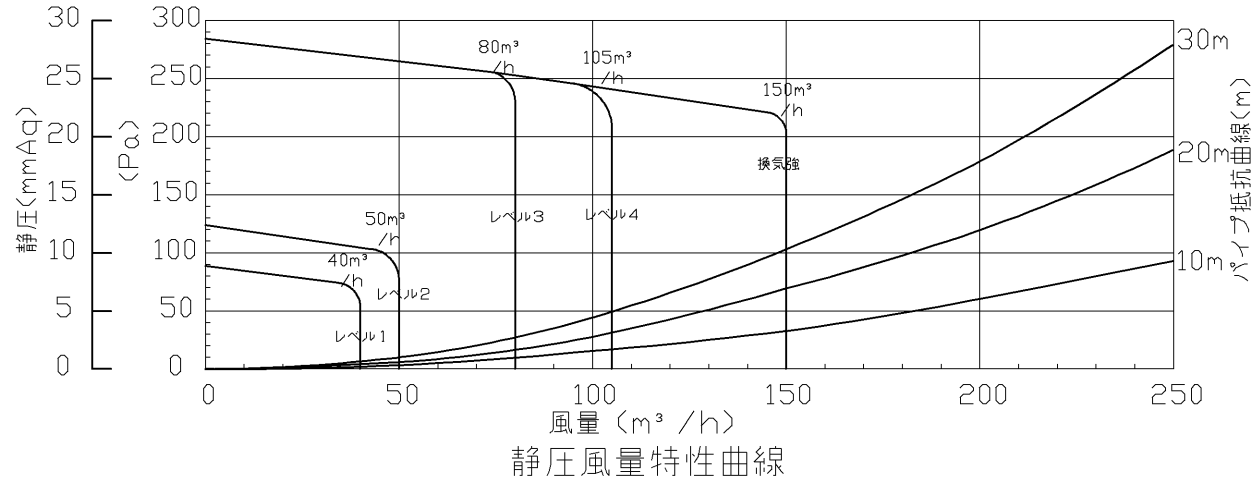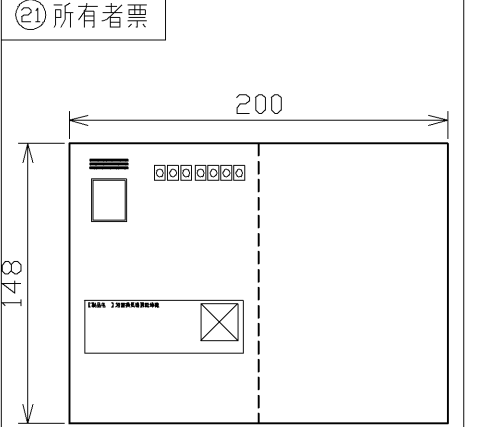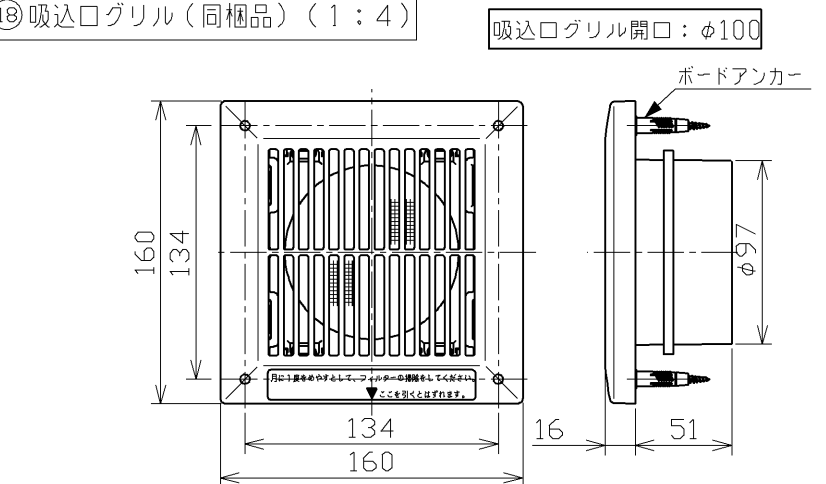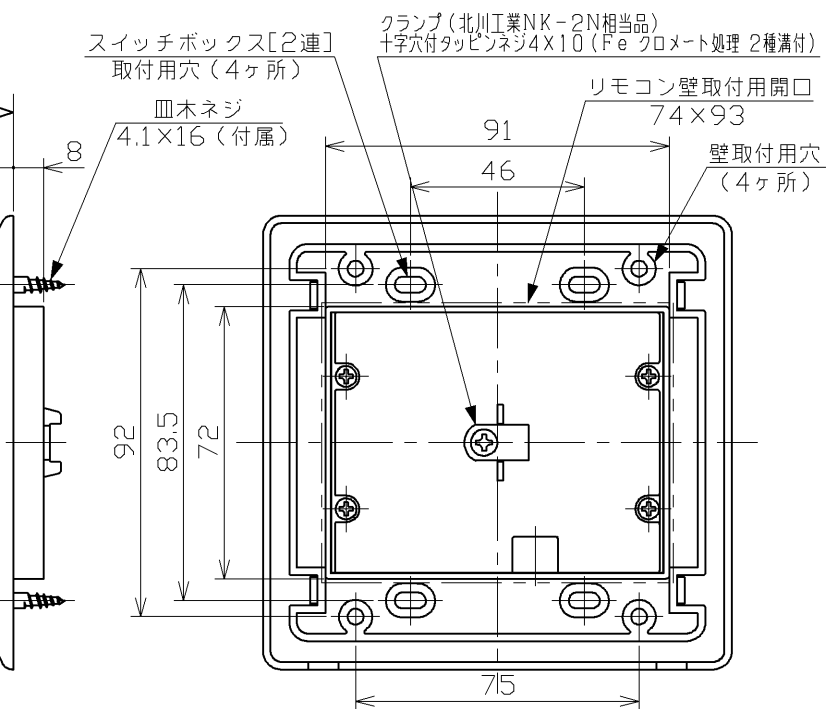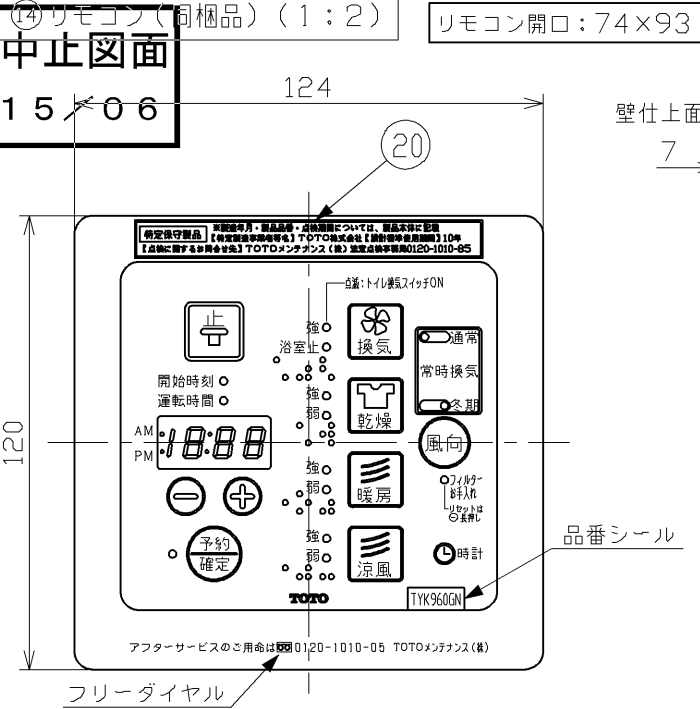

＜結線図＞

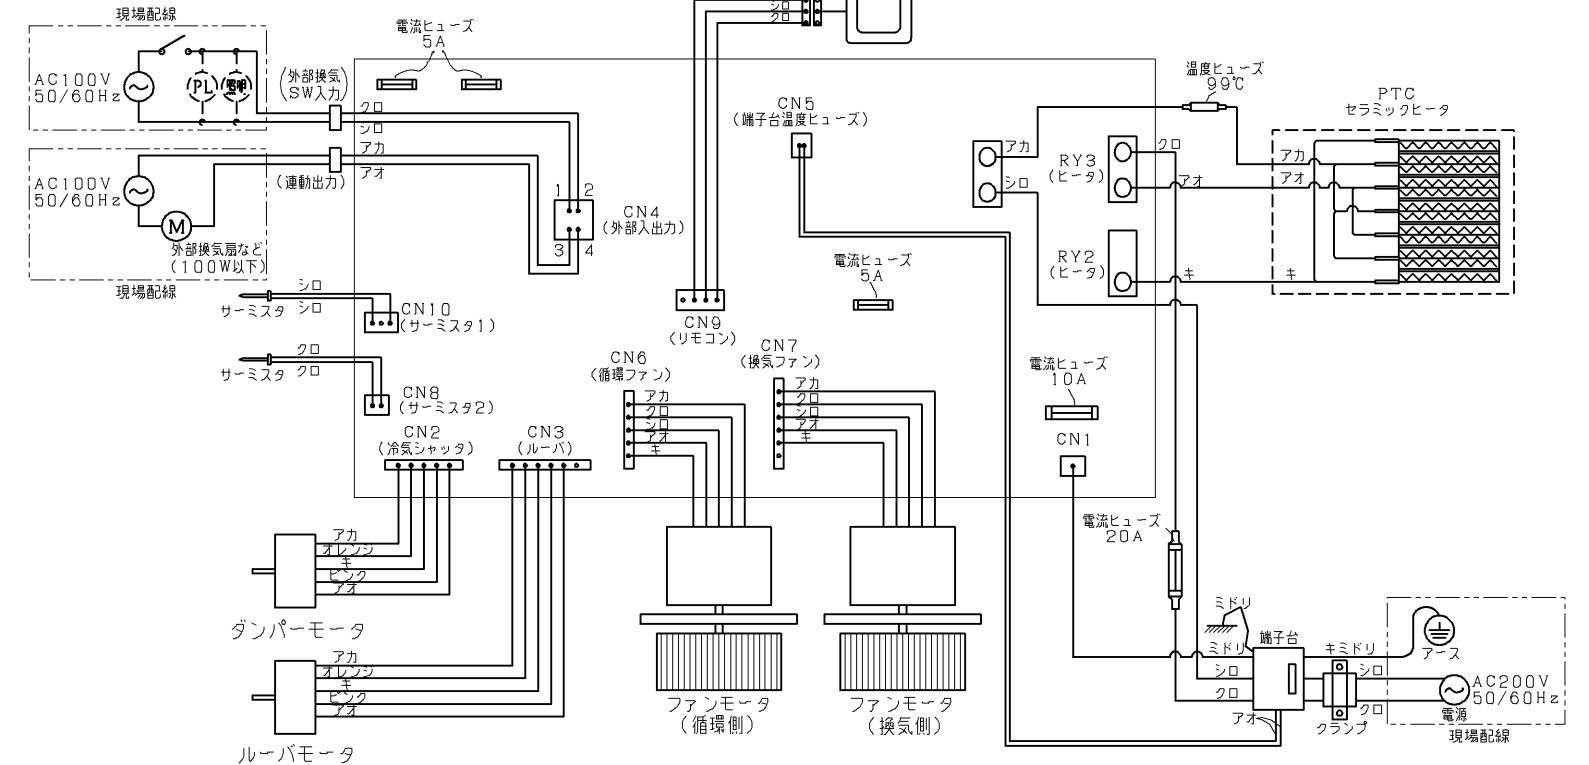

定格電圧	単相200V
定格周波数	50/60Hz
安全装置	温度ヒューズ（ヒーター部） 99℃
	温度ヒューズ（端子台部） 102℃
	電流ヒューズ 10A・20A

機能	※3 定格消費電力 (W)	※5 換気風量 (m³/h)	循環風量 (m³/h)	※3 騒音 (dB)	ヒータ
換気	14	150 (0~200 Pa時)	—	37	—
浴室止	※2 9	※1	—	※2 26	—
乾燥	2700	150 (0~200 Pa時)	235	49	ON
	1800	150 (0~200 Pa時)	185	44	ON
暖房	2700	※1	235	49	ON
	780	※1	160	41	ON
涼風	42	150 (0~200 Pa時)	235	49	—
	24	150 (0~200 Pa時)	160	41	—
常時換気	レベル1 6	※4 40 (0~55 Pa時)	—	19	—
	レベル2 6	50 (0~80 Pa時)	—	19	—
	レベル3 9	80 (0~230 Pa時)	—	26	—
	レベル4 10	105 (0~210 Pa時)	—	28	—

※1：常時換気風量の設定値となり、洗面所（トイレ）から換気します。
※2：工場出荷設定風量時（レベル3設定）。
※3：0 Pa時の値。
※4：常時換気風量設定40 m³/hに設定している場合は、冬期モードに変更しても常時換気風量は変わりません。
※5：換気風量分配比率は、換気強、乾燥、涼風モードおよび常時換気運転の場合…浴室：洗面所=2：1 となります。

TOTO				単位 mm	名称
製図 大城	設計 飯田	検図 江原 関	承認 中村	尺度 1：4 1：2	浴室換気暖房乾燥機「三乾王」
備考 2室換気タイプ				日付 2013.03.25	品番 TYK960GN
				() 符号 R	ページ 2/3

