






2015 / 最低必
005M

※1：便ふた全開でお掃除リフト時

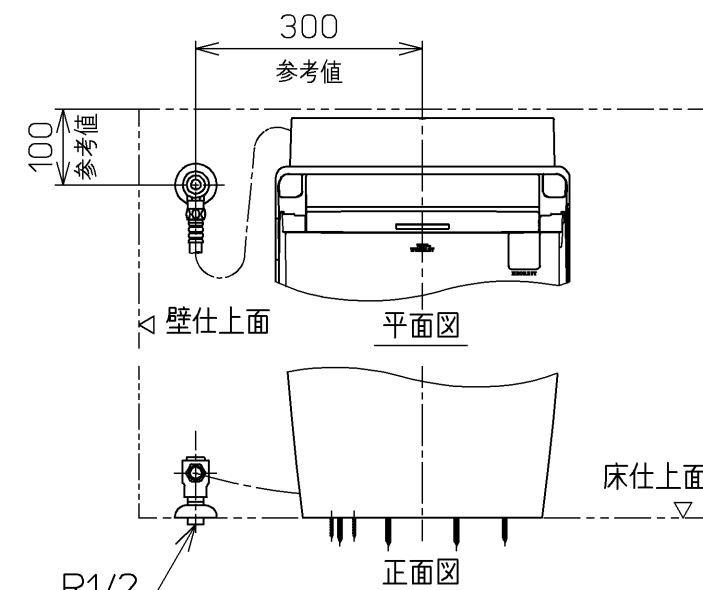

床給水仕様の場合

	179 (全開時)
	153 (全開時)
	119 ※1
	111 ※1

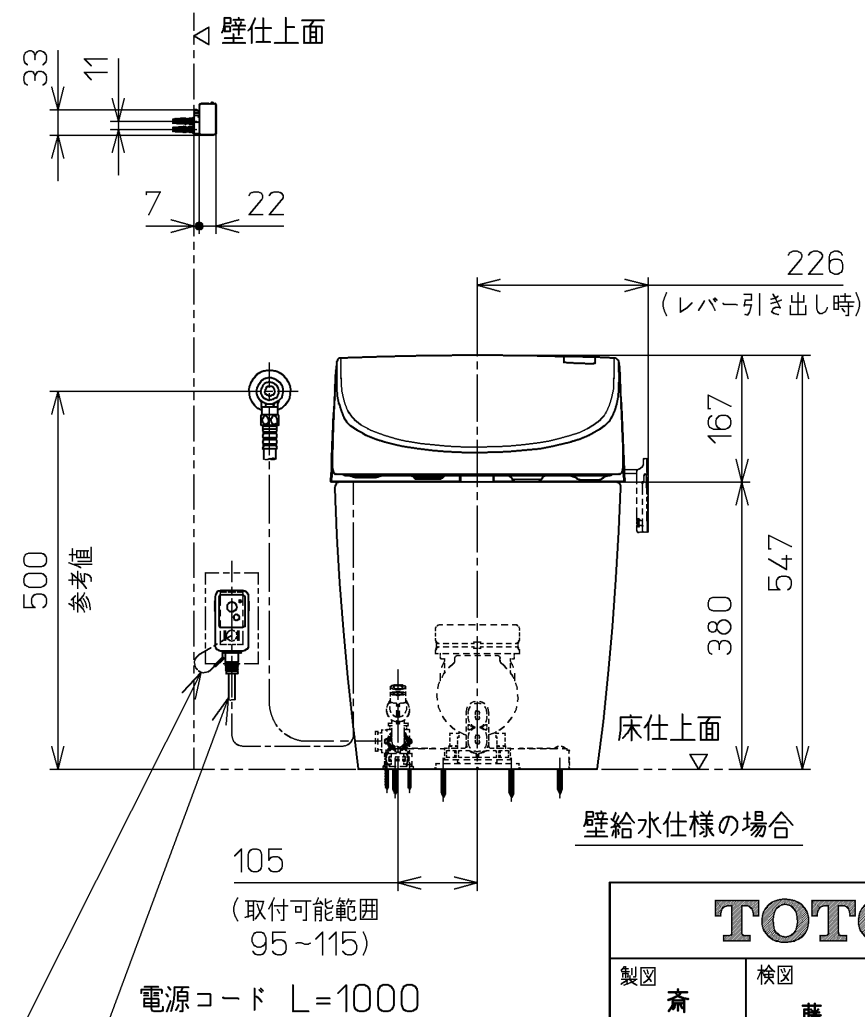
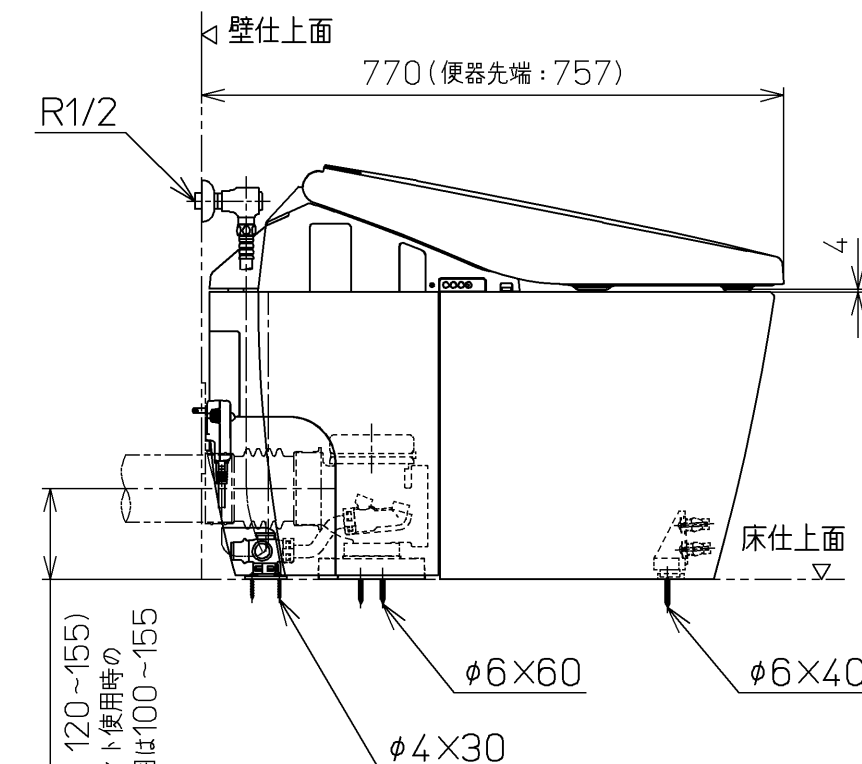
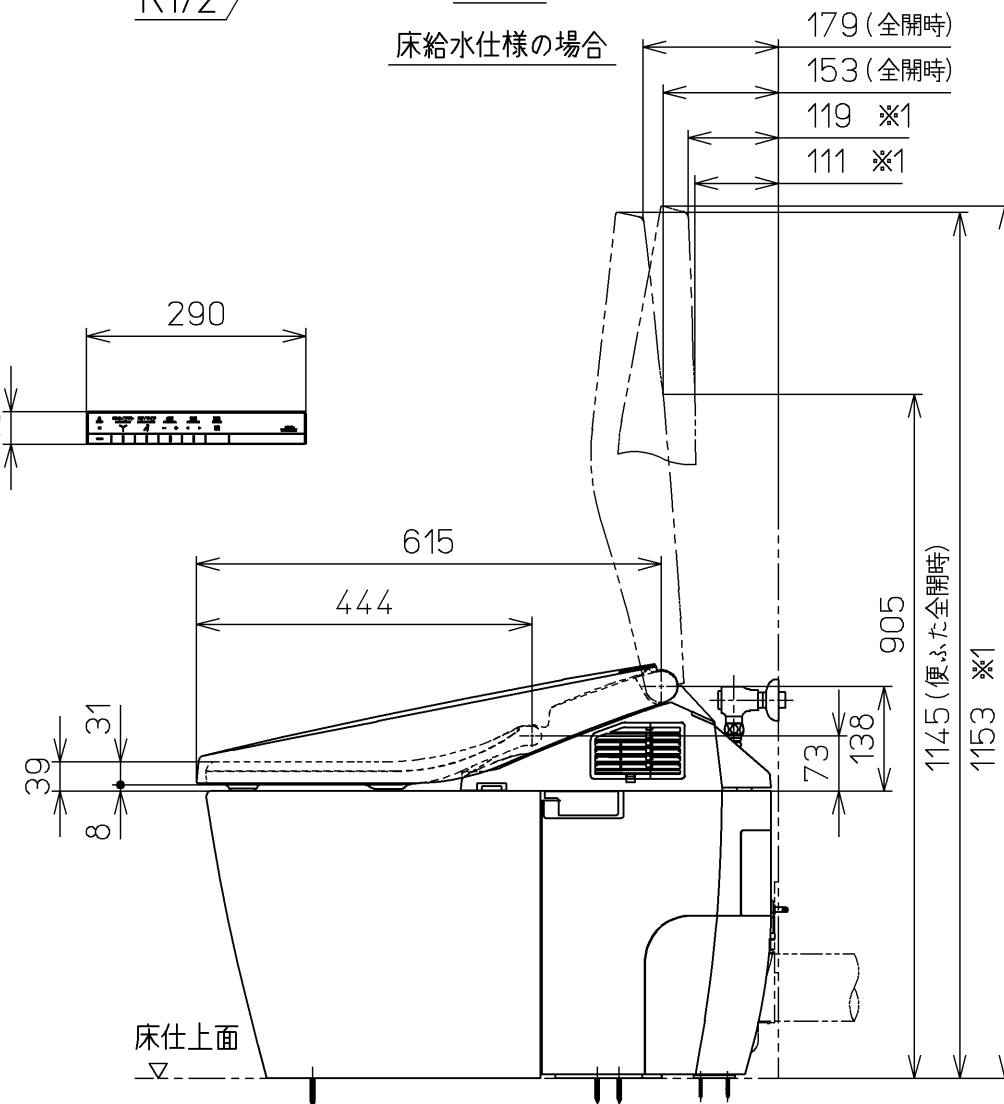
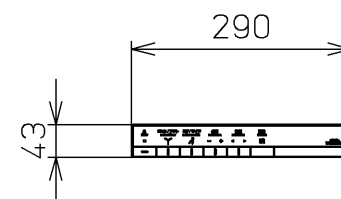


壁給水仕様の場合

			単位 mm	名称 ウォシュレット一体形 便器
製図 斎藤 奈	検図 藤井 田 中文	日付 13-01-30	尺度 1 : 10	
備考 ネオレストAH2W(水道直結式) 一般地・流動兼用、P排水(後ろ) リモデルタイプ				品番 CES9896PXW
				図番 CES9896PXW=A0101

生産中止図面
2015.05.01

- 定格電圧 AC100V-1378W 50/60Hz
・最低必要水圧0.05MPa(流動時)
・0.05MPa以下の水圧の場合、ウォシュレットの水勢が弱くなります。
・0.03MPa以下の水圧の場合、便器ボウル面の洗浄能力が弱くなります。
・最高水圧は0.75MPaです。
- ＊窓枠などと便ふたの干渉にご注意ください。
便ふたが当たって開ききらないことがあります。
- ＊給排水位置が適切でないと、止水栓が製品に干渉することがあります。
- ＊製品背面に電源を設けないでください。
コンセントが製品と干渉し、抜き差しができない場合があります。
- ＊電源コンセントは水や小水がかからない位置に設置してください。
また、壁給水の真下部に電源コンセントを設置したり、給水用ホースと電源コンセントを接触させないでください。感電・発火の原因になります。
- ＊排水方向が左右抜きの場合、排水エルボ、排水ジョイントが必要となります。
- ＊施工前に排水管位置が所定の位置であることを確認してください。
・左右抜きの場合：既設排水管の中心から後ろ壁面までの距離が90～140mm、
既設排水管の中心から床面までの距離が100～155mm、
トイレ空間の間口寸法が750mm以上であることを確認してください。
既設排水管の長さ調整は、排水エルボ同梱の位置決めシートの
対応範囲に合わせてカットしてください。
- ＊すっきりパネルのふさぎ板は、必要に応じてねじを外して、取り外してください。
- ＊排水方向が左右抜きの場合、給水取り出し位置が横引排水管と干渉しない位置で
あることを確認してください。
- ＊壁排水の場合は、洗浄水量の変更を行ってください。
- ＊本体左右側面は、給水フィルター・脱臭フィルターお手入れ時の
取りはずしなどのため、150mm以上の空間を確保してください。
注1：立て配管などがある場合は、立て配管などから150mm以上の
空間を確保してください。
- ＊本体前面は、オート開閉機能のセンサー検知などのため、
300mm以上の空間を確保してください。
- ＊室内暖房用の温風吹出口には、開口側に150mm以上の
空間を確保してください。
- ※1：便ふた全開でお掃除リフト時

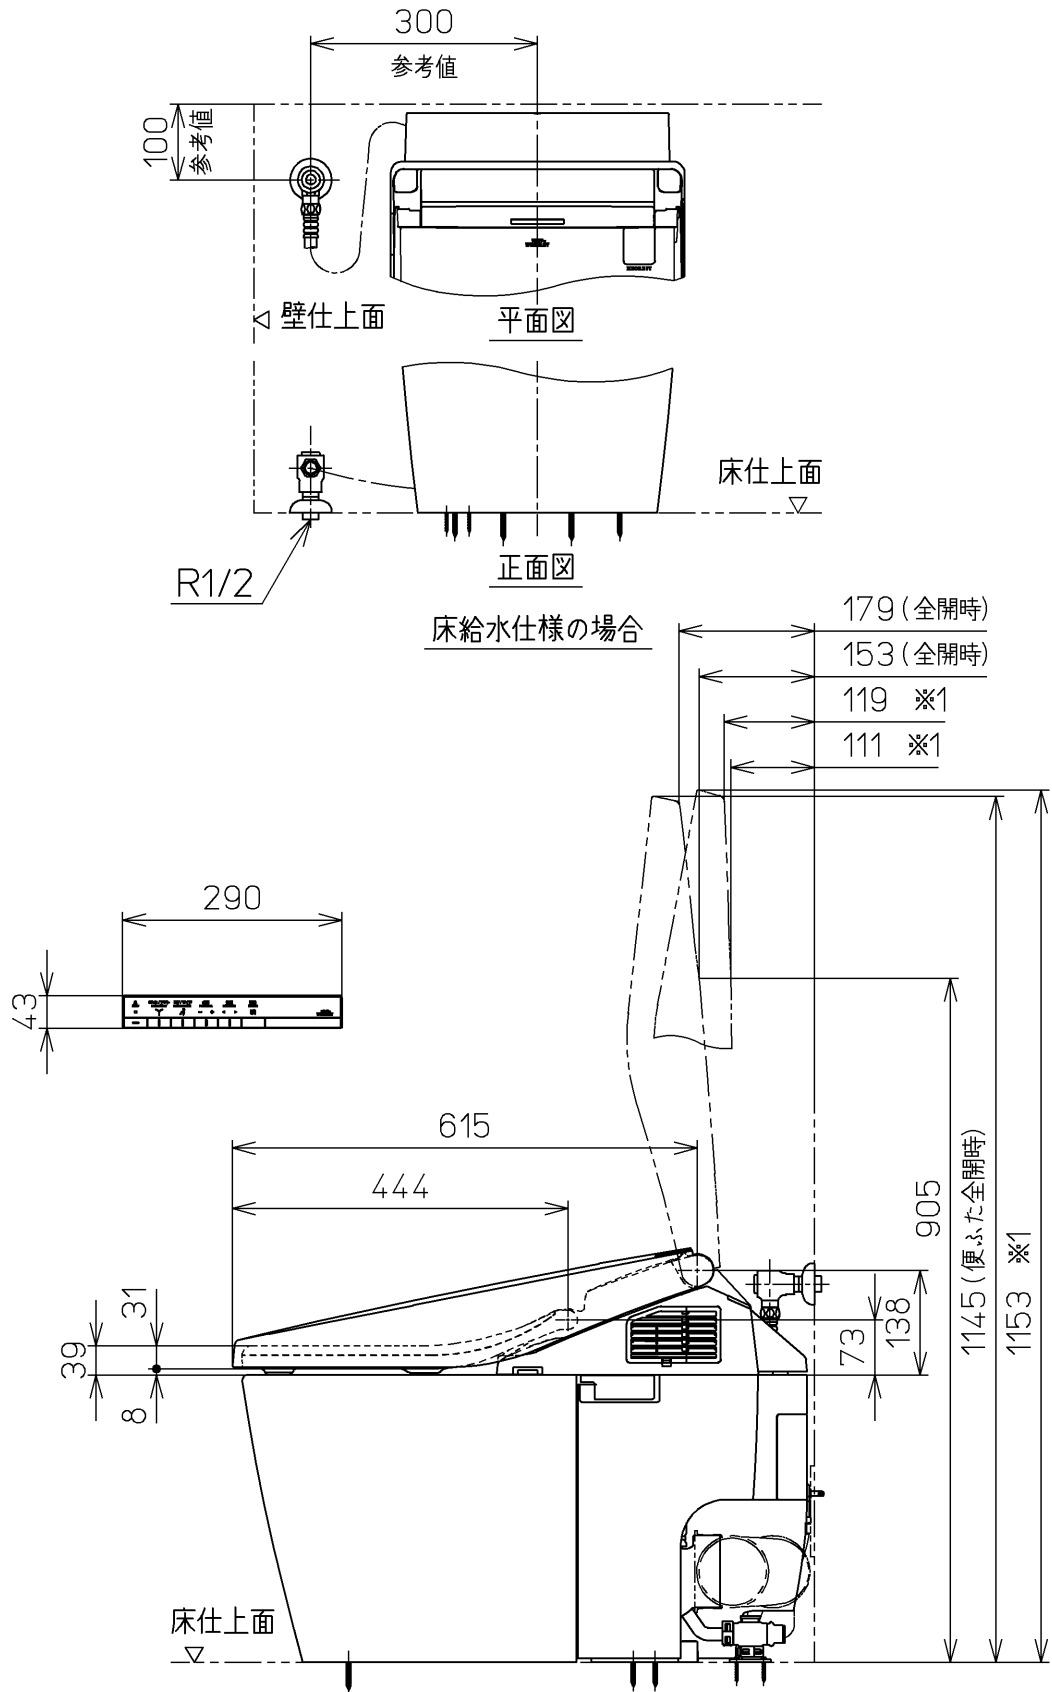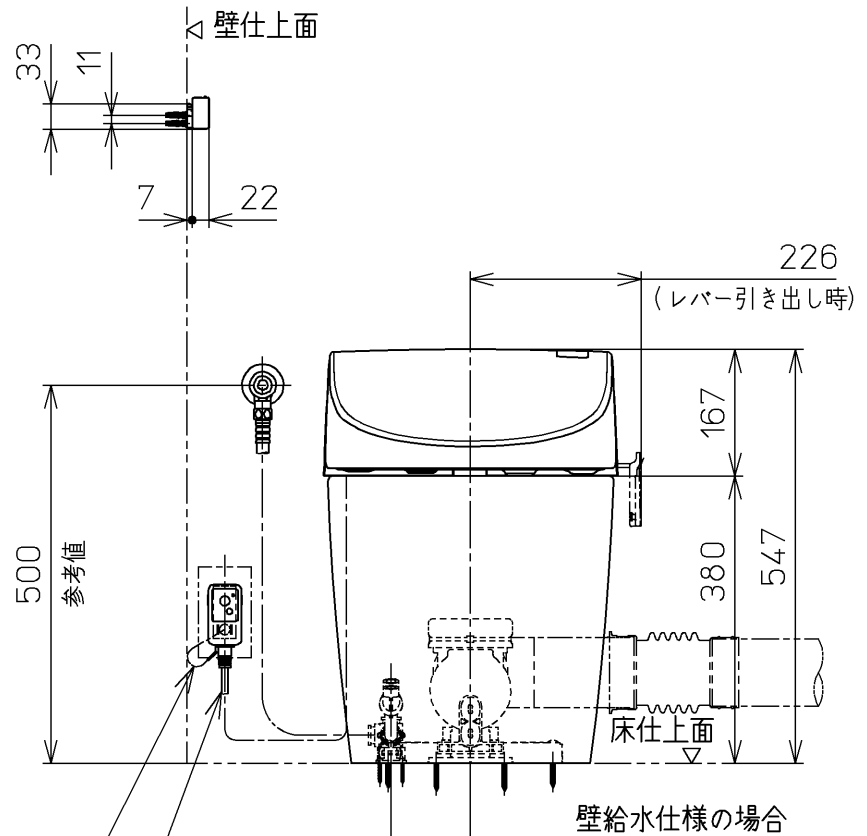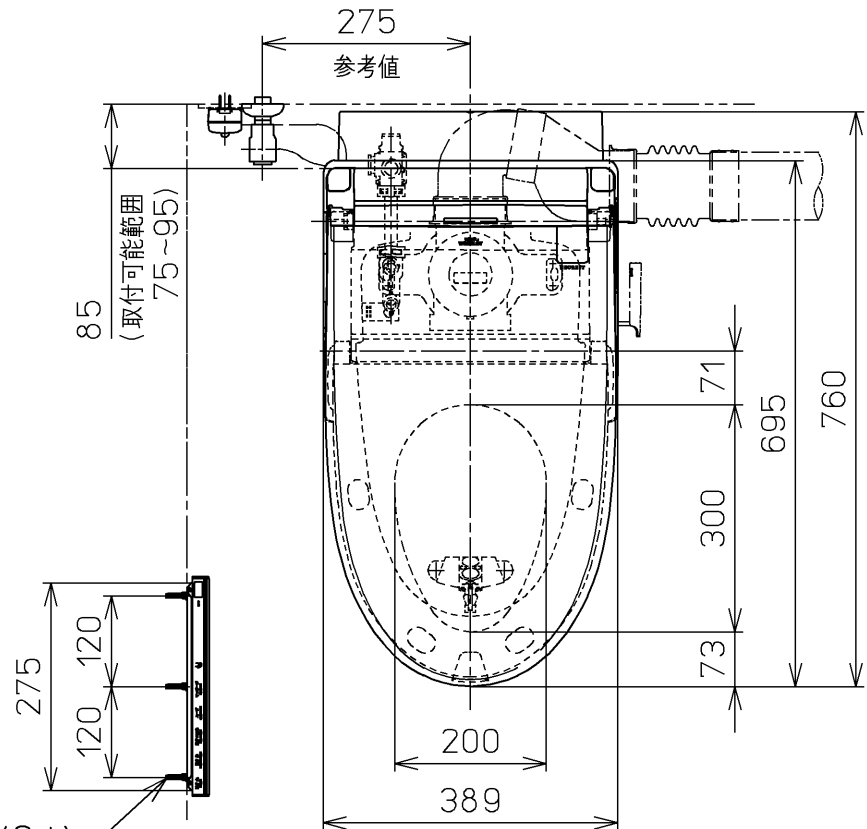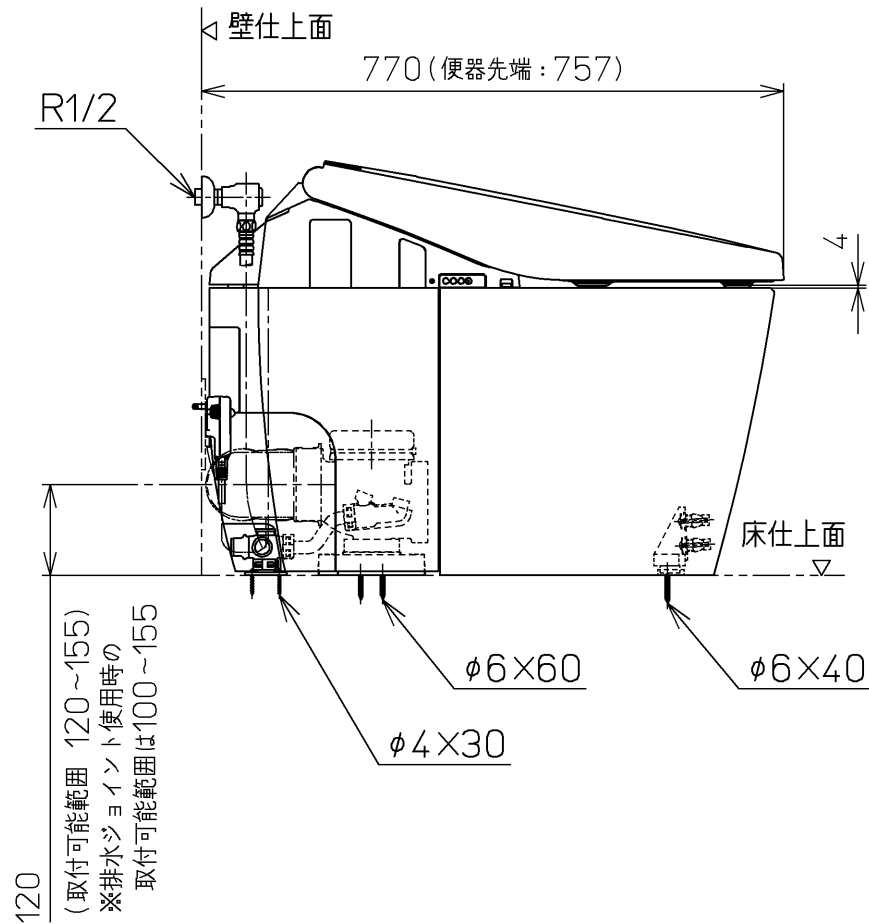

TOTO			単位 mm	名称 ウォシュレット一体形 便器	
製図 斎藤 奈	検図 藤井 田 中文	日付 13-01-30	尺度 1 : 10	品番 CES9896PXW	
備考 ネオレストAH2W(水道直結式) 一般地・流動兼用、P排水(右) リモデルタイプ				図番 CES9896PXW=A0201	
A3				ページNo.	3-2 (改)

