

生産中止

2015/01/11
2. 埋込AC100Vリ

*定格：ウォシュレット
リモコン

*設置前に水圧を測定ください。

- ・最低必要水圧0.07MPa(20.0L/min流動時)が必要です。
この水圧を確保できないと汚物を排出しないことがあります
ので注意してください。
- ・最高水圧は0.75MPaです。

注1: 洗面所や浴室などの他の水栓器具を同時に使用したときも、
上記水圧と流量が必要です。

注2: 配管は呼び径13以上をご使用ください。
(上記水压と流量確保のため。)

注3：左給水専用品です。

注4: 75, 100塩ビ管(VU, VP75・100)共用
塩ビ管の排水ソケットとの接合: 床仕上げ面同一

注5：呼出ボタン(他社製品)の大きさ・配置に応じて、決めてください。

*給排水位置が適切でない、止水栓が製品に干渉することがあります。
*室内において極端な負圧が生じない様にご注意ください。

(便器洗浄時に、排水配管から異臭が上って来ることが懸念されます。)

*製品背面に電源を設けないでください。

コンセンツが製品と干渉し、抜き差しができない場合があります。

*電源コンセントは水や小水がかからない位置に設置してください。

また、壁給水の真下部に電源コンセントを設置したり、給水用ホースと電源コンセントを接触させないでください。感電・発火の原因になります。

*本体左右側面は、給水フィルターお手入れ時の取りはずしなどのため、
150mm以上の空間を確保してください。

注6：立て配管などがある場合は、立て配管などから150mm以上の空間を確保してください。

・別途手配

電源電線：600V ビニル絶縁ビニルシースケーブル平形
VVF 2芯 $\phi 1.6$ 又は $\phi 2.0$

別品番




(AC100Vリモコン)
リモコン取付用施工部材

- ・乾式・湿式工法壁用
- ・パーティション用

別品番

(タッチスイッチ)
リモコン取付用施工部材

- ・乾式・湿式工法壁用
- ・パーティション用

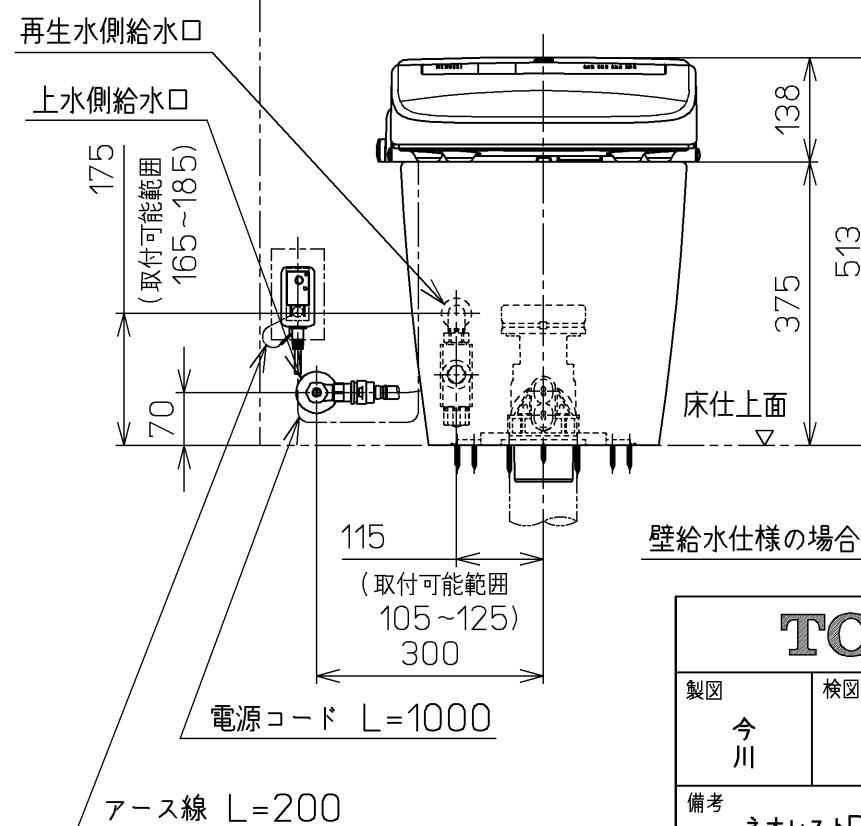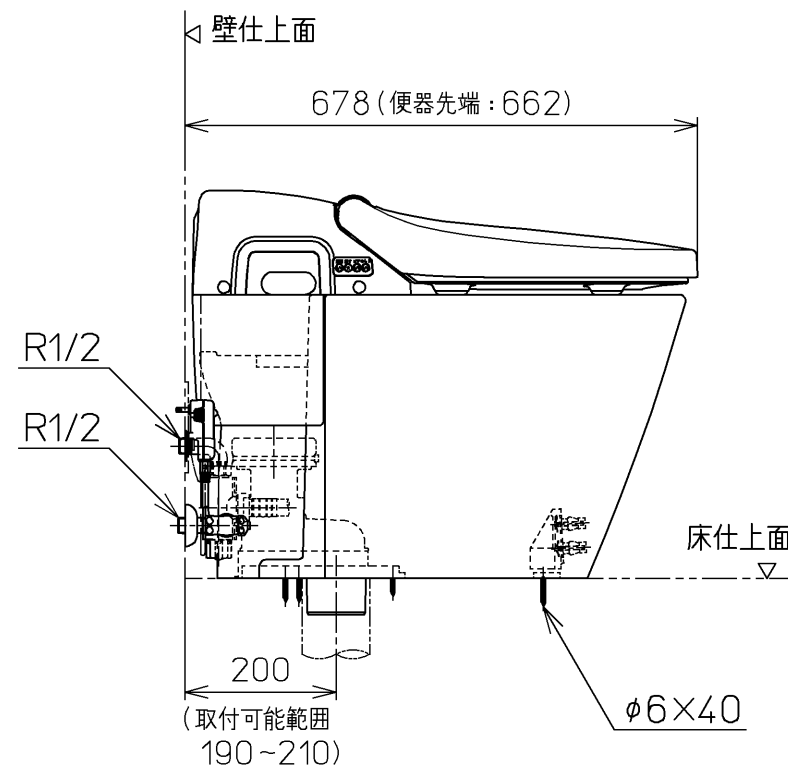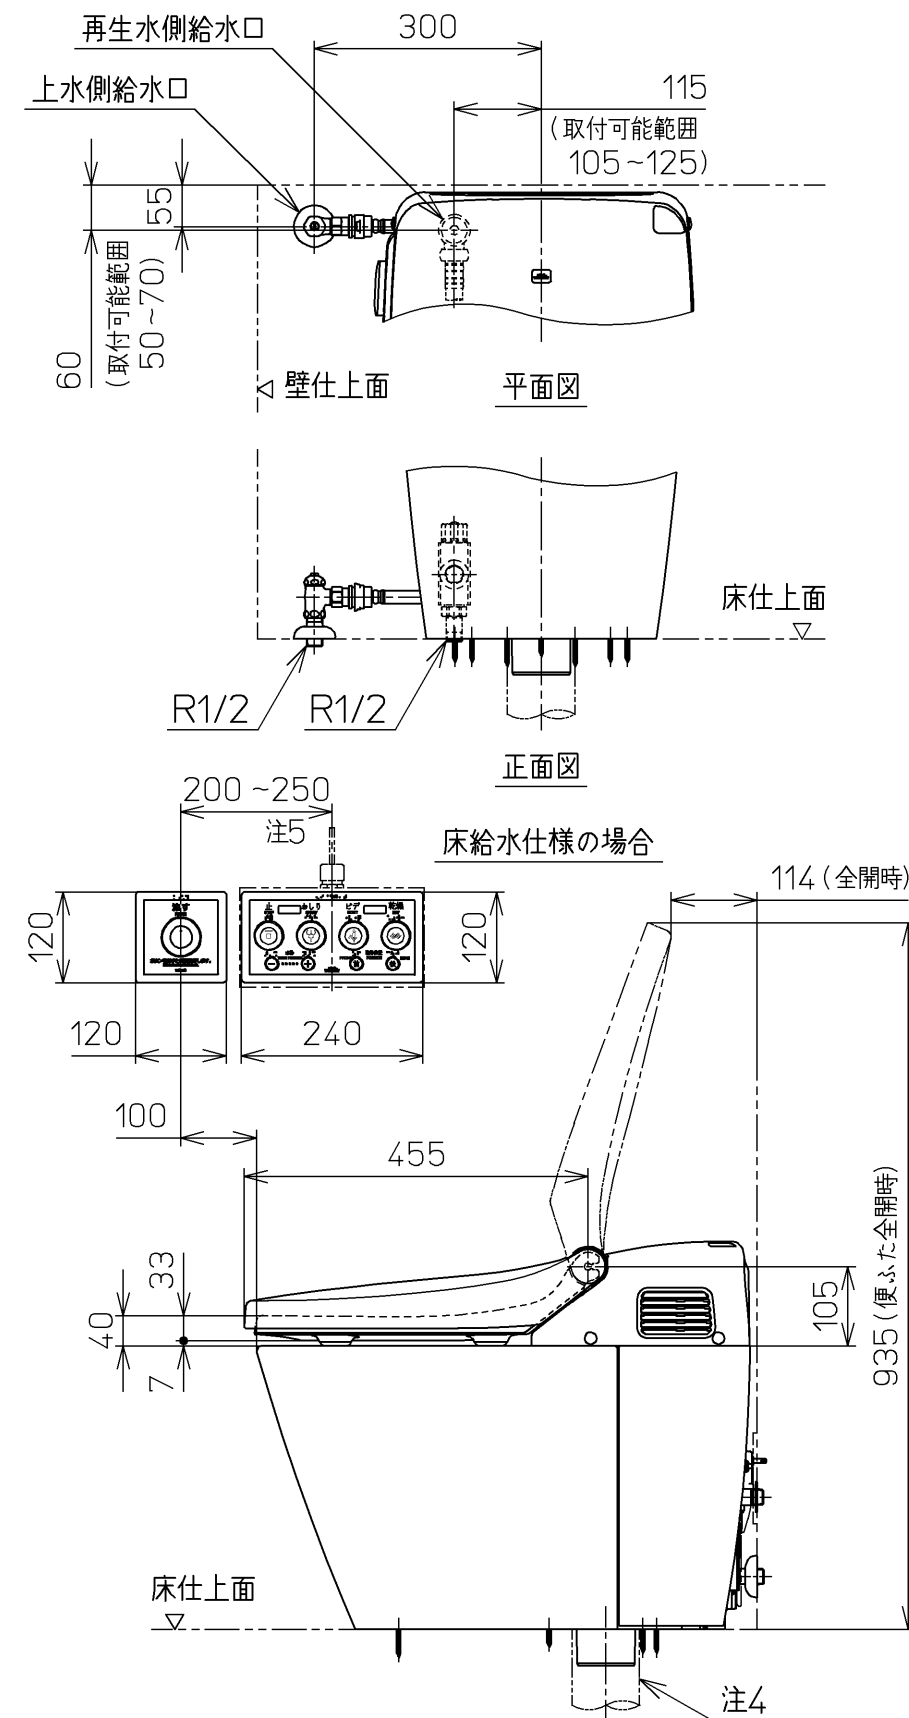

			単位 mm	名称 ウォシュレット一体形 便器
製図 今川	検図 田添 二村 馨	日付 10-02-23	尺度 1 : 10	
備考 ネオレストD1(水道直結式) 一般地・流動兼用、S排水		機能部：TCF9563RV74 陶器部：CS966BV6		品番 CES9563RT74R
				図番 CES9563RT74_A0105