


色番	色 彩	備 考
M2	ムーンホワイトN	
M3	ムーンピンクN	
M4	ムーンライムN	
M6	ムーングリーンN	
M5	ムーンブラウンN	

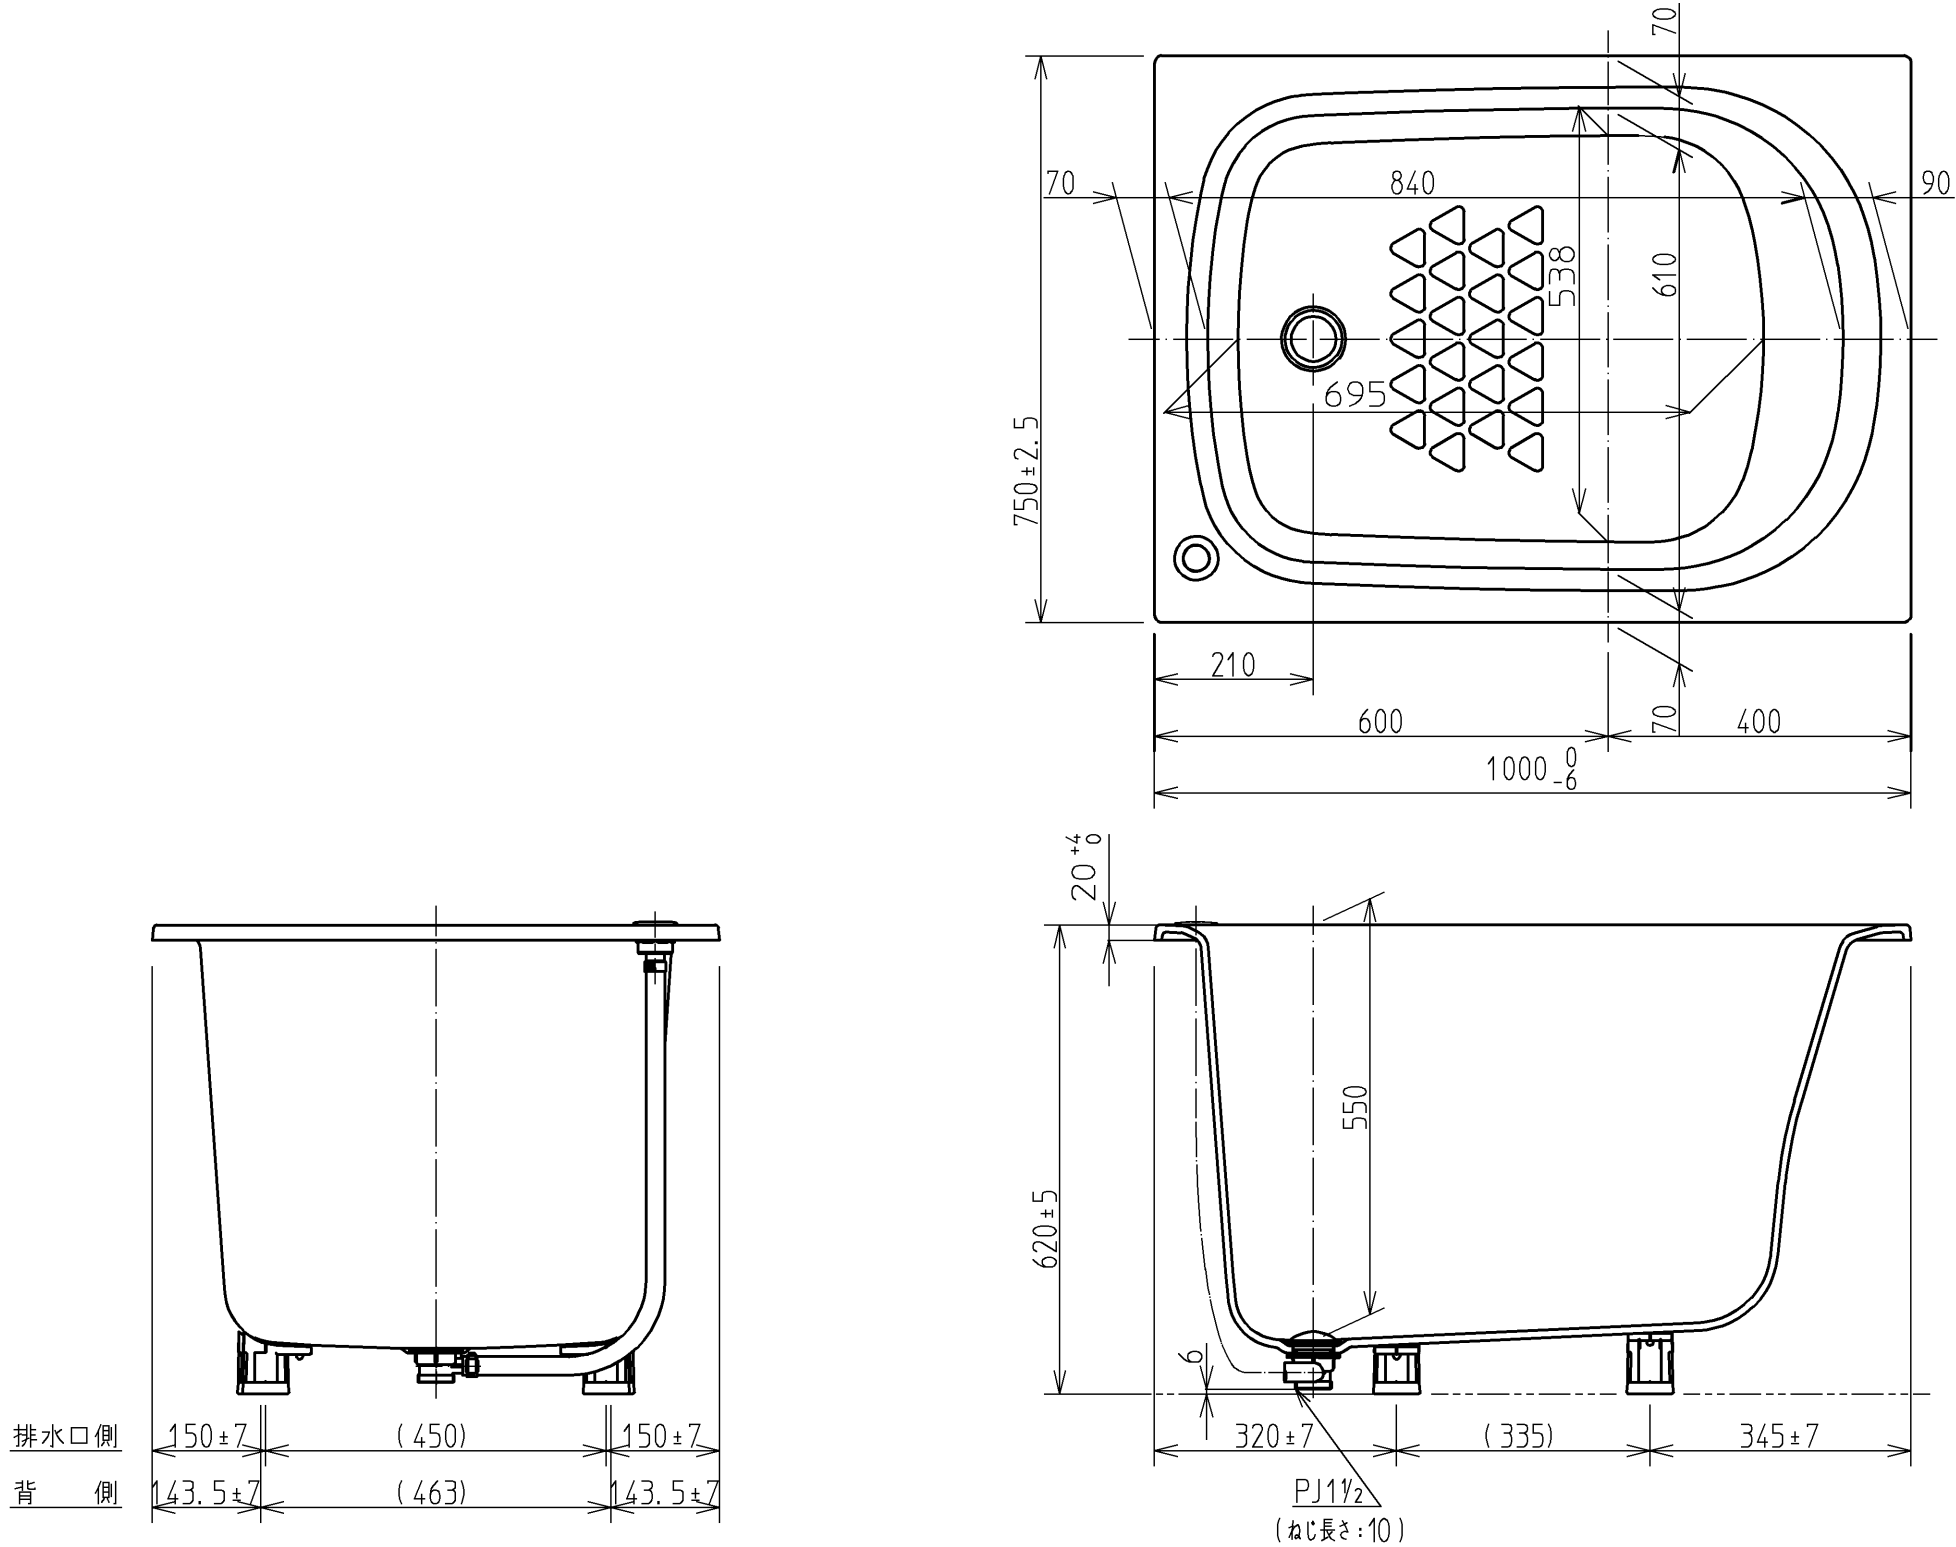

< 特 殊 点 >

- 1. 排水仕様変更（間接排水→直間兼用排水）
- 2. 全高変更20mmアップ（600→620）

図 名 和洋折衷エプロンなし ネオマーバス (1000サイズ)				尺 度 1:10	
				図 番 PNS1000LJ T930	
年月日 12.02.01	製図 図	榎園	検図 図	兵頭 前田	TOTO