



2015/02

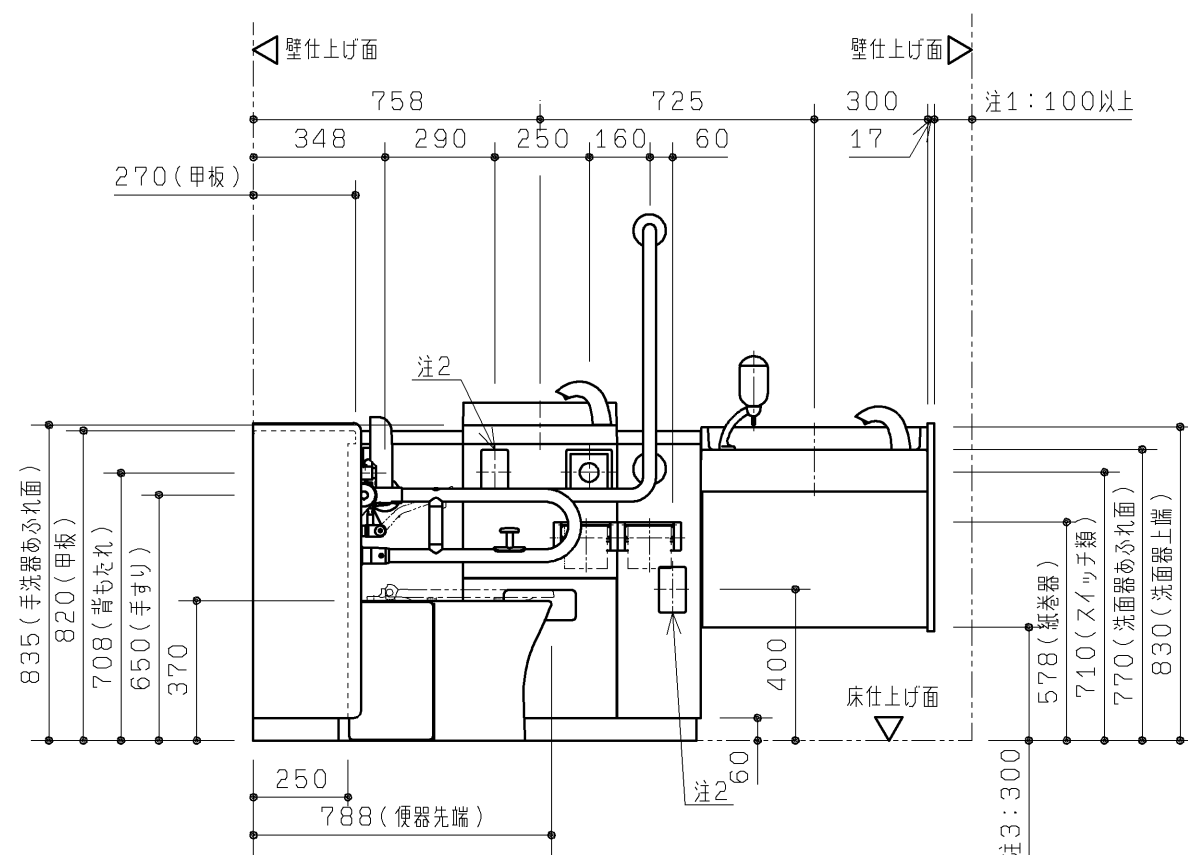

品 番	品 名	仕 様
UAD93R※A2BN※※	コンパクト多機能トイレパック	手洗い器・洗面器 パウチしびん洗浄水栓付 右勝手背もたれあり

洗面器電気温水器	手すりカラー
D：電気温水器あり	W：ホワイト
N：電気温水器なし	B：ディープブルー

タンク給水用水質
1:水道水
2:再生水

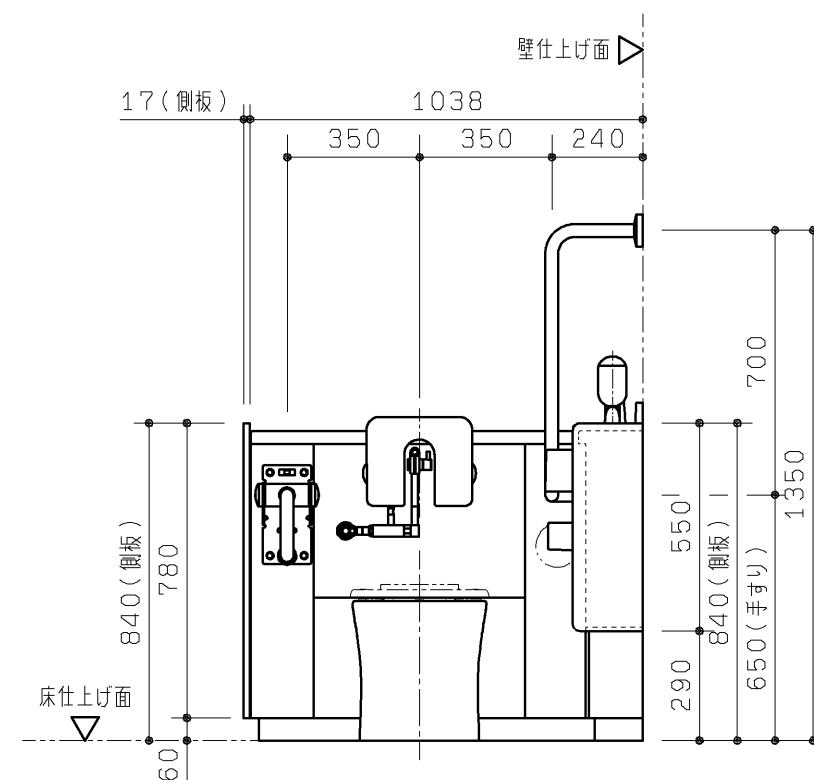

TOTO		第三角法	単位 mm	名称 コンパクト多機能トイレパック 外觀図 (手洗器・洗面器・パウチしびん洗浄水栓付背もたれあり/右勝手)
製図 坪根	検図 坂 岡 本	日付 12. 12. 25	尺度 1 : 2 0	品番 UAD93R*A2BN**
備考 全7枚中の1枚目				図番 1-UAD93R=A2BN==

生産中止図面

2015/02

器具仕様一覧

※1

※2

※2

※2

※2

※2

※2

※2

※2

※2

※2

※2

※2

※2

※2※3

※2

※2

※2

※2

※2

※2

※2

※2

※2

※2

※2

※2

※2

※2

※2

※2

※2

※2

※2

※2

※2

※2

※2

※2

※2

※2

※2

※2

※2

※2

※2

※2

仕様

数

1

1

1

1

1

1

1

1

1

1

1

1

1

1

1

1

1

1

1

1

1

1

1

1

1

1

1

1

1

1

1

1

1

1

1

1

1

1

1

1

1

1

1

1

1

1

1

1

1


1

1


1

1


大便器部甲板納まり詳細図（S＝1：5）

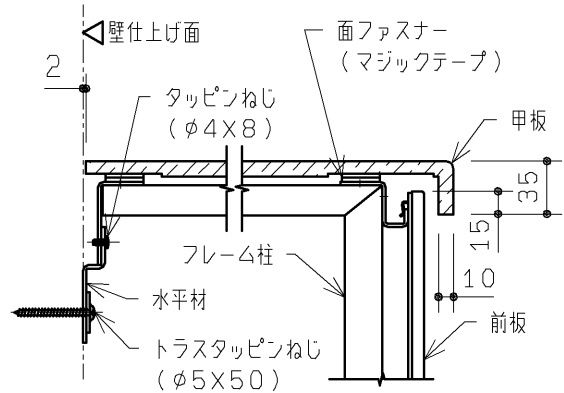


甲板部納まり詳細図（S＝1：5）

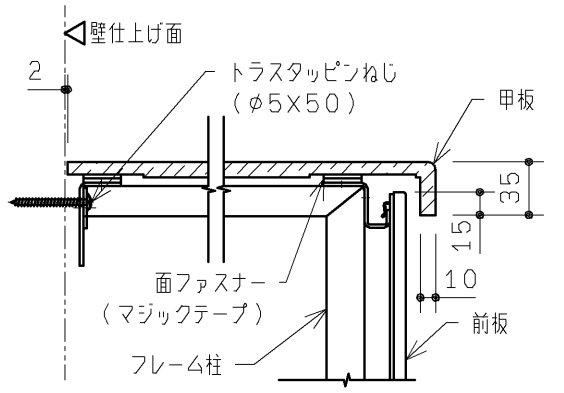

前板端部納まり詳細図（S＝1：2）

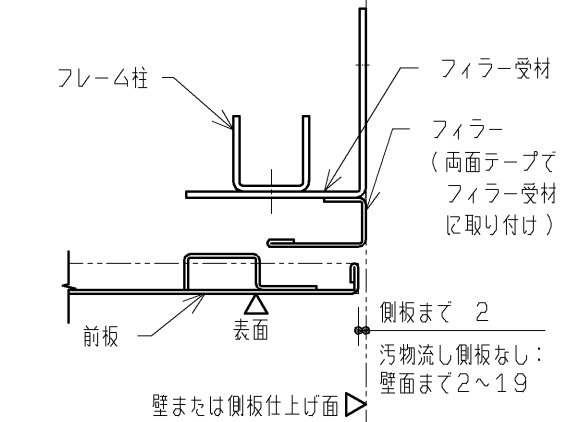

床固定部納まり詳細図（S＝1：5）

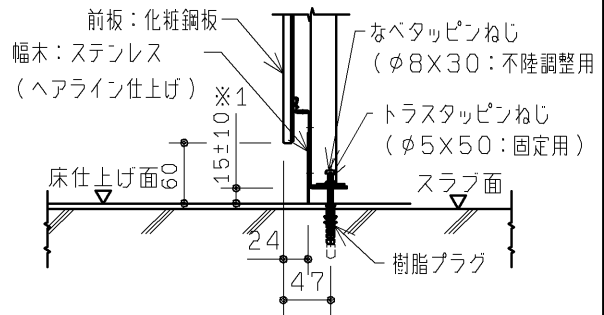

※1 床不陸調整代は±10mmです。本製品設置後に床仕上げを行う場合、仕上げ厚が10mmを超えると、幅木高さは60mm未満となります。

TOTO

第三角法

単位 mm

名称 コンパクト多機能トイレバック仕様書・納まり（UAD9系共通）

製図 坪根

検図 坂岡





日付 12. 12. 25

尺度 -


品番 UAD9***A1A***/A2A***/A1B***/A2B***
UAD9***B1A***/B2A***/B1B***/B2B***

備考 全7枚中の2枚目


図番 S-UAD9==A1A==

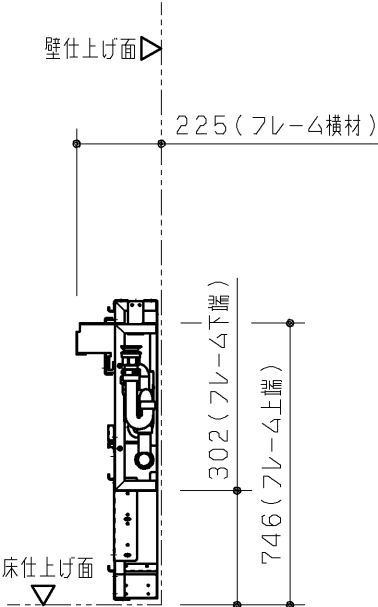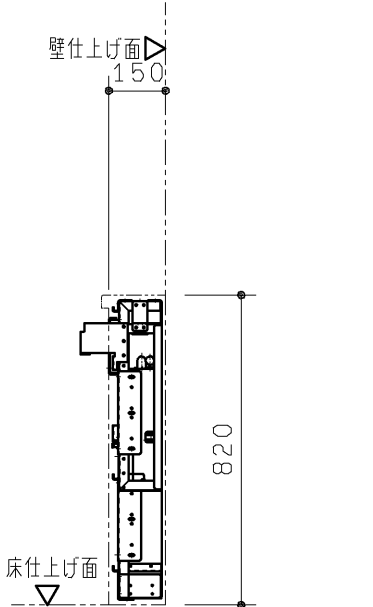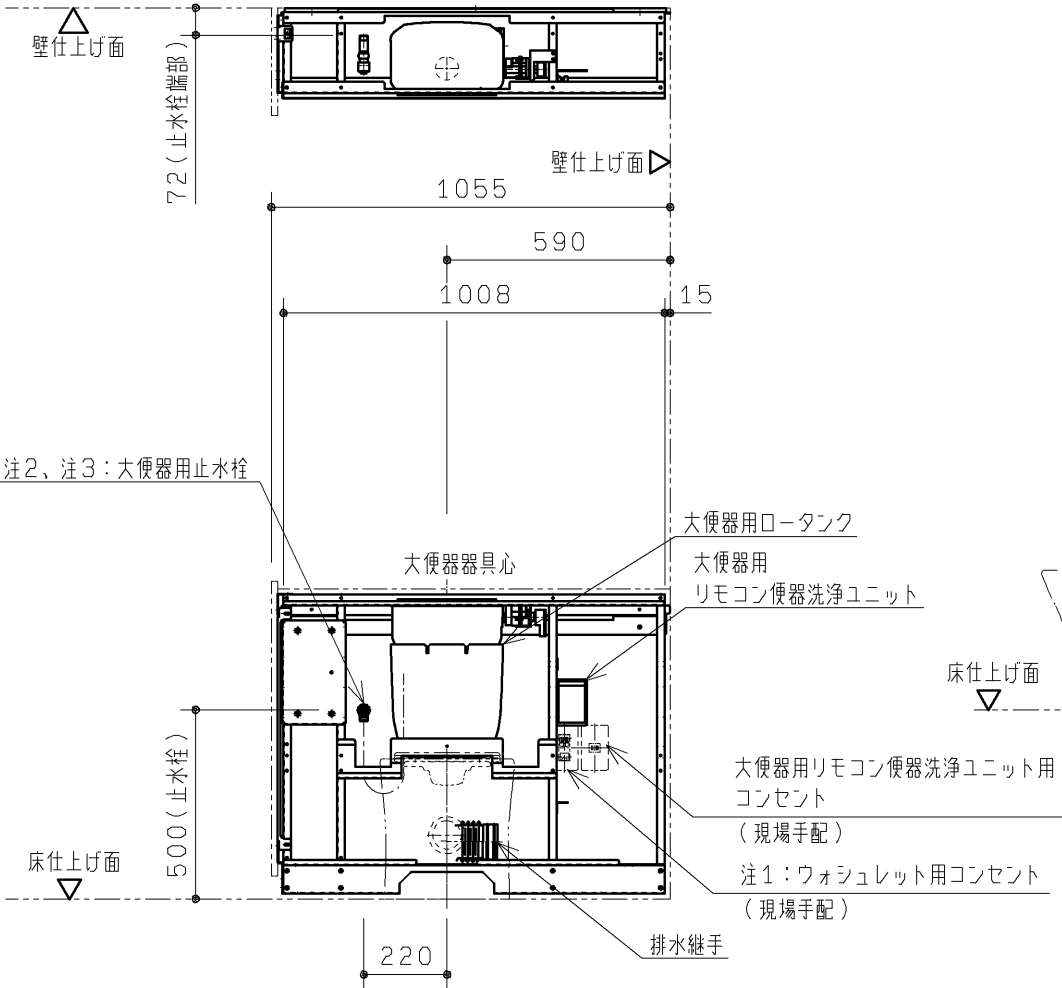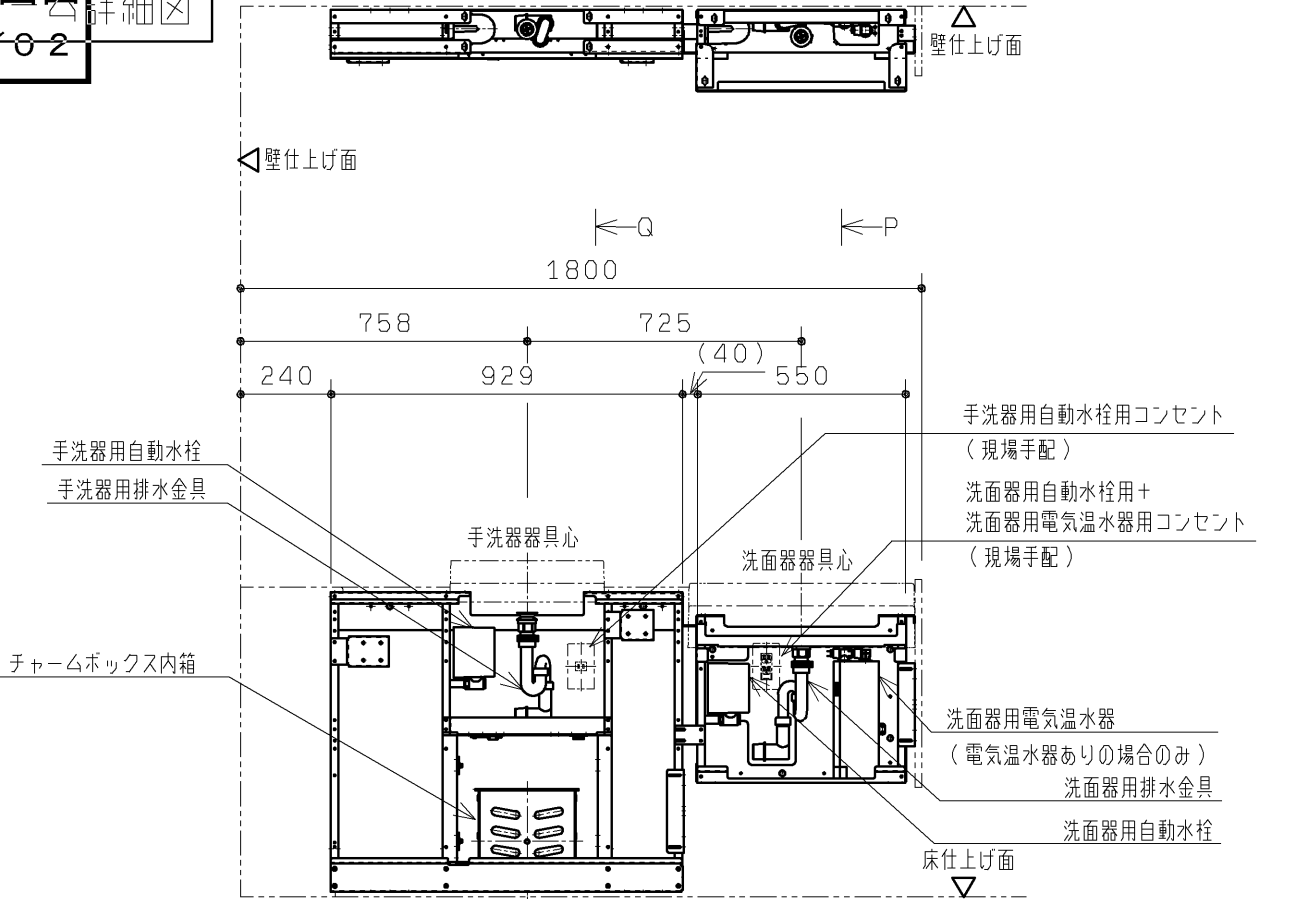

P 視図

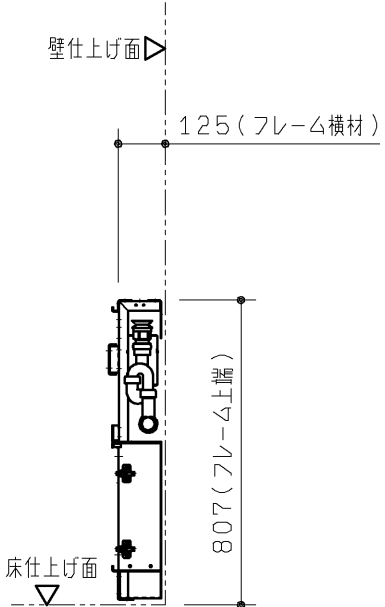

Q 視図

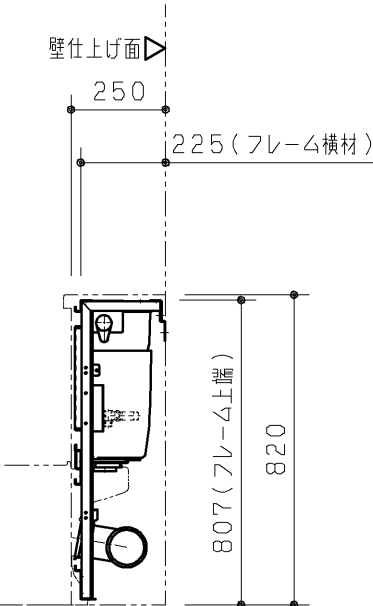


TOTO				第三角法	単位 mm	名称	コンパクト多機能トイレパック フレーム詳細図 (手洗器・洗面器あり/右勝手/水道水)
製図	坪根	検図	坂岡	日付	尺度	品番	UAD93R1A*BN**
備考				全7枚中の3枚目	12. 12. 25	1: 20	図番
							T-UAD93R1A=BN==

注1：詳細は5枚目をご確認ください。
注2：ウォシュレットありの場合は、ウォシュレット分岐金具が投続されます。
注3：パウチしびん洗浄水栓付背もたれありの場合は、分岐金具が投続されます。


生産中止図面
2020事前施工情報

壁固定位置には補強が必要となります。
下記の注記をご参照ください。

■壁固定部
大便器部

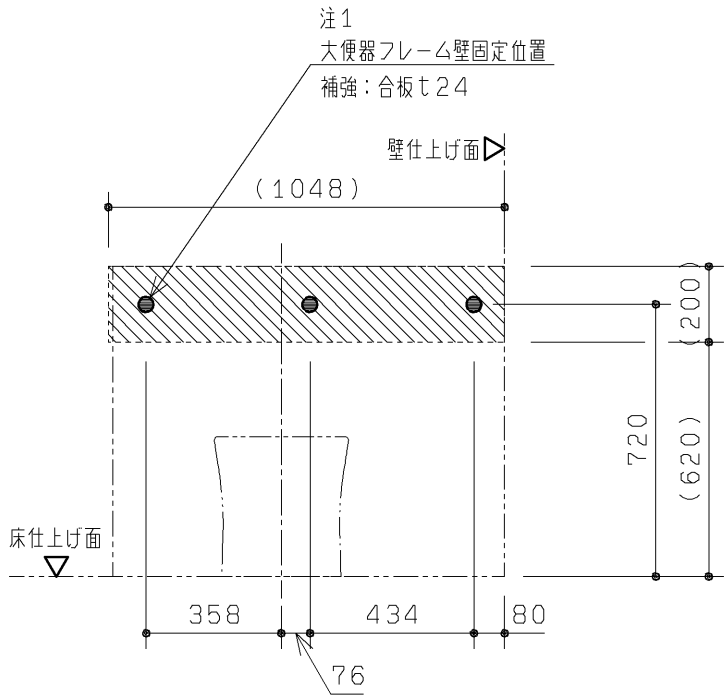


操作系部・洗面器部

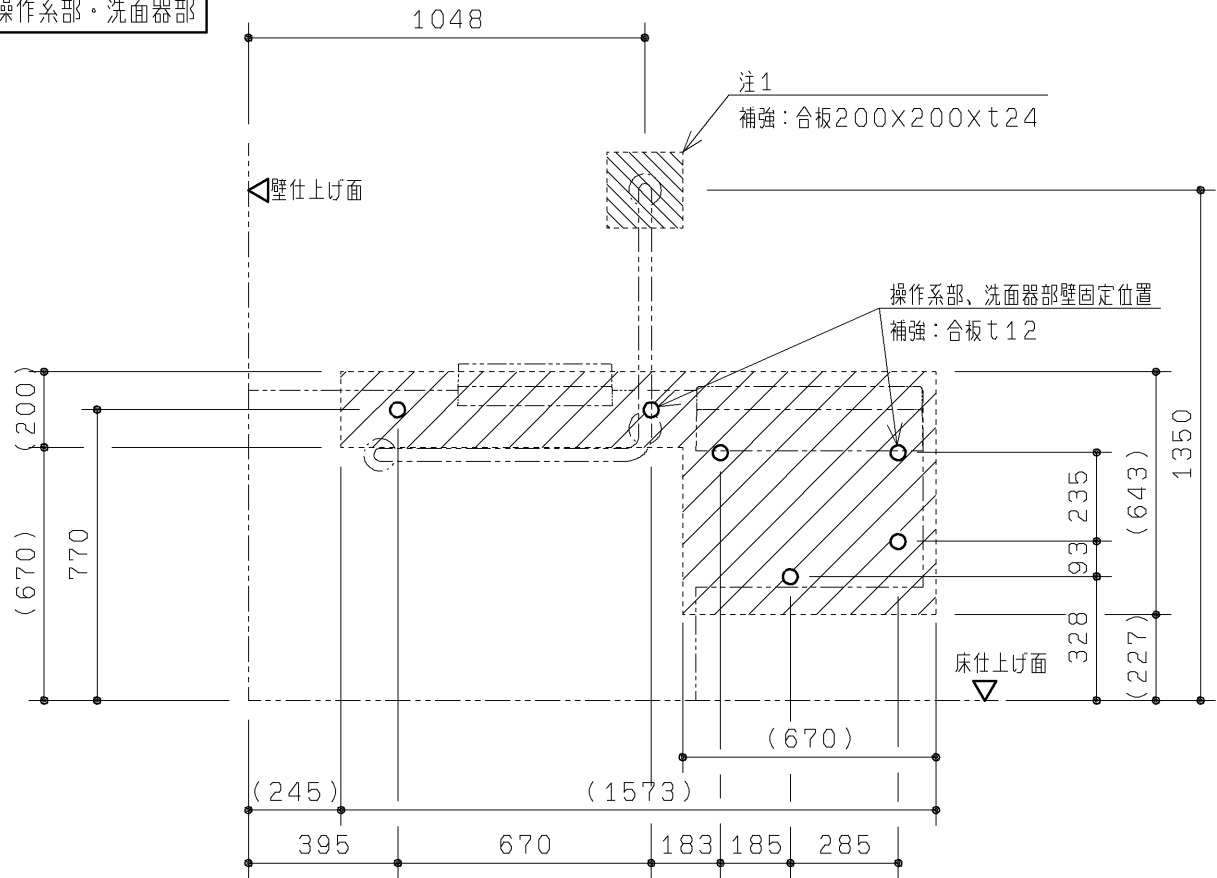

注：壁固定位置は、上図に示す○部および●部になります。
下地別の壁固定部材を下表に示します。
壁下地がLGS＋耐水合板の場合、JAS規格相当の耐水合板を使用してください。

注：壁下地がLGSの場合、フレームが強固に固定できるよう
あらかじめ壁に下記の補強をご用意ください。
斜線部、及び斜線部を含めた十分に広い範囲を補強してください。
(斜線部は必要最小限の貼り付け目安を示しています。)
壁がLGS(H＝4m以下)の場合の補強方法


■床固定部
大便器部・操作系部

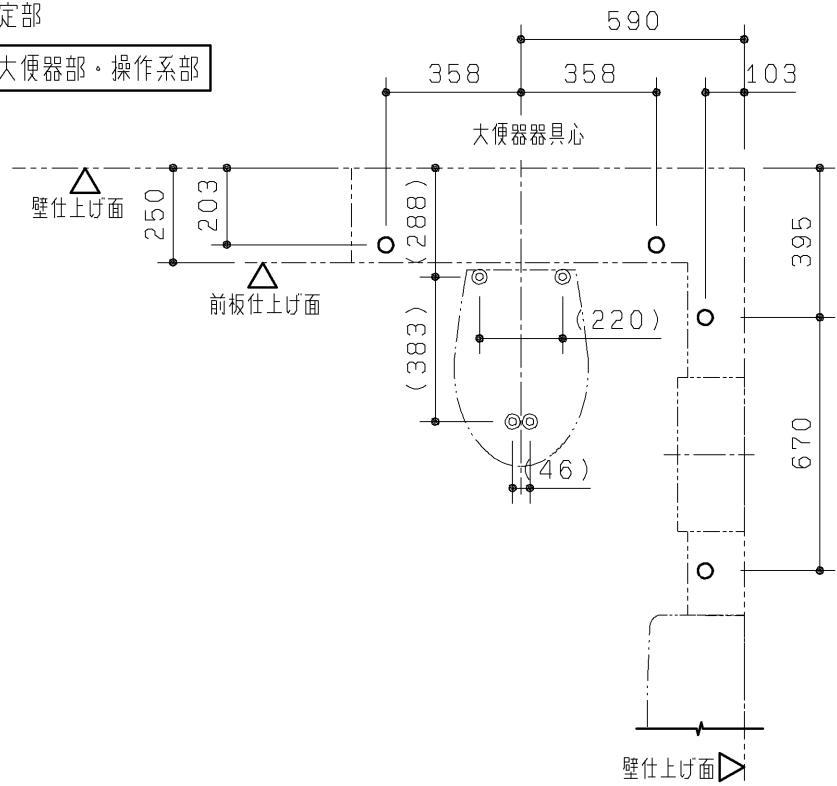

(フレーム)		
壁下地	壁固定部材	
コンクリート	樹脂プラグ(タッピンねじφ4.5～φ6.2用) 下穴φ8、深さ：55	同梱
LGS＋耐水合板	トラスタッピンねじ φ5×50	同梱
(L型手すり：上部固定4点)		
壁下地	壁固定部材	
コンクリート (仕上厚10mm以内)	アンカーボルトM6×85 下穴φ6、深さ：85	同梱
LGS＋耐水合板	コーチねじ φ6×70	同梱

注：大便器床固定位置は、左図に示す◎部になります。
()寸法は目安ですので、現場にて大便器を合わせて下穴を開けてください。

(大便器)		
床下地	床固定部材	
コンクリート (仕上厚10mm以内)	樹脂プラグφ4.5～φ6.2用 下穴φ8、深さ：55	同梱

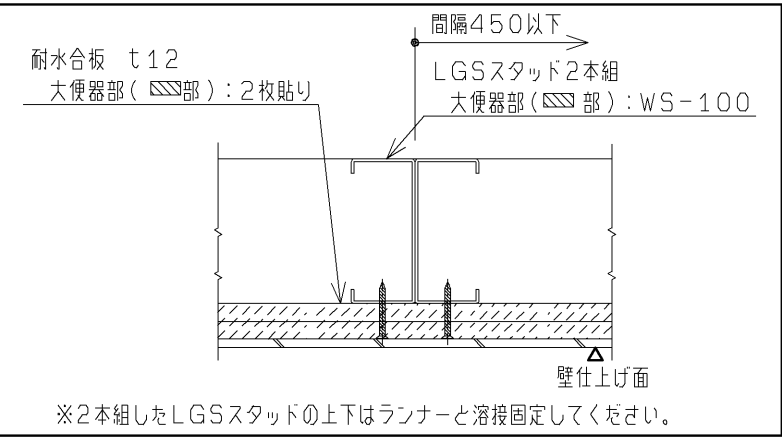


注1：壁下地がLGSの場合、耐水合板t12を2枚
またはt24を1枚貼りしてください。

TOTO				第三角法	単位 mm	名称	コンパクト多機能トイレパック 事前施工情報 (洗面器あり/右勝手)
製図	坪根	検図	坂岡	日付	尺度	品番	UAD93R*****
備考	全7枚中の4枚目					図番	H-UAD93R====(1)

20事前施工情報


大便器部

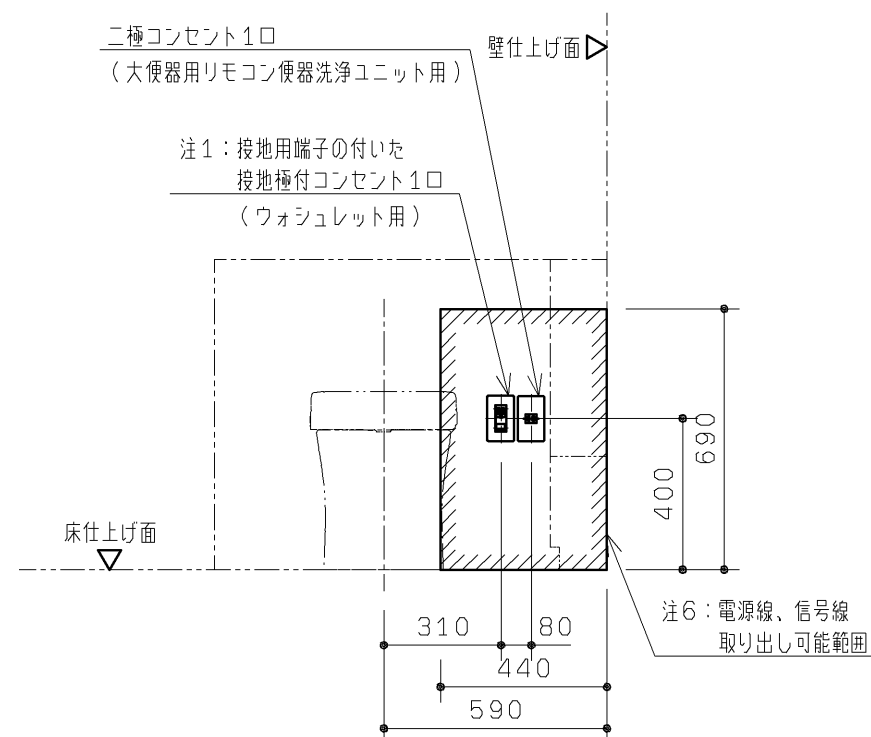

注6: はウォッシュレットリモコン用1次電源、呼出しボタン用電源線・信号線の取り出し可能範囲を示します。

器具種類	電源	定格消費電力	備考
大便器用 リモコン便器洗浄ユニット	AC100V 50/60Hz	常時1W、 駆動時30W	ACアダプター電源コードの長さ：1.9m
1 ヲォシュレットリモコン	AC100V 50/60Hz	1W	
1 ヲォシュレット	AC100V 50/60Hz	1280W	電源コードの長さ：1.0m、アース線の長さ：0.2m
洗面器用電気温水器	AC100V 50/60Hz	505W	電源コードの長さ：1.0m、アース線の長さ：1.0m
手洗器用自動水栓	AC100V 50/60Hz	常時0.4W、 作動時0.6W	電源コードの長さ：0.75m
洗面器用自動水栓	AC100V 50/60Hz	常時0.4W、 作動時0.6W	電源コードの長さ：0.75m

操作系部・洗面器部

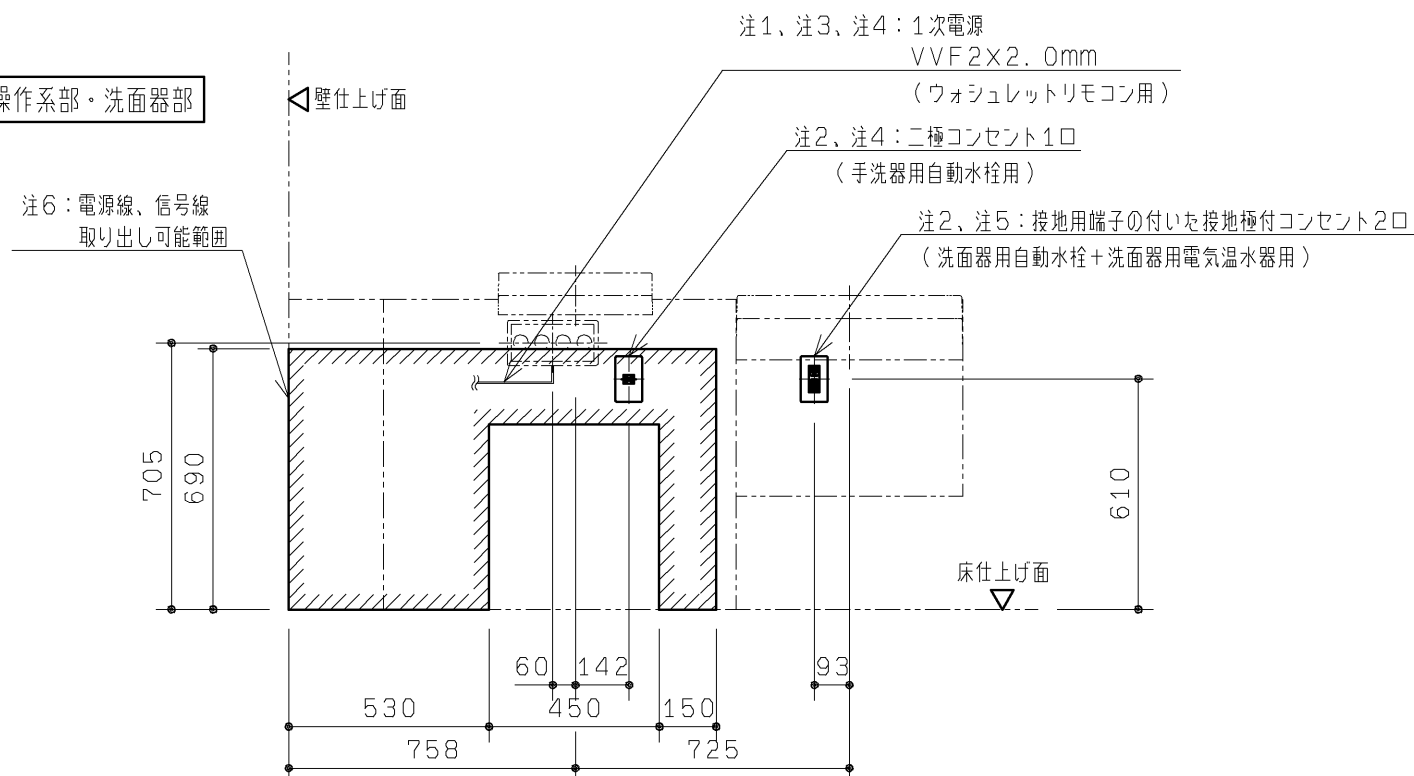


TOTO		第三角法	単位 mm	名称 コンパクト多機能トイレパック 事前施工情報 (手洗器・洗面器あり/右勝手)
製図 坪根	検図 坂 岡 口 本	日付 13. 02. 27	尺度 1 : 2 0	品番 UAD93R※A※※※※※
備考 全7枚中の5枚目				図番 H-UAD93R=A=== (2

生産中止図面

20事前施工情報

■事前配管情報

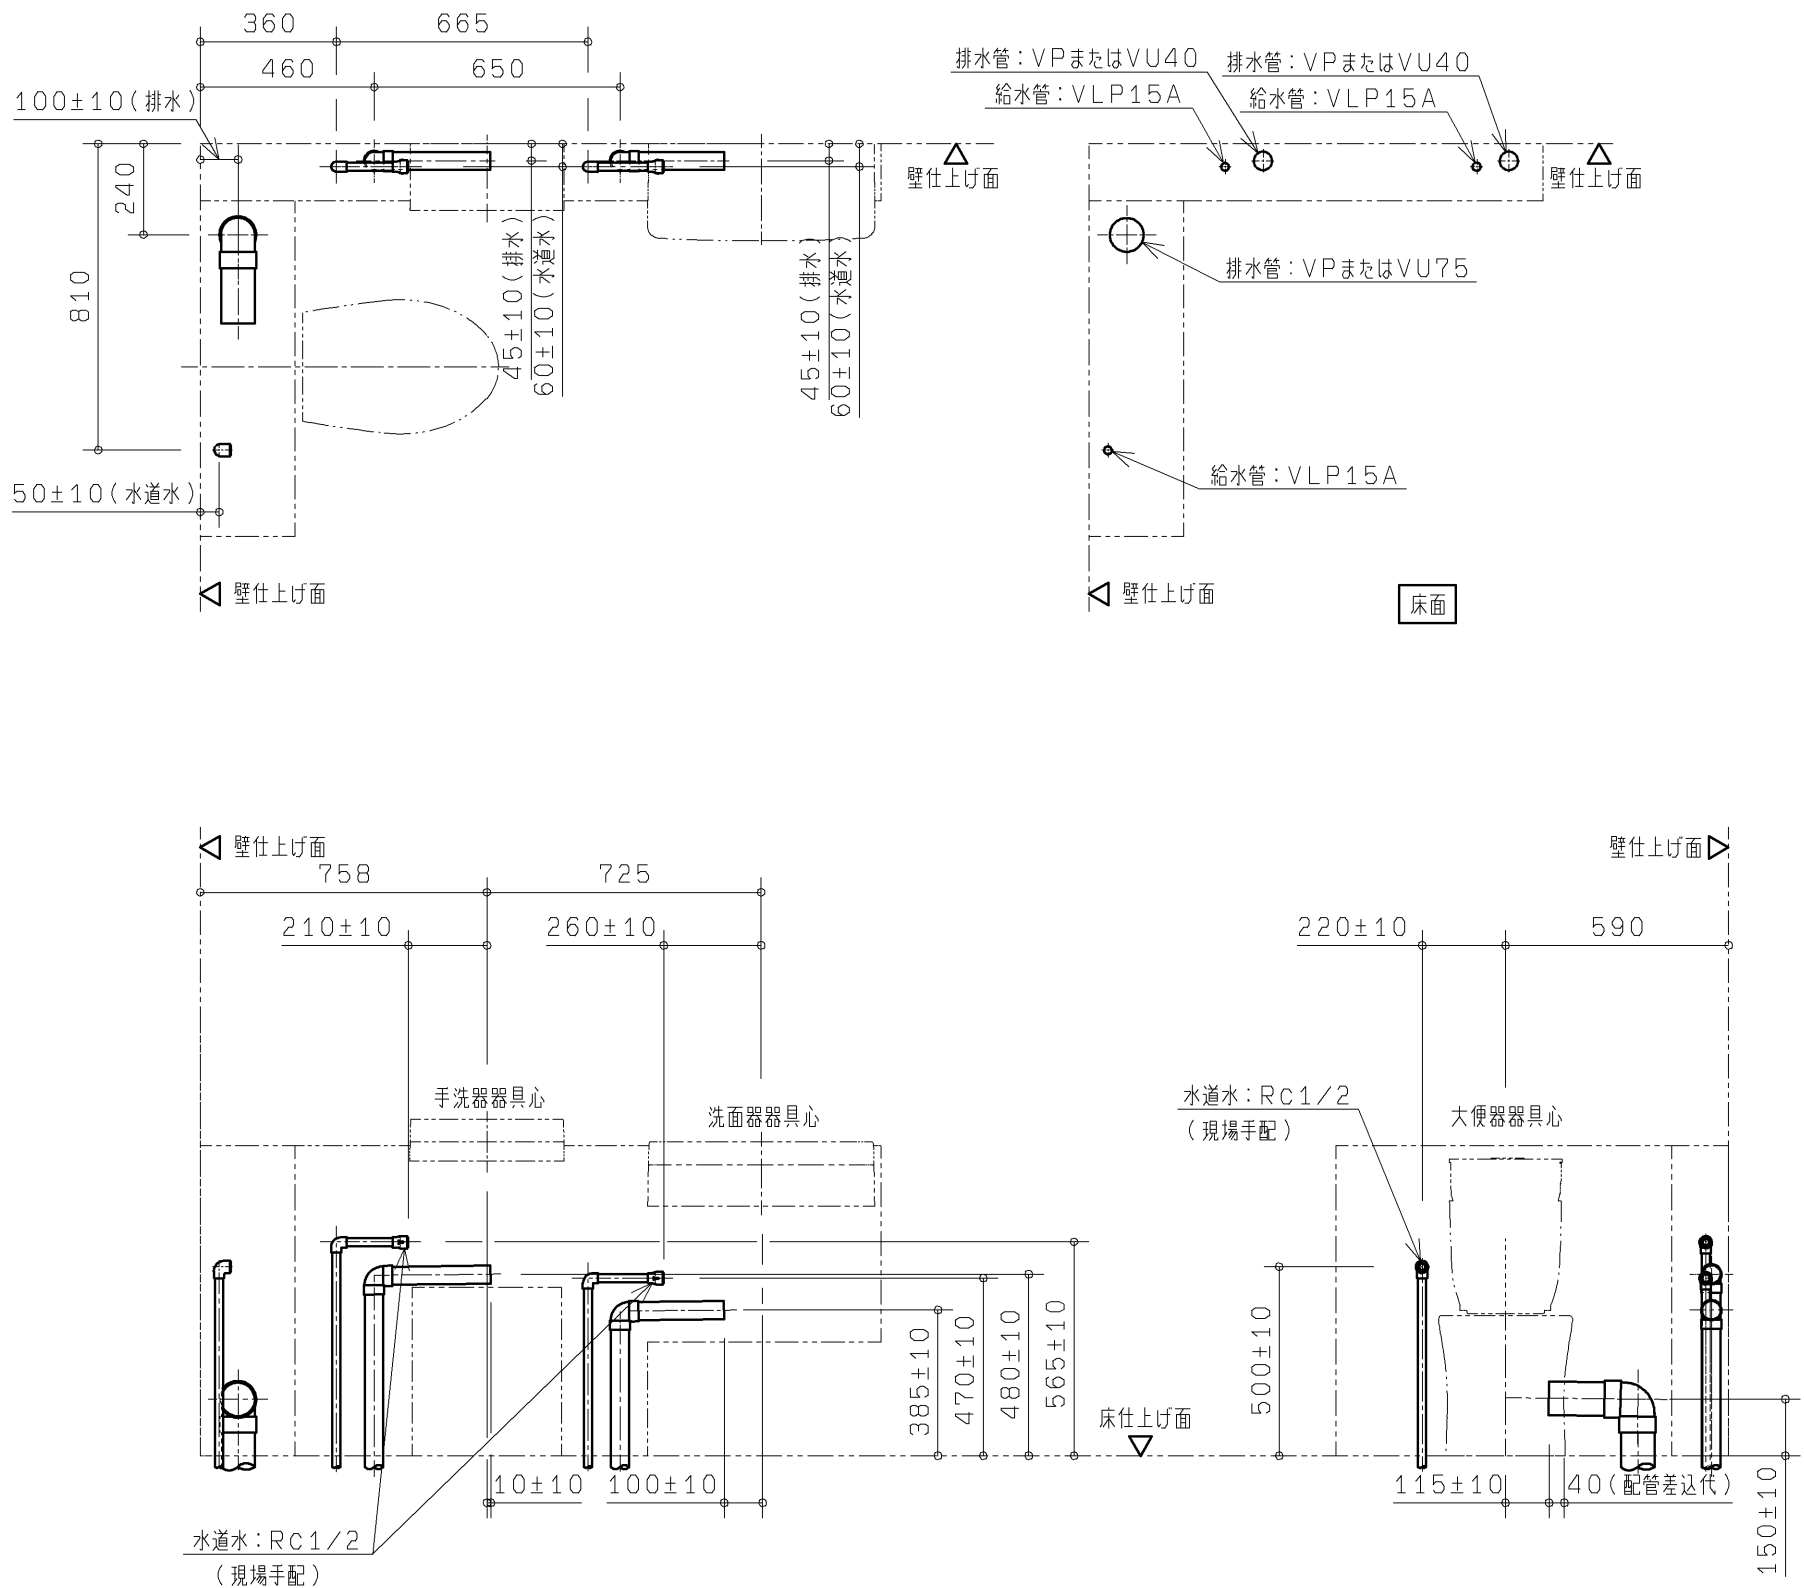

注：給水は図に示す位置に末端RC1/2（3カ所）で準備してください。

注：VP75またはVU75排水管は順勾配1/100を、VP40またはVU40排水管は順勾配1/50を確実に確保してください。

ライニング内に通気管を通すことができませんので、排水はそれぞれ各個抜きにて準備してください。

注：末端は必ず異種金属接続用継手を使用してください。

注：配管は躯体壁などに確実に固定してください。


注：給水最低必要水压0.05MPa（流動時）、最高水压0.75MPa（静止時）

注：左図と異なる位置から配管を立ち上げる場合は、本図面7枚目に示す「配管取り出し可能範囲」を参考にしてください。

また、寸法詳細及び配管の取り回しに関しては、本図面3枚目に示す「フレーム詳細図」を参照の上、内蔵器具、フレームと干渉しないよう注意してください。

TOTO				第三角法	単位 mm	名称	コンパクト多機能トイレパック 事前施工情報 （手洗器・洗面器あり／右勝手／水道水）
製図	坪根	検図	坂岡本	日付	尺度	品番	UAD93R1A1AN**／A1BN** UAD93R1A2AN**／A2BN**
備考				全7枚中の6枚目		図番	H-UAD93R1A1AN（3）

生産中止図面
2015/02
配管取り出し可能範囲

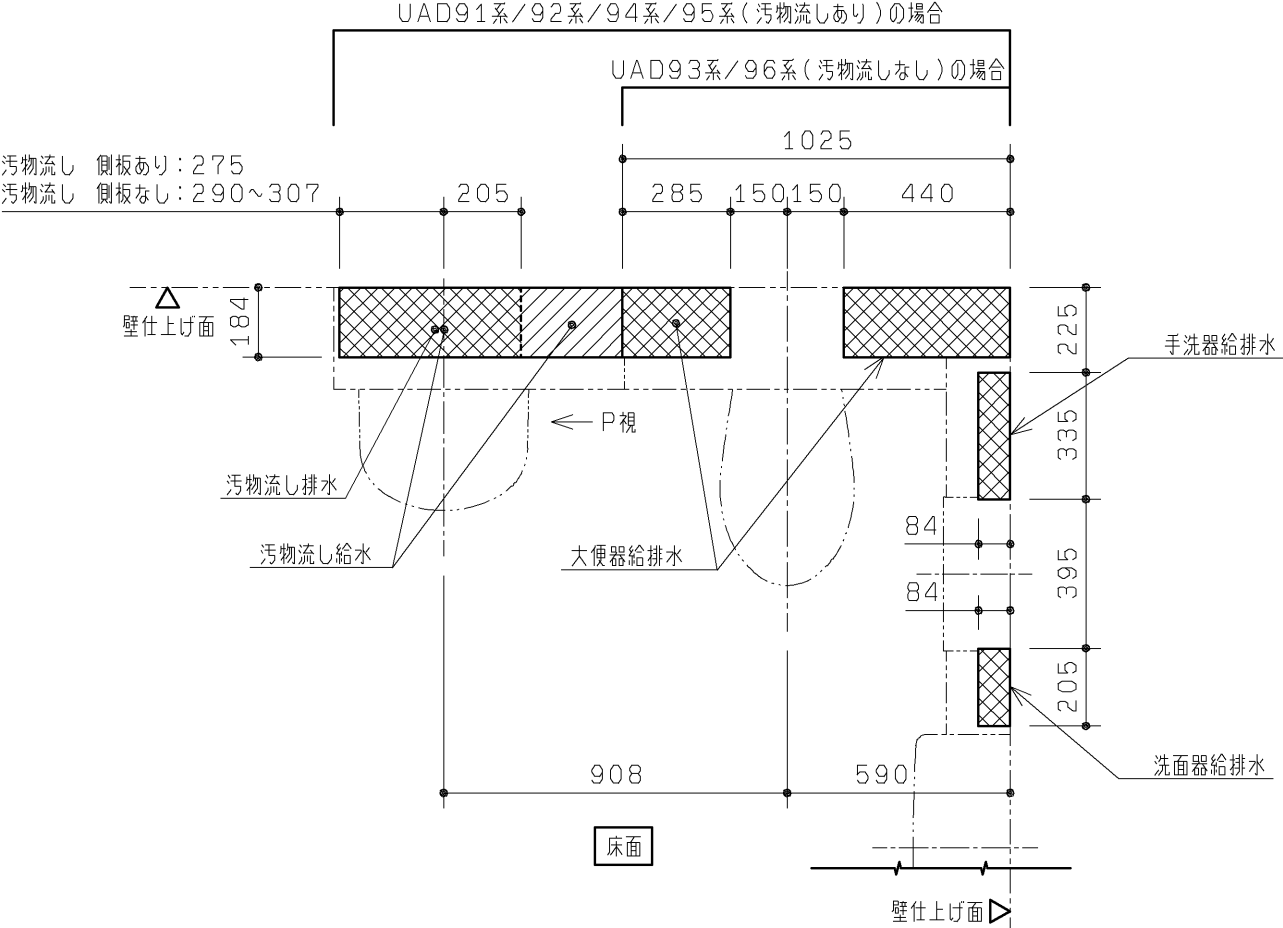

◆本図はフレームや内蔵物に配管外形が干渉せずに取り出せる、床面・壁面の範囲を示します。
図に示す範囲以外は配管が取り出せませんので、ご注意ください。




【給水管】 ：給水管の外形寸法（保温含む）が納まる範囲を示します。

【排水管】 ：排水管の外形寸法が納まる範囲を示します。

※排水管は順勾配を確実に確保してください。
大便器・汚物流し：1/100
洗面器・手洗器：1/50

注1：手洗器なしの場合は、大便器給水範囲になります。
注2：手洗器なしの場合は、大便器排水範囲になります。
注3：手洗器なしの場合は、洗面器給水範囲になります。

※大便器排水を真後ろに抜く場合は、HP82S（別途手配）を使用してください。

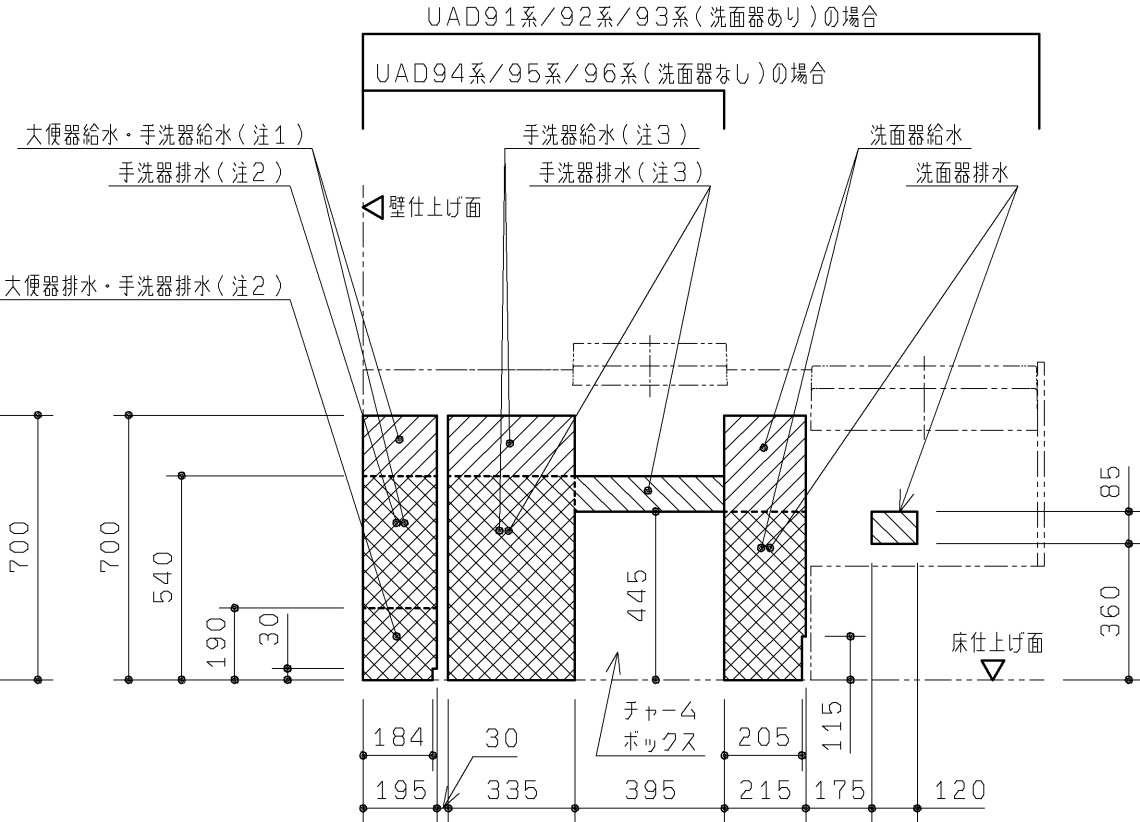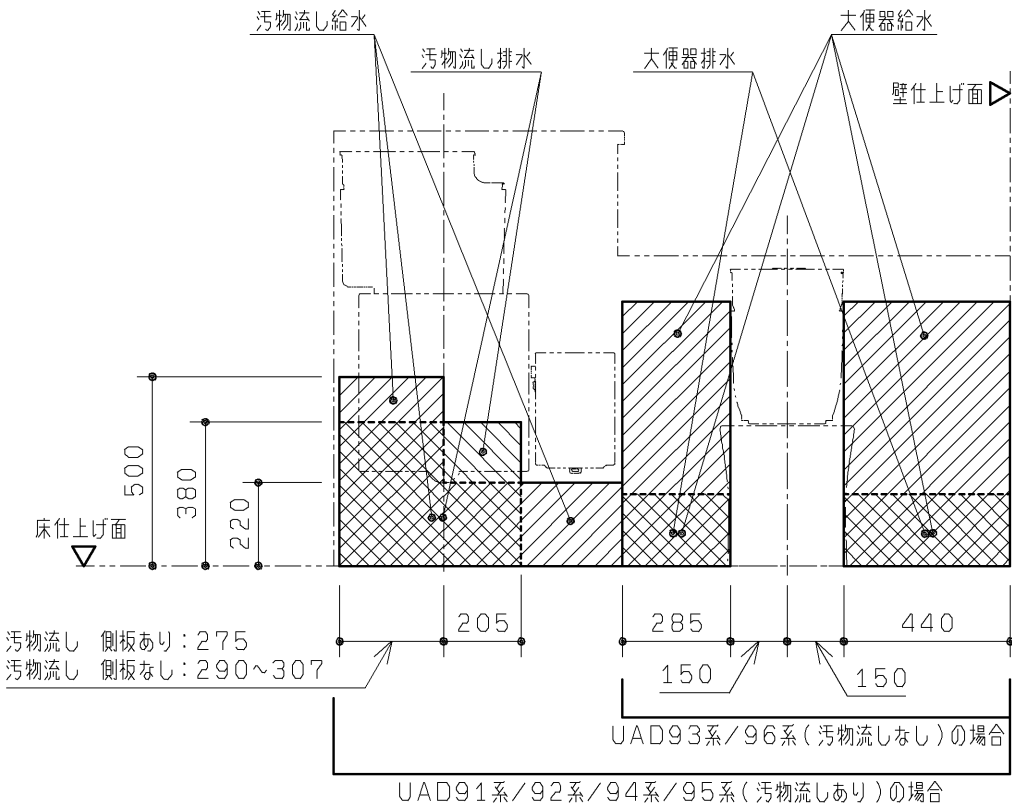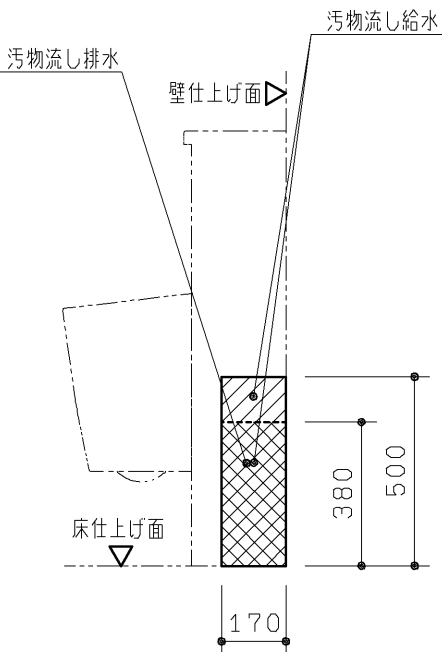

UAD92系・UAD95系
（汚物流し側板なし）の場合

TOTO				第三角法	単位 mm	名称	コンパクト多機能トイレパック 配管取り出し可能範囲 （右勝手共通）
製図	坪根	検図	坂岡本	日付	尺度	品番	UAD9*R*A***** UAD9*R*B*****
備考				全7枚中の7枚目		図番	H-UAD9=R=A===（4）