

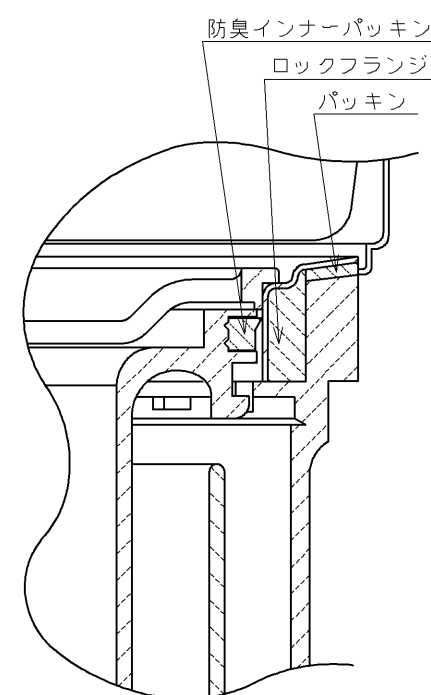
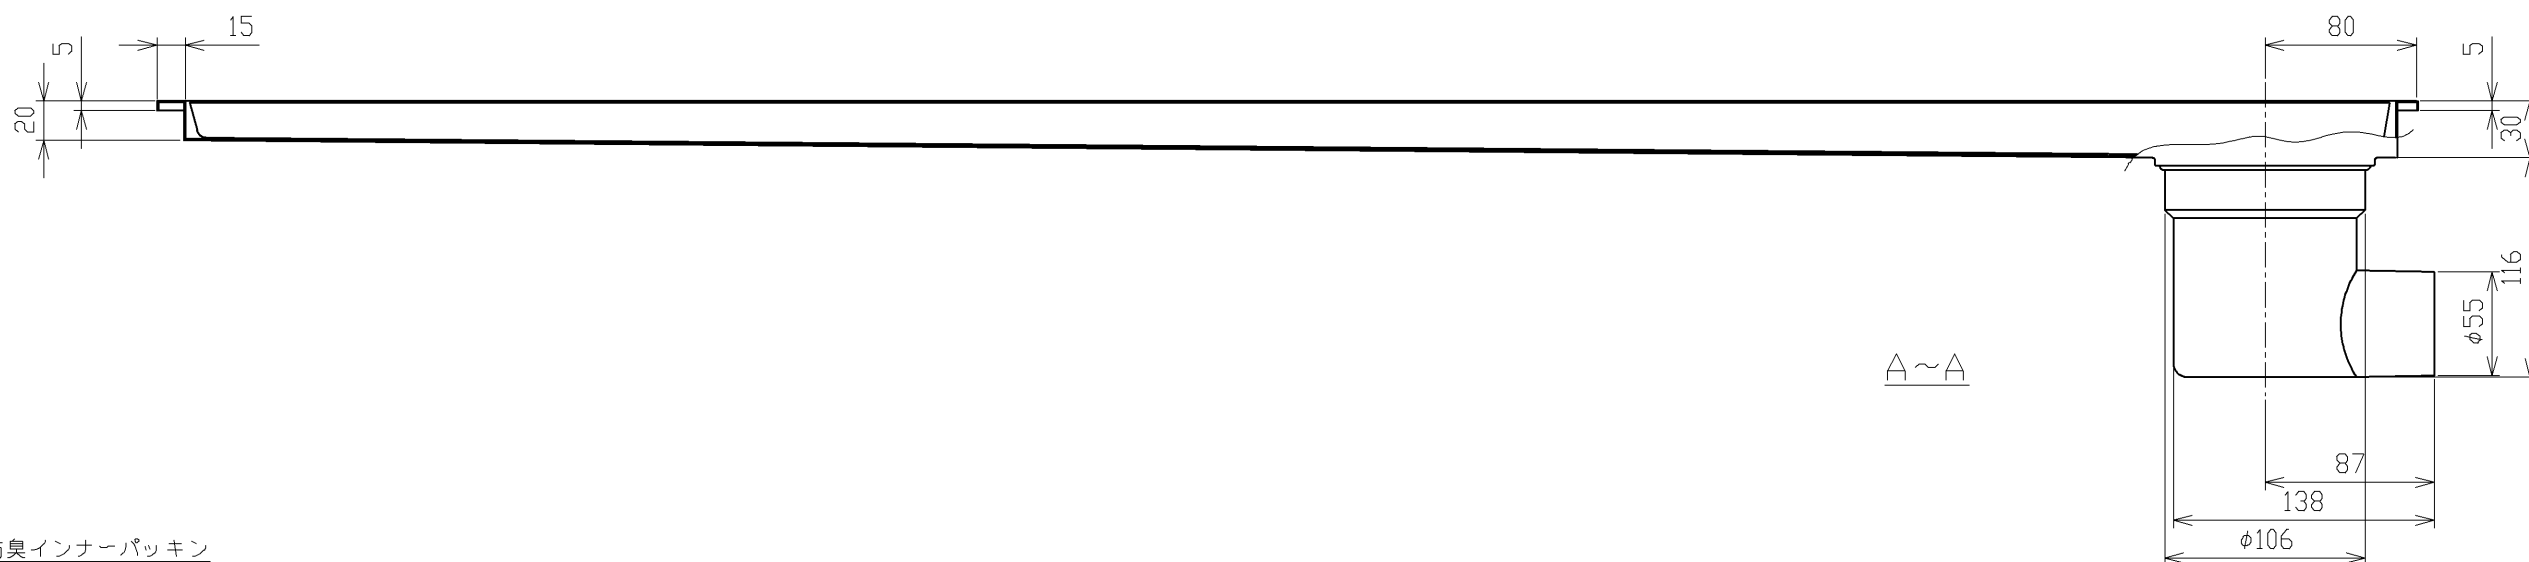



生産中止図面
2016/04

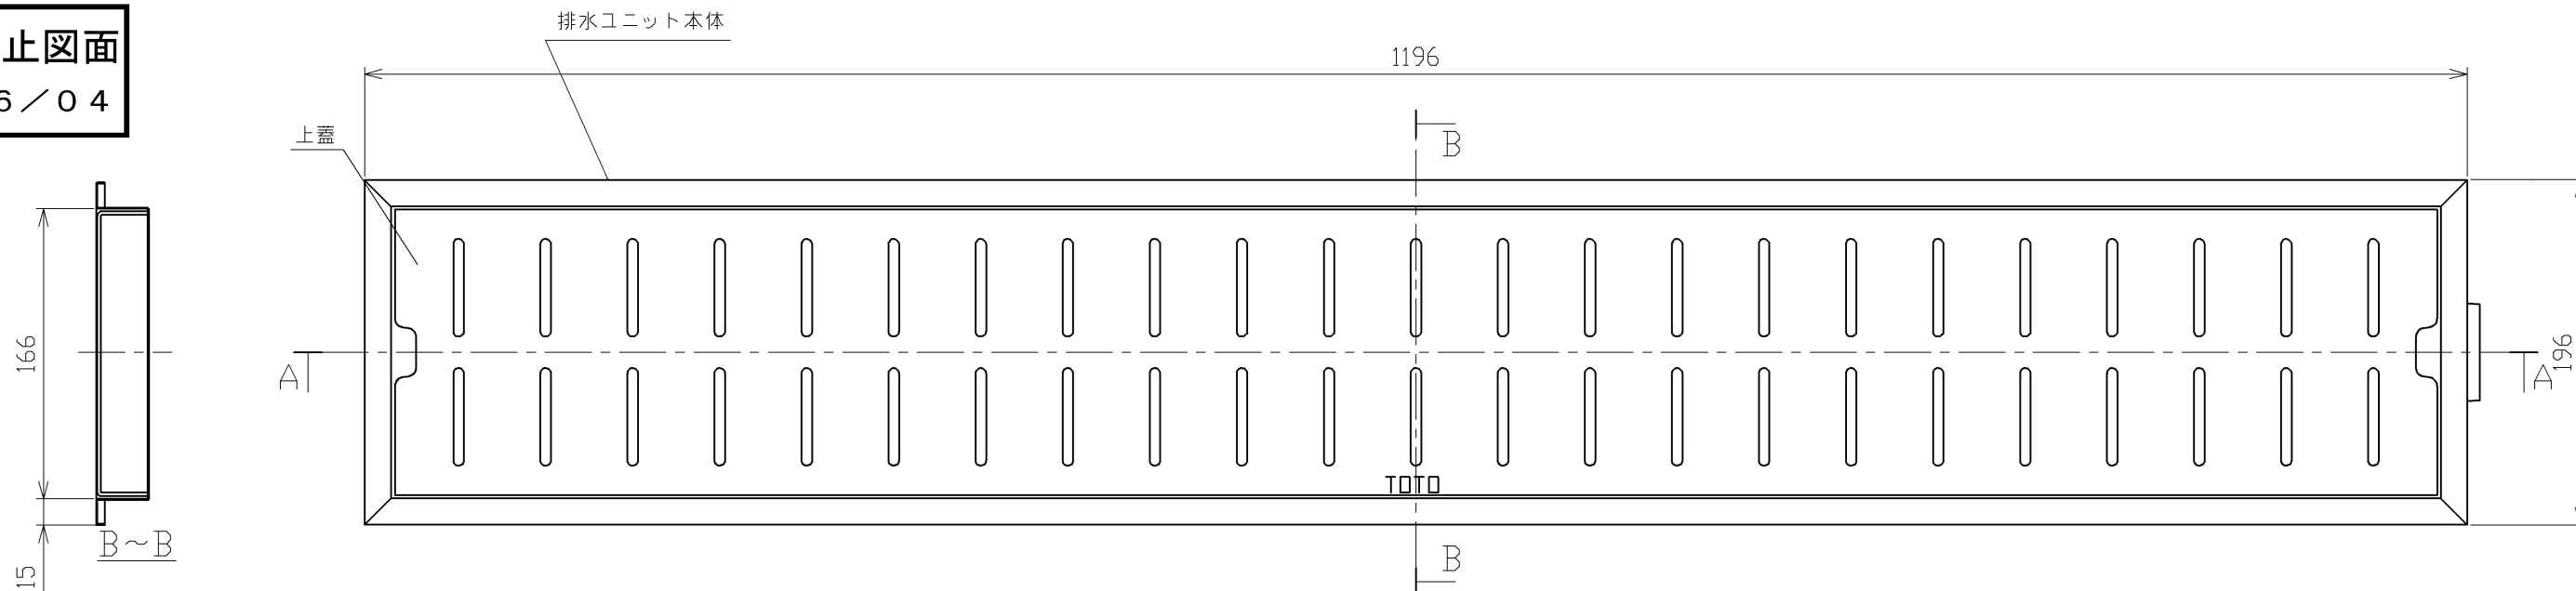

C部詳細図(1:1)

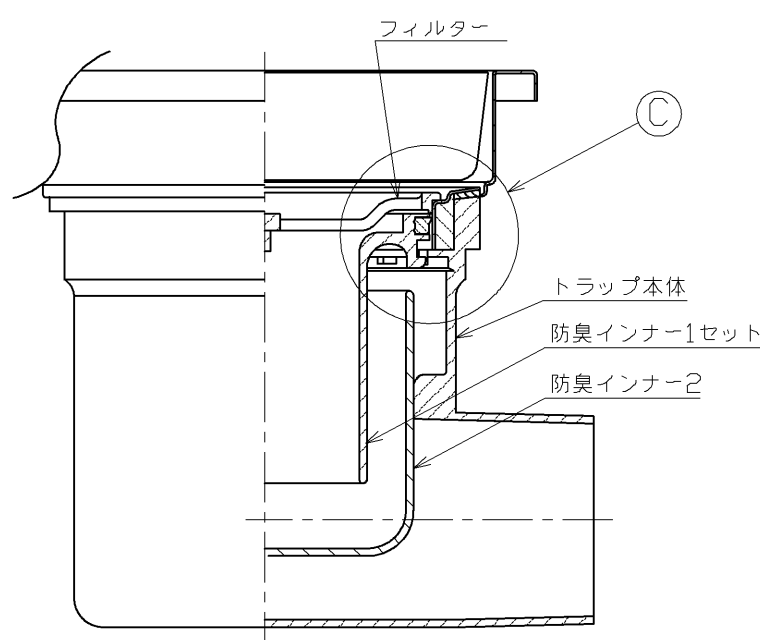

トラップ詳細図(1:2)

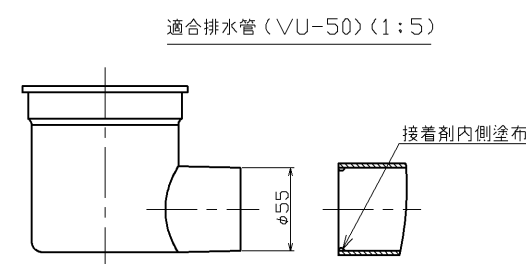

上ふたの表面には滑り止め加工が施されていないため、歩行通路には設置しないでください。
滑ってけがをすることがあります。

TOTO				単位 mm	名称 浴室排水ユニット 横引きトラップ
製図 大平	検図 木場	日付 2012.12.12	尺度 1:4	品番 YT B1200DP	図番 YT B1200DP
備考					