

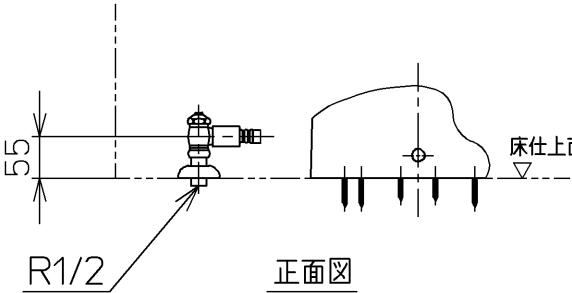
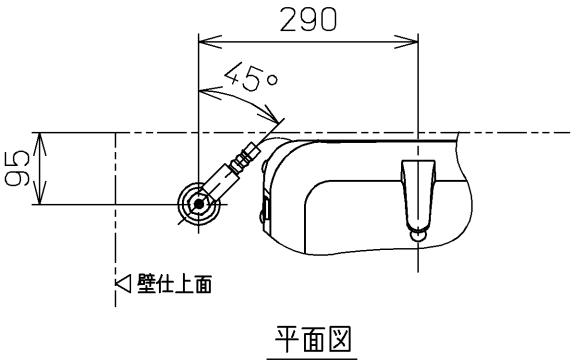


*定格：AC100V-302W 50/60Hz
*便器排水芯が501~540mmの場合は、
便器を前に出して施工可能。

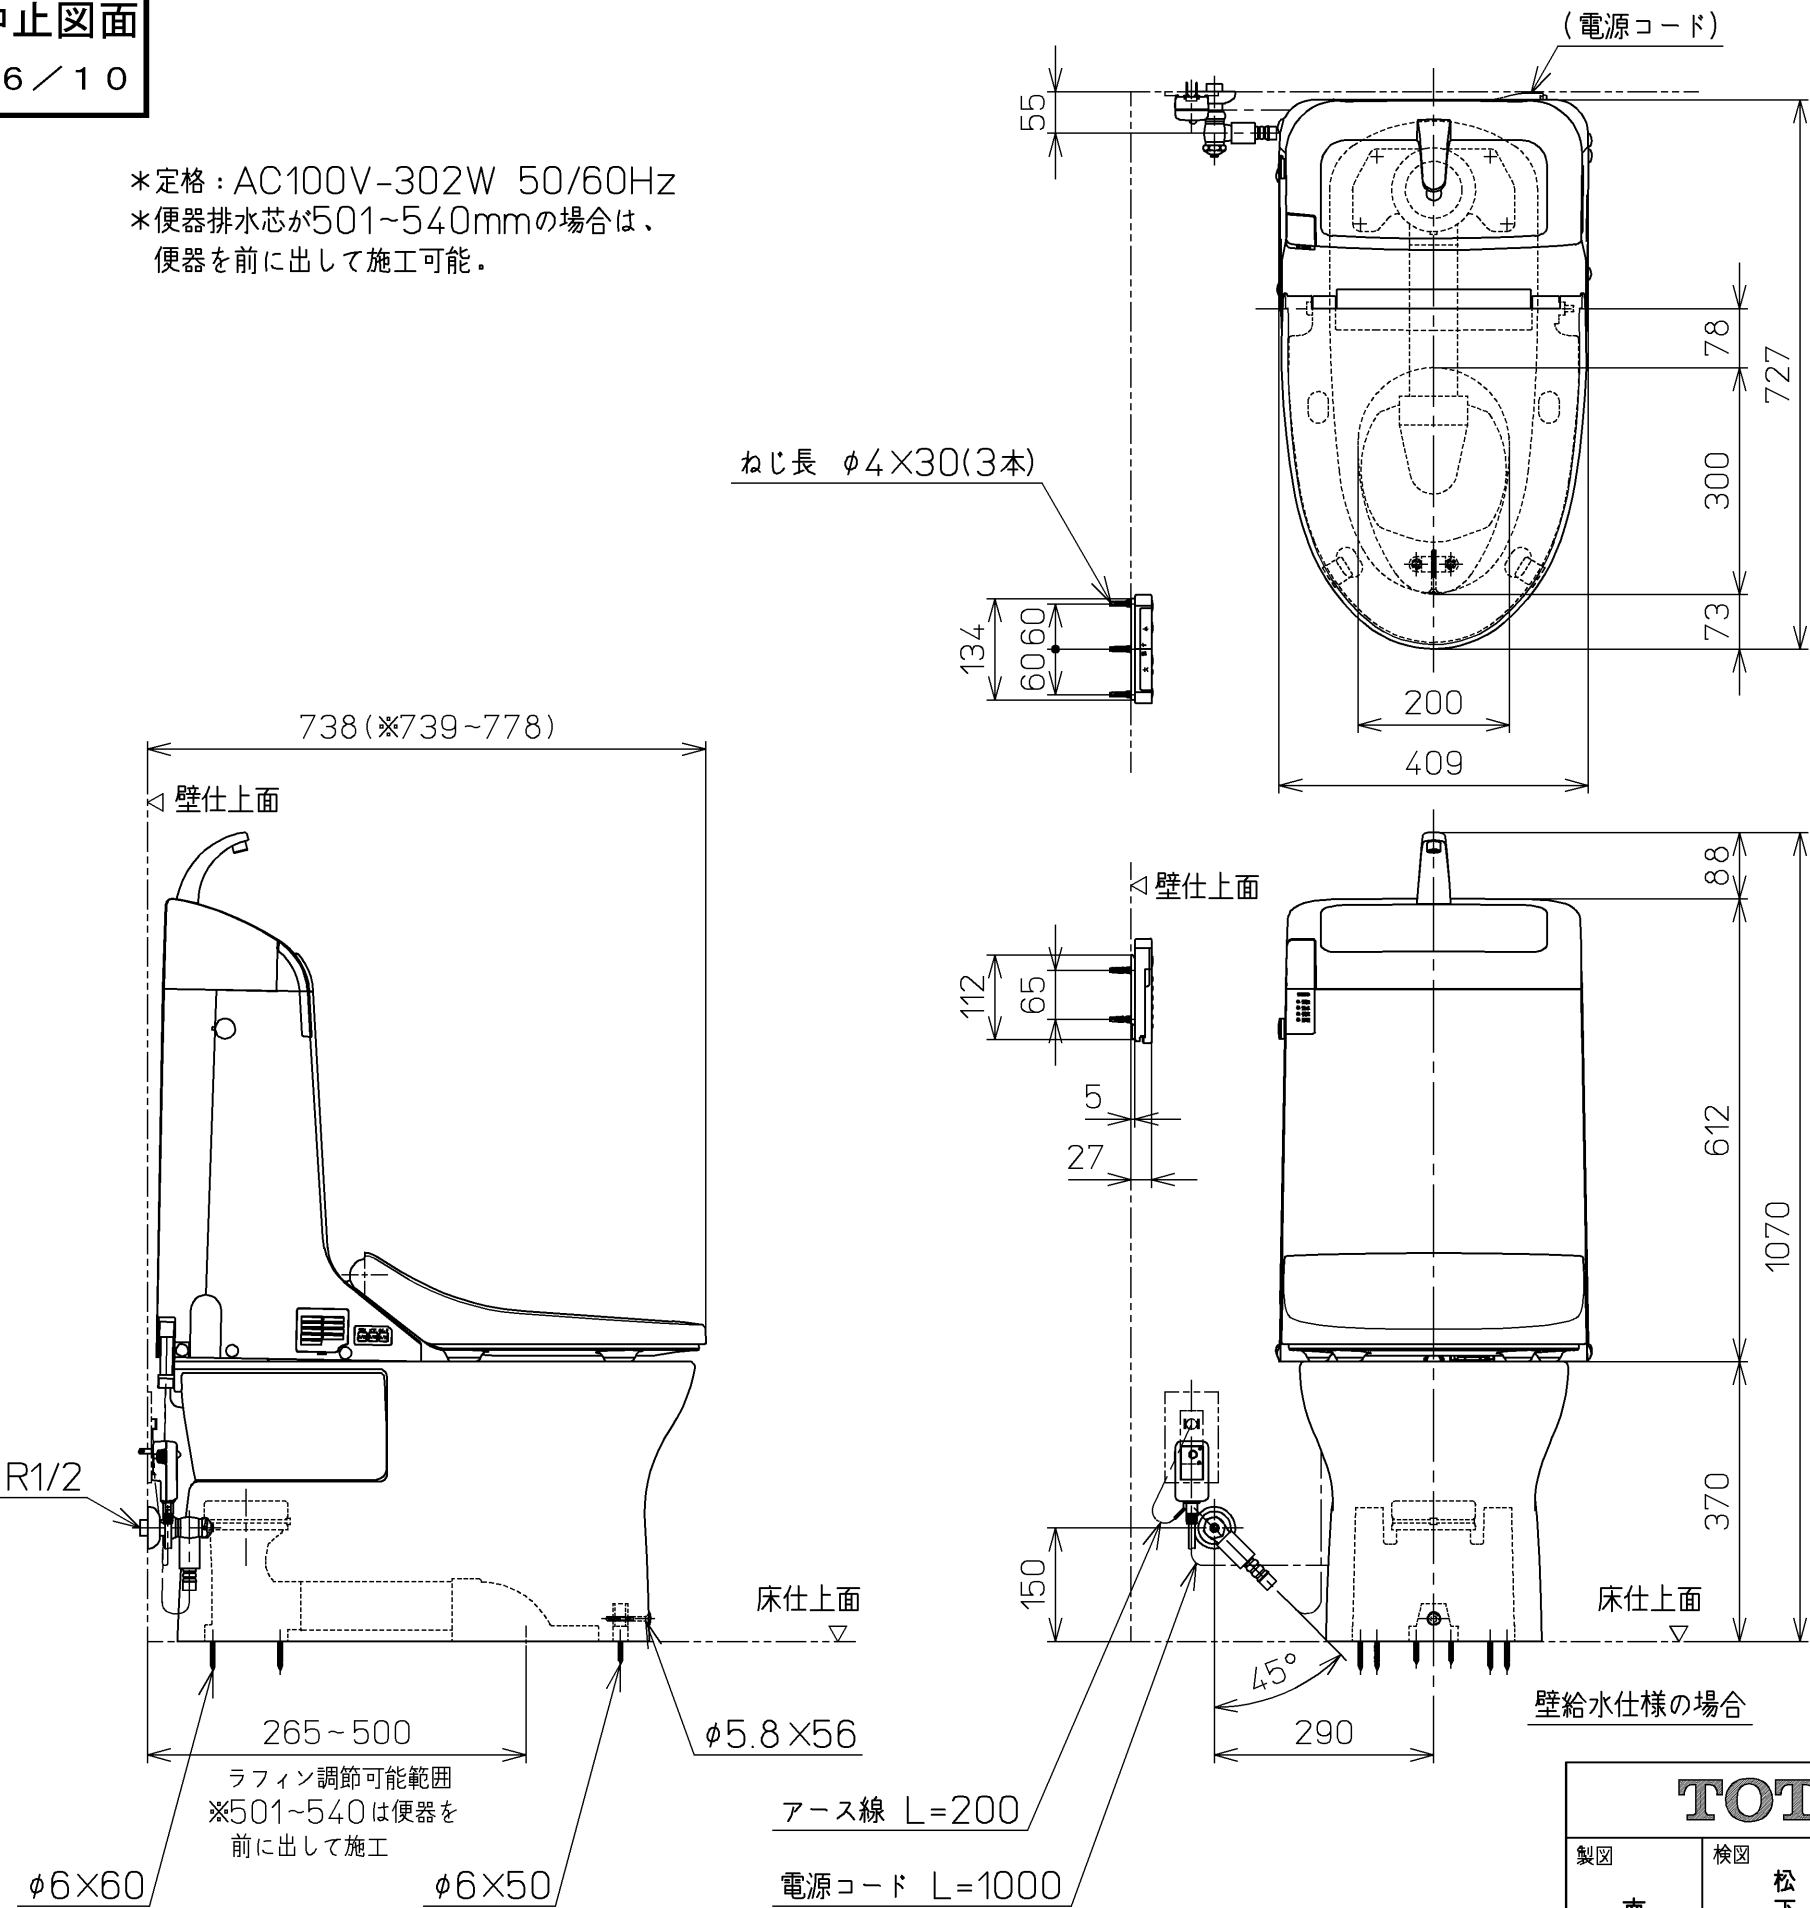

床給水仕様の場合

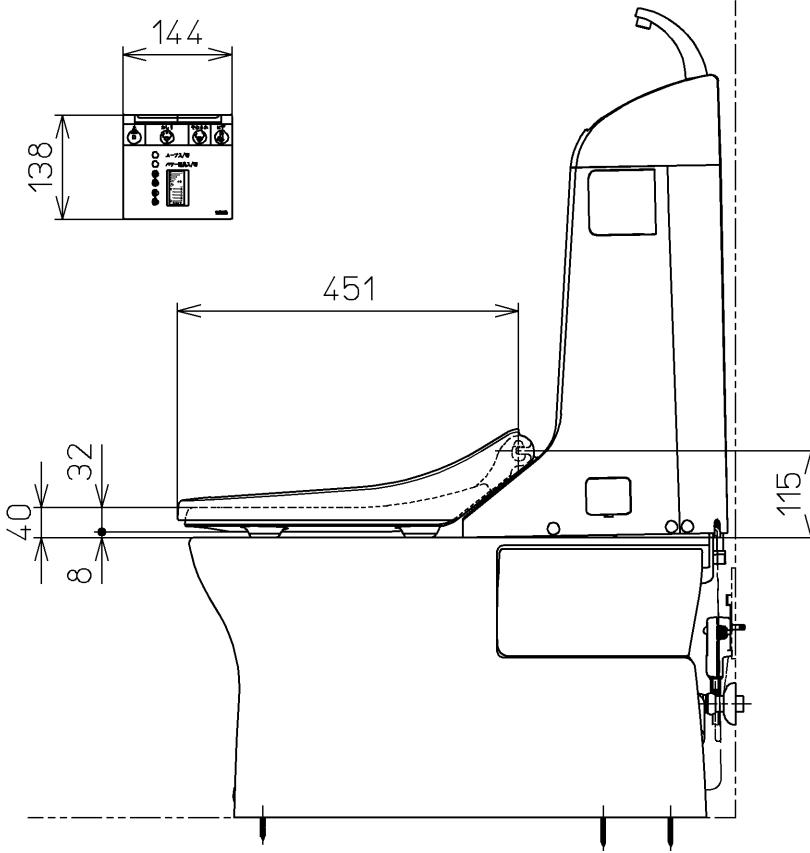

TOTO		単位	mm	名称
製図	検図	日付	尺度	ウォシュレット一体形 便器
南	松下 博	05-05-18	1 : 10	品番
備考 リモデルタイプサイホンゼット式 防露便器 壁・床共通給水仕様 流動方式				CES9052MLF
				図番
				CES9052MLF=A1020
A3				ページNo. 1-1 (改)