


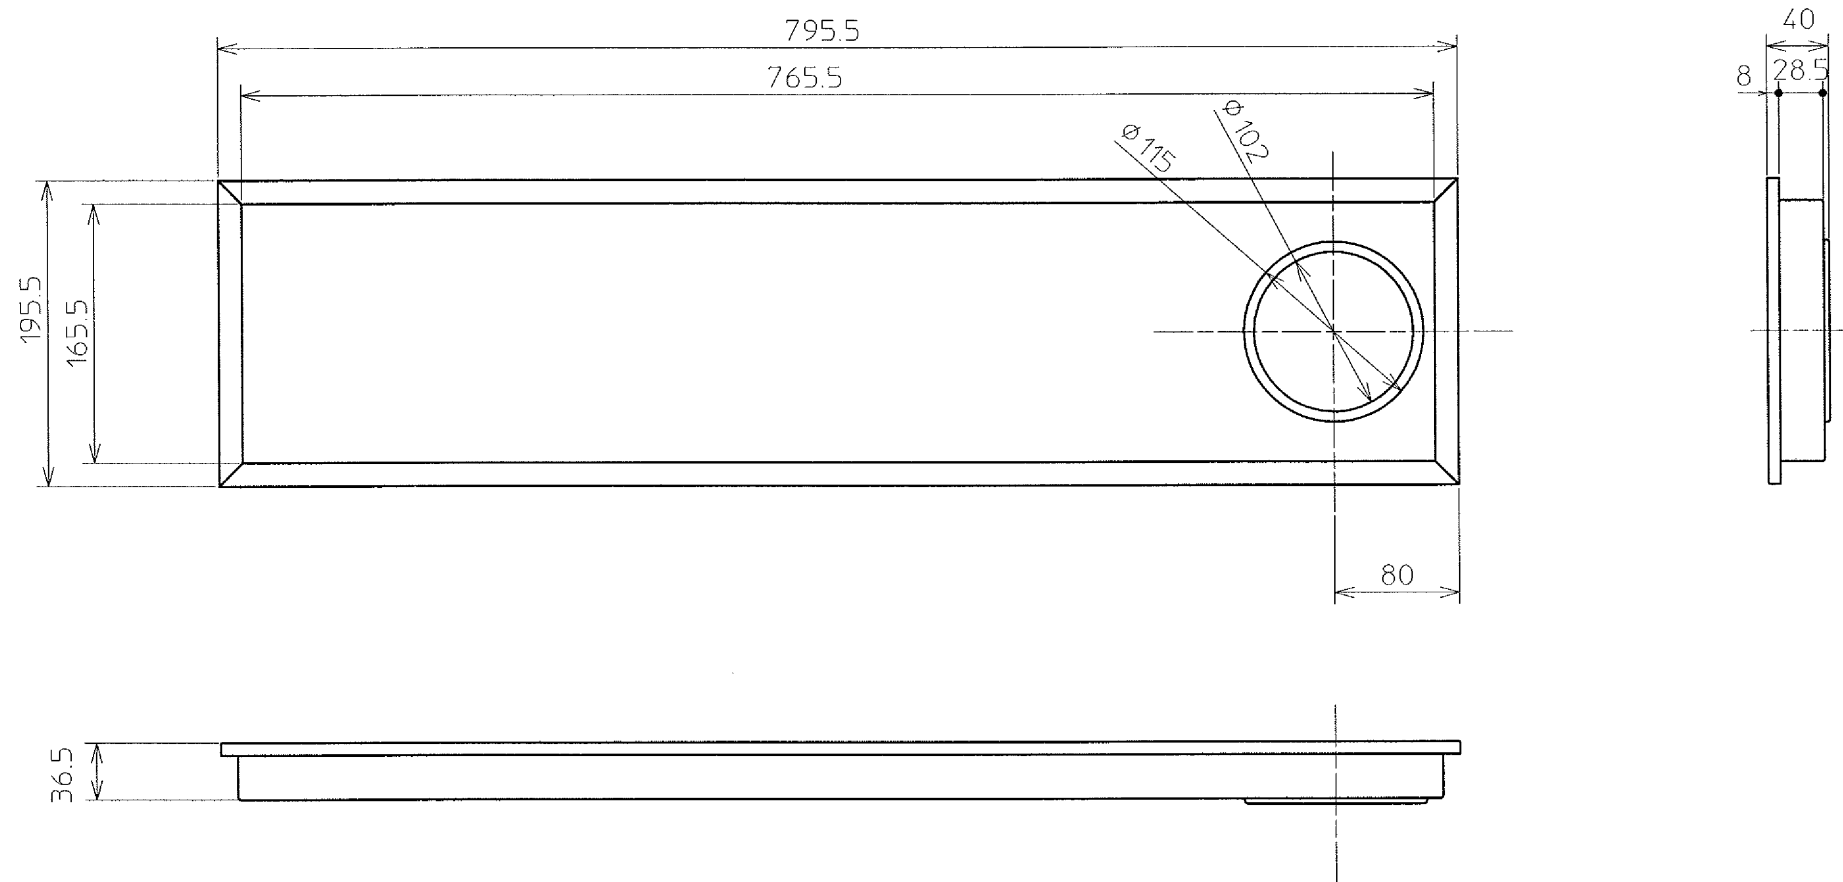

TOTO			単位 mm	名称
製図 宮地	検図 佐本橋	日付 05.07.15	尺度 1 : 10	排水ユニット本体 632
備考				品番 EW20009