


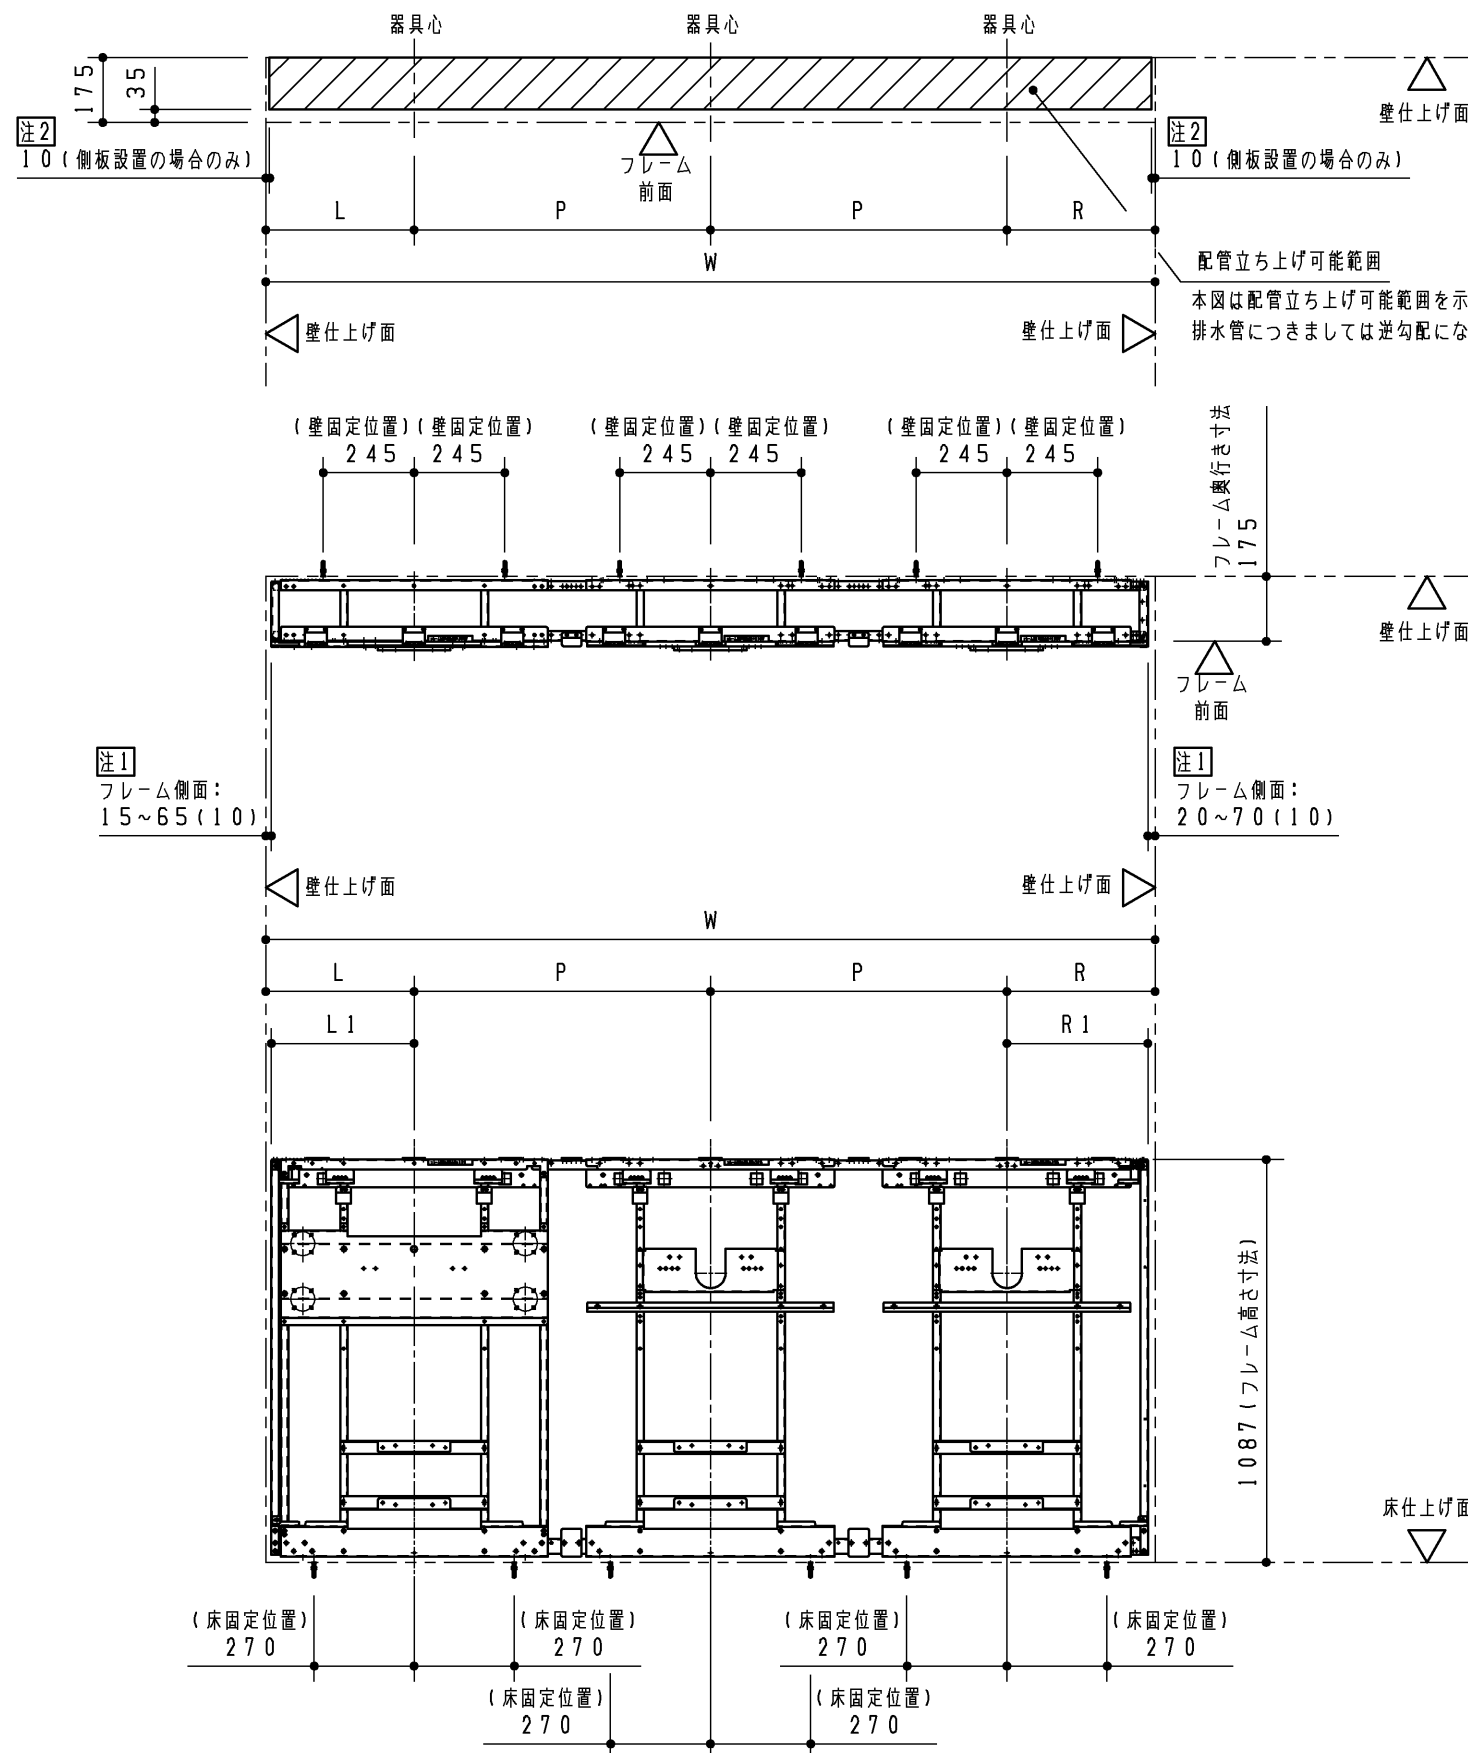

本図は配管立ち上げ可能範囲を示します。
排水管につきましては逆勾配にならないよう注意してください。

本図は配管可能範囲を示します。
斜線の範囲内で配管取り出し、
フレーム内取り回しができます。

注1: () 寸法は側板設置の場合の寸法になります。
注2: 側板を設置するときは側板下部固定材が取り付けため側板仕上げ面(内側)から10mmの範囲は配管床立ち上げができません。

製品番	対応開口寸法W	器具ピッチP	注1 L寸法	注1 R寸法	L1寸法	R1寸法
UAUN73SA1*	2300~2400	750	400~450(395)	400~450(390)	385	380
UAUN73SA2*	2400~2500	750	450~500(445)	450~500(440)	435	430
UAUN73SB1*	2400~2500	800	400~450(395)	400~450(390)	385	380
UAUN73SB2*	2500~2600	800	450~500(445)	450~500(440)	435	430

TOTO		第三角法	単位 mm	名称 自動洗浄小便器用点検口付ライニング
製図 島田	検図 占部 高塩	日付 23. 04. 25	尺度 1:20	品番 UAUN73S***
備考 図面全3枚中の2枚目				図番 UAUN73S_ = 02

