



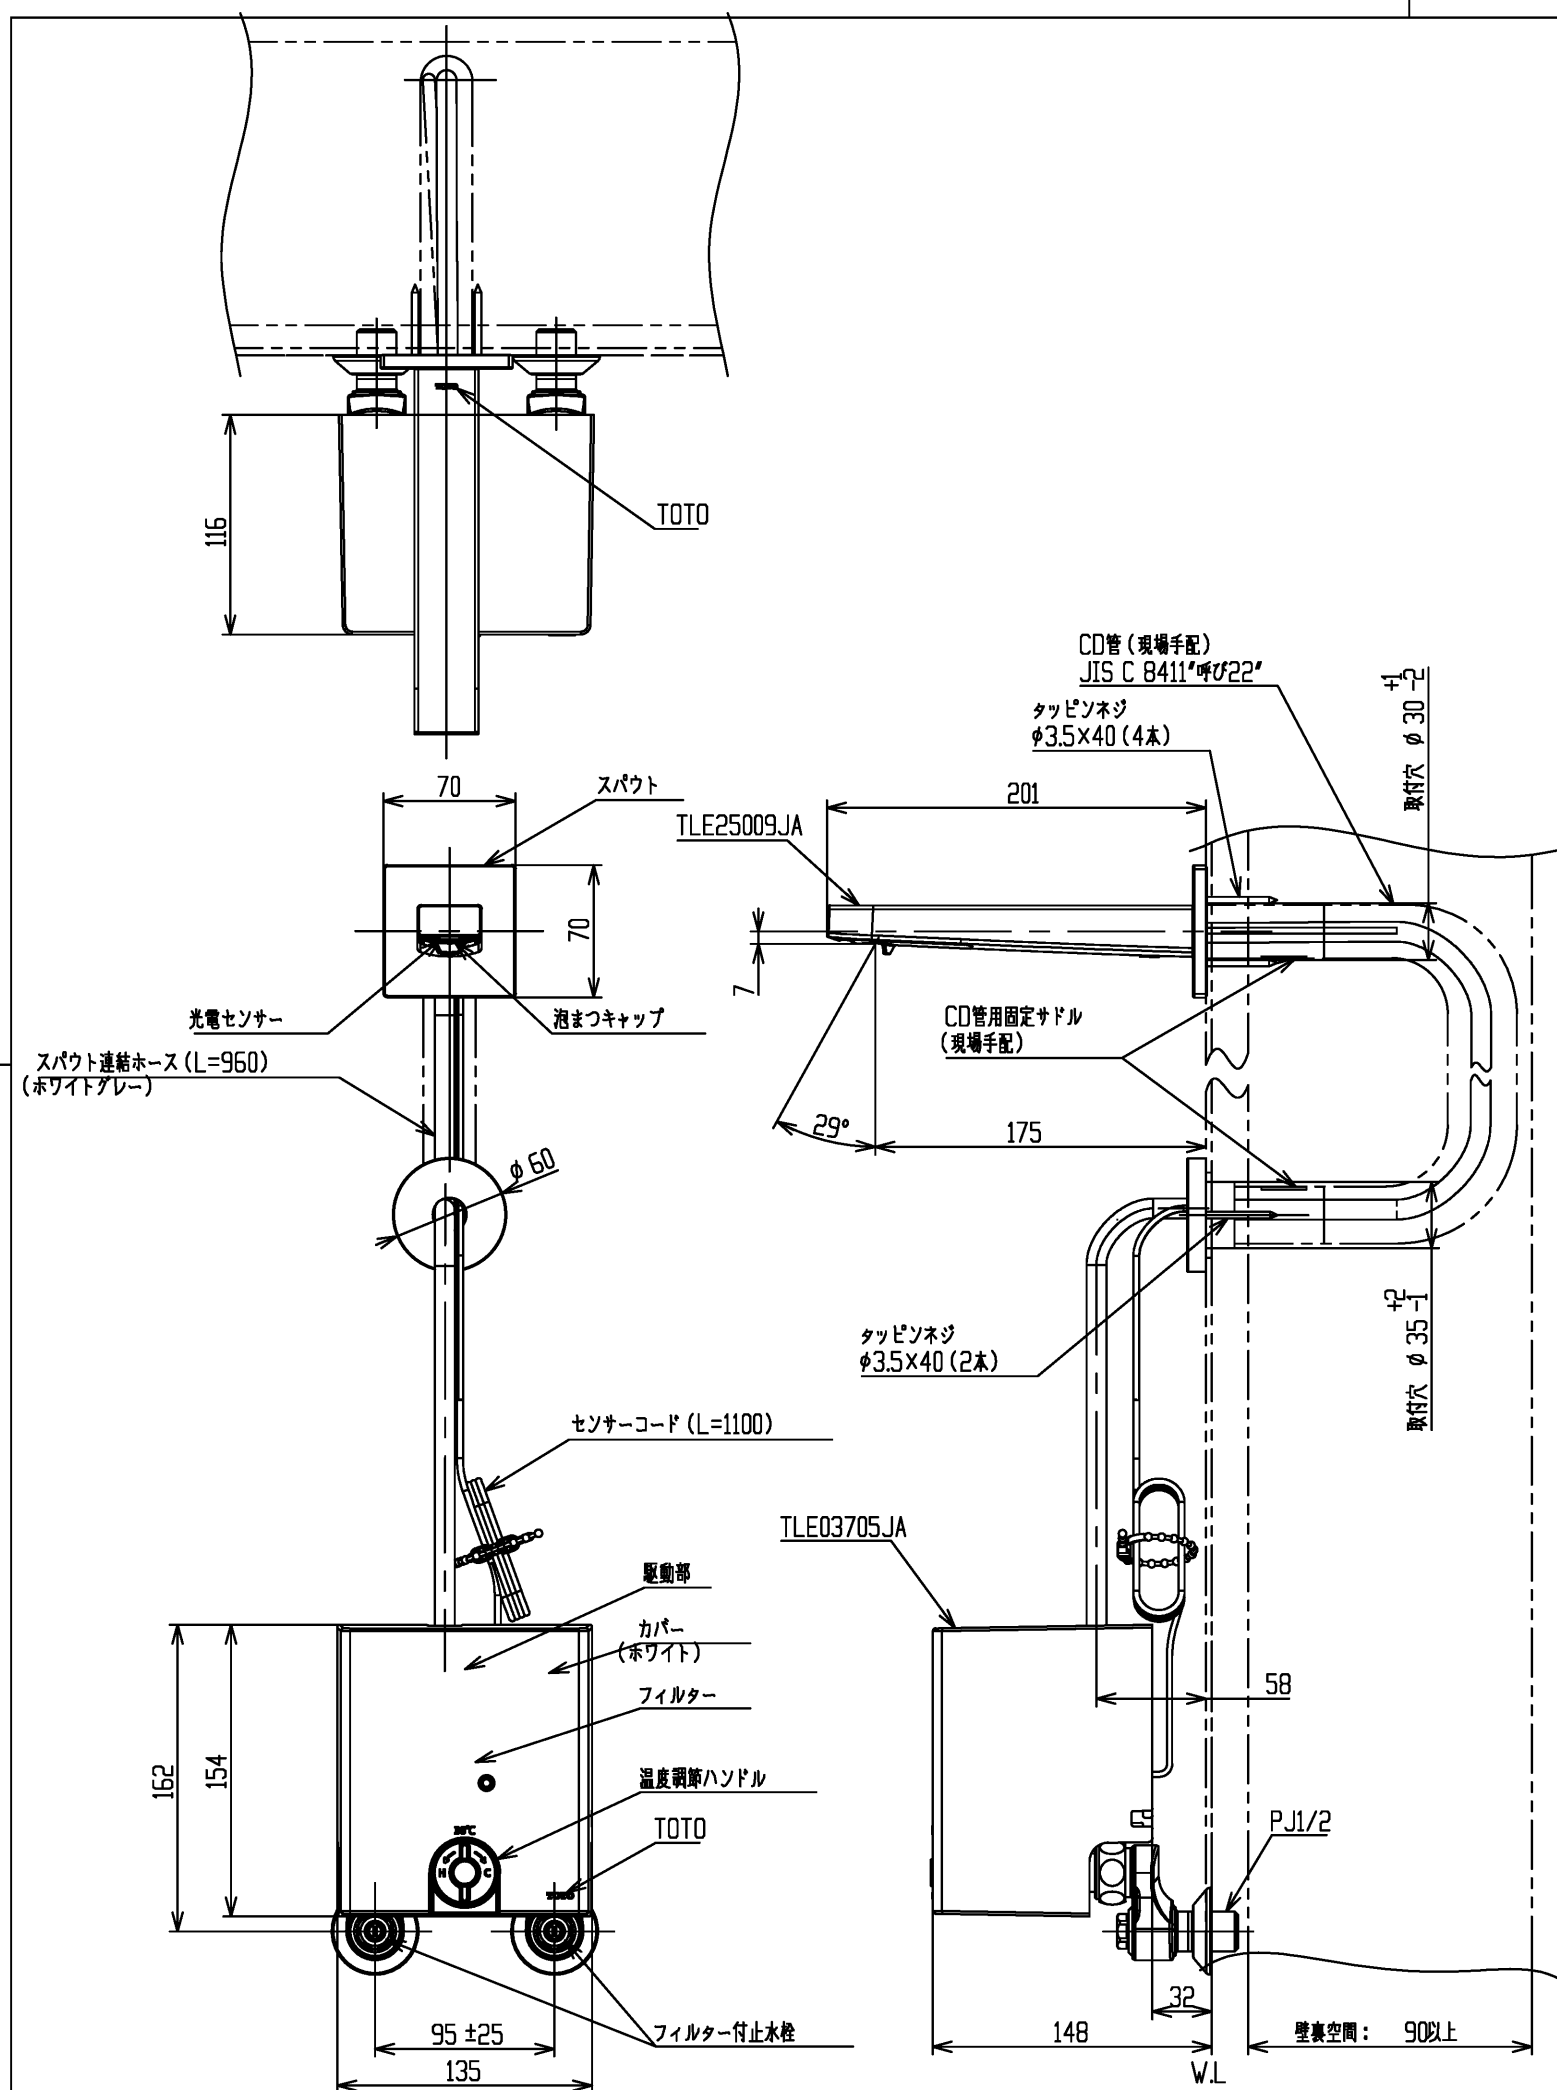

事前施工情報(1) CD管の固定について

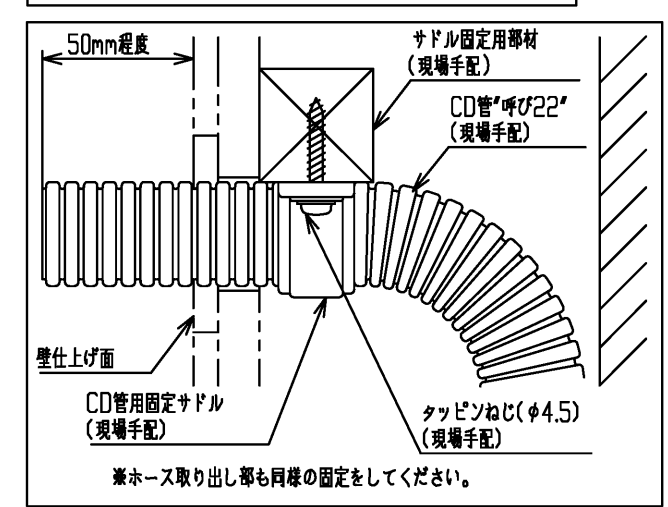

※ホースとセンサーコードを壁裏に通すために、壁仕上げ前にCD管を固定してください。
 ※CD管・サドル・タッピンねじをセットしたオプション品(TN132)を品揃えています。
 ※壁裏空間90mm以上を確保してください。

事前施工情報(2) 壁穴開けについて

※壁仕上げ材により穴開け方法が異なります。下記要領で穴開けをしてください。
 ※補強のため必ず12mm以上の合板を使用してください。

	タイル仕上げの場合	クロス・ケイカル板等の場合
スパウト固定部取付方法		
ホース取出口取付方法		

※TLE25SP2WAのセット内訳は、TLE25009JA+TLE03705JAです。

水道法適合品				名称	
TOTO		単位	mm	壁付自動水栓	
図面	検図	日付	尺度	サーモ、発電	
古海	秋永(直) 村田(健)	2026-6-10	1:4	品番	
備考				TLE25SP2WA	
				図番	