



生産中止図面
2006/03

■代表対応コンセント	
メーカー名	品番
松下電工	WK3001W(露出型)
	WF3002EK(埋め込み型)

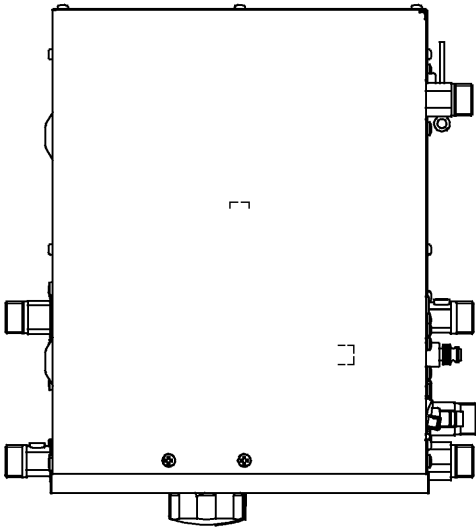

■別売品	
品名	品番
湯ばつと用脚	RHE1N
排水ホッパー	密閉式 RHE97N
	開放式 RHE22A
連結管	TN65LX50
	TN65LX60
	TN65LX75
	TN65-11X
	TN65-12X
	TN65-13X
	TN65-14X
中継コード	RHE34
接続口キャップ(ふさぎふた)	TH651
排水配管用アダプタ	T1122T
	T1122J
	T1122
水栓固定金具	TN57-1X
アングル形止水栓	壁給水用 TL347C
	床給水用 TL347C1
専用自動水栓	ポップアップ有 TEL81A2X
	ポップアップ無 TEL80A2X

■本体仕様	
項目	仕様
名称	パブリック用電気温水器(手洗い用)REW-B
品番	REW12A1B1N
設置方式	屋内設置型
給水方式	先止め式(減圧弁・逃し弁内蔵)
貯湯量	約12L
電源	単相100V(50/60Hz)
電源プラグ	125V 15A
定格消費電力	1.1kW
電源コード長さ	1.5m
外形寸法	250mm(幅)×320mm(奥行)×403mm(高さ)
満水質量	約22kg
使用水圧	0.05~0.75MPa、自動水栓接続時0.10~0.75MPa
沸き上がり温度	約30~75℃
給水口	G1/2
出湯口	G1/2
出水口	G1/2
温度調節器	液体膨張式サーモスタット
ヒータ	シーズヒータ
タイマ	無(ウィークリタイマ付機種と中継コードにより連動可)
安全装置	温度過昇防止器(手動復帰式バイメタル)
付属部品	取扱説明書(保証書付), 施工説明書, 水抜きチューブ

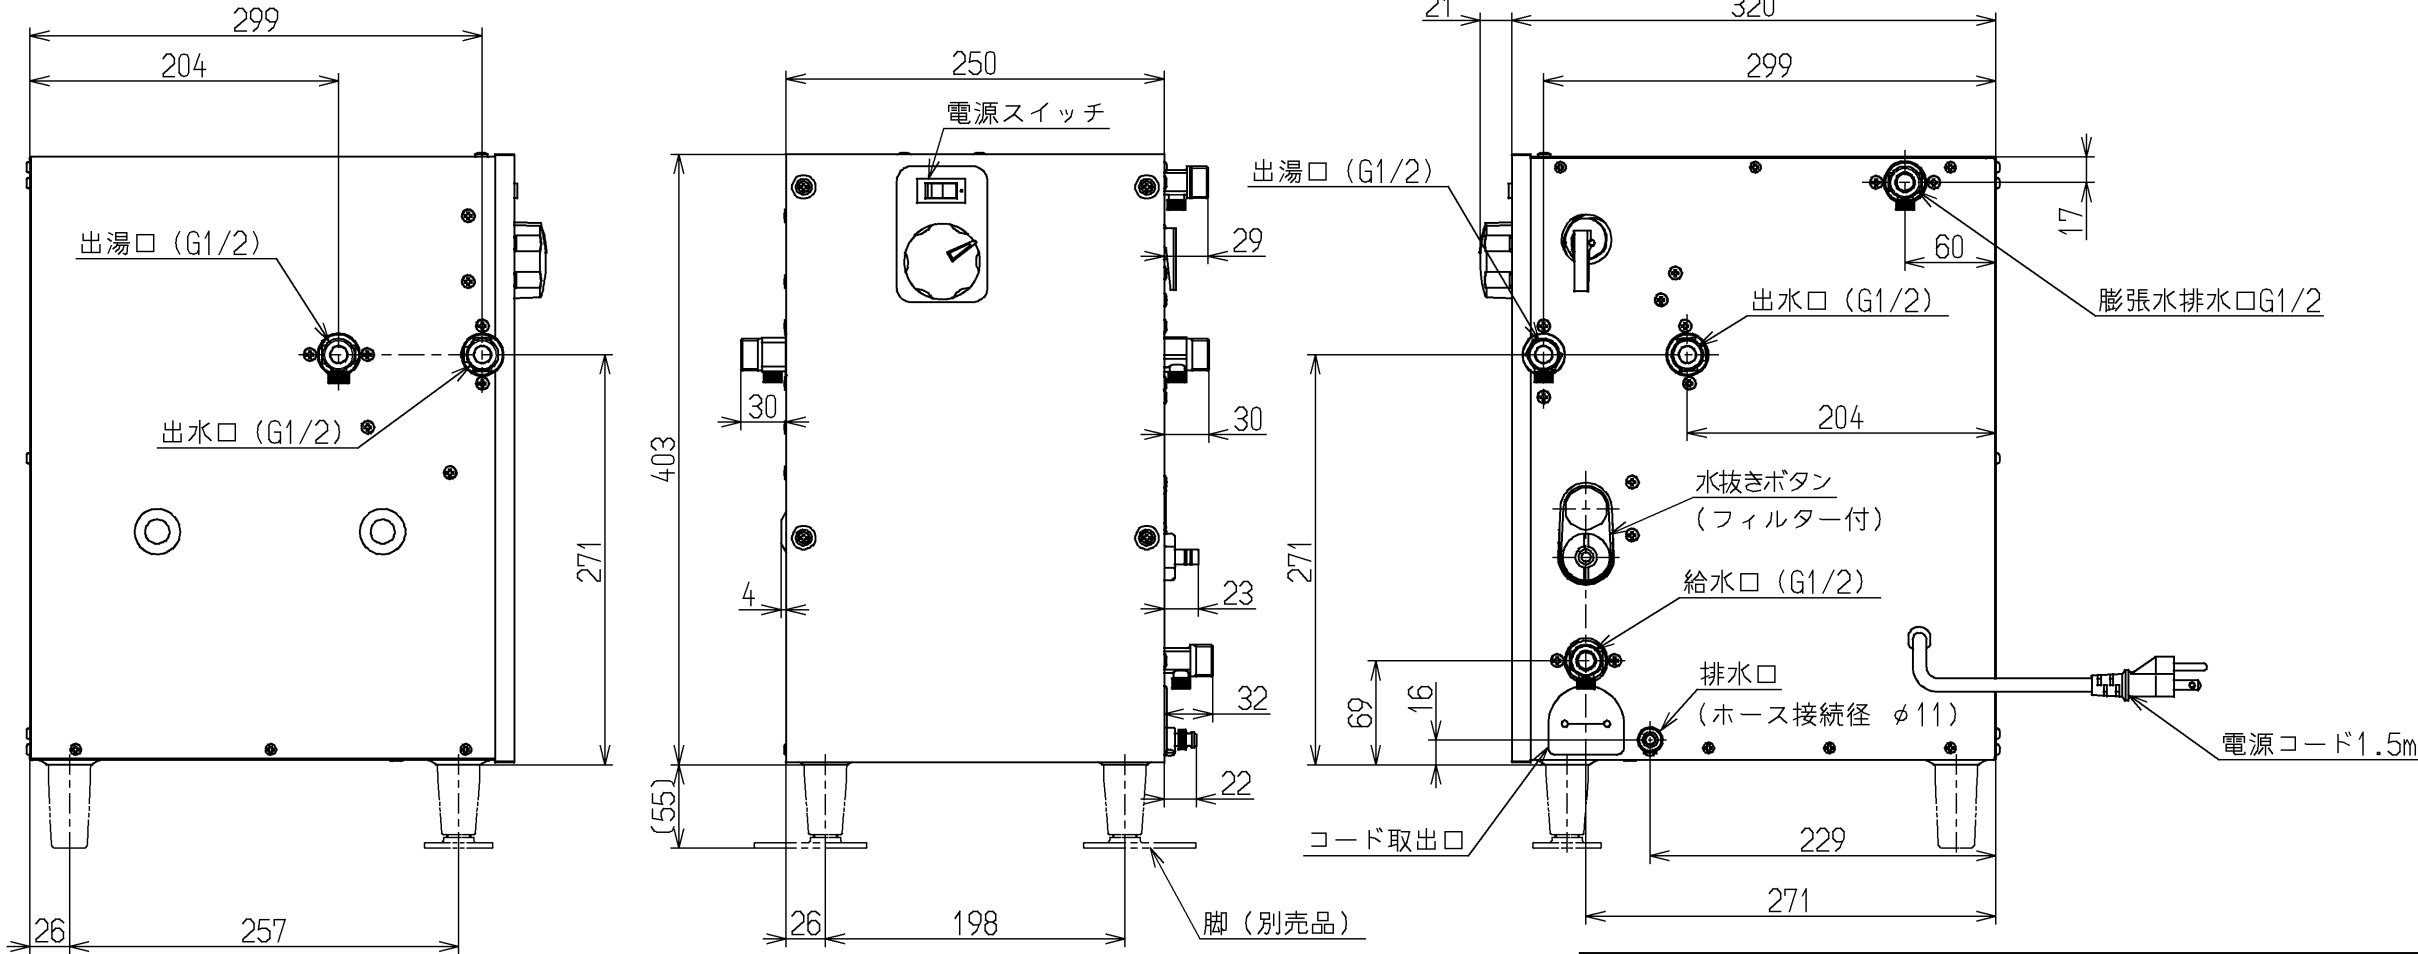

TOTO			単位 mm	名称
製図 川淵	検図 河野	日付 05.11.24	尺度 1:5	パブリック用電気温水器 (手洗い用)REW-B
備考				図番 REW12A1B1N