


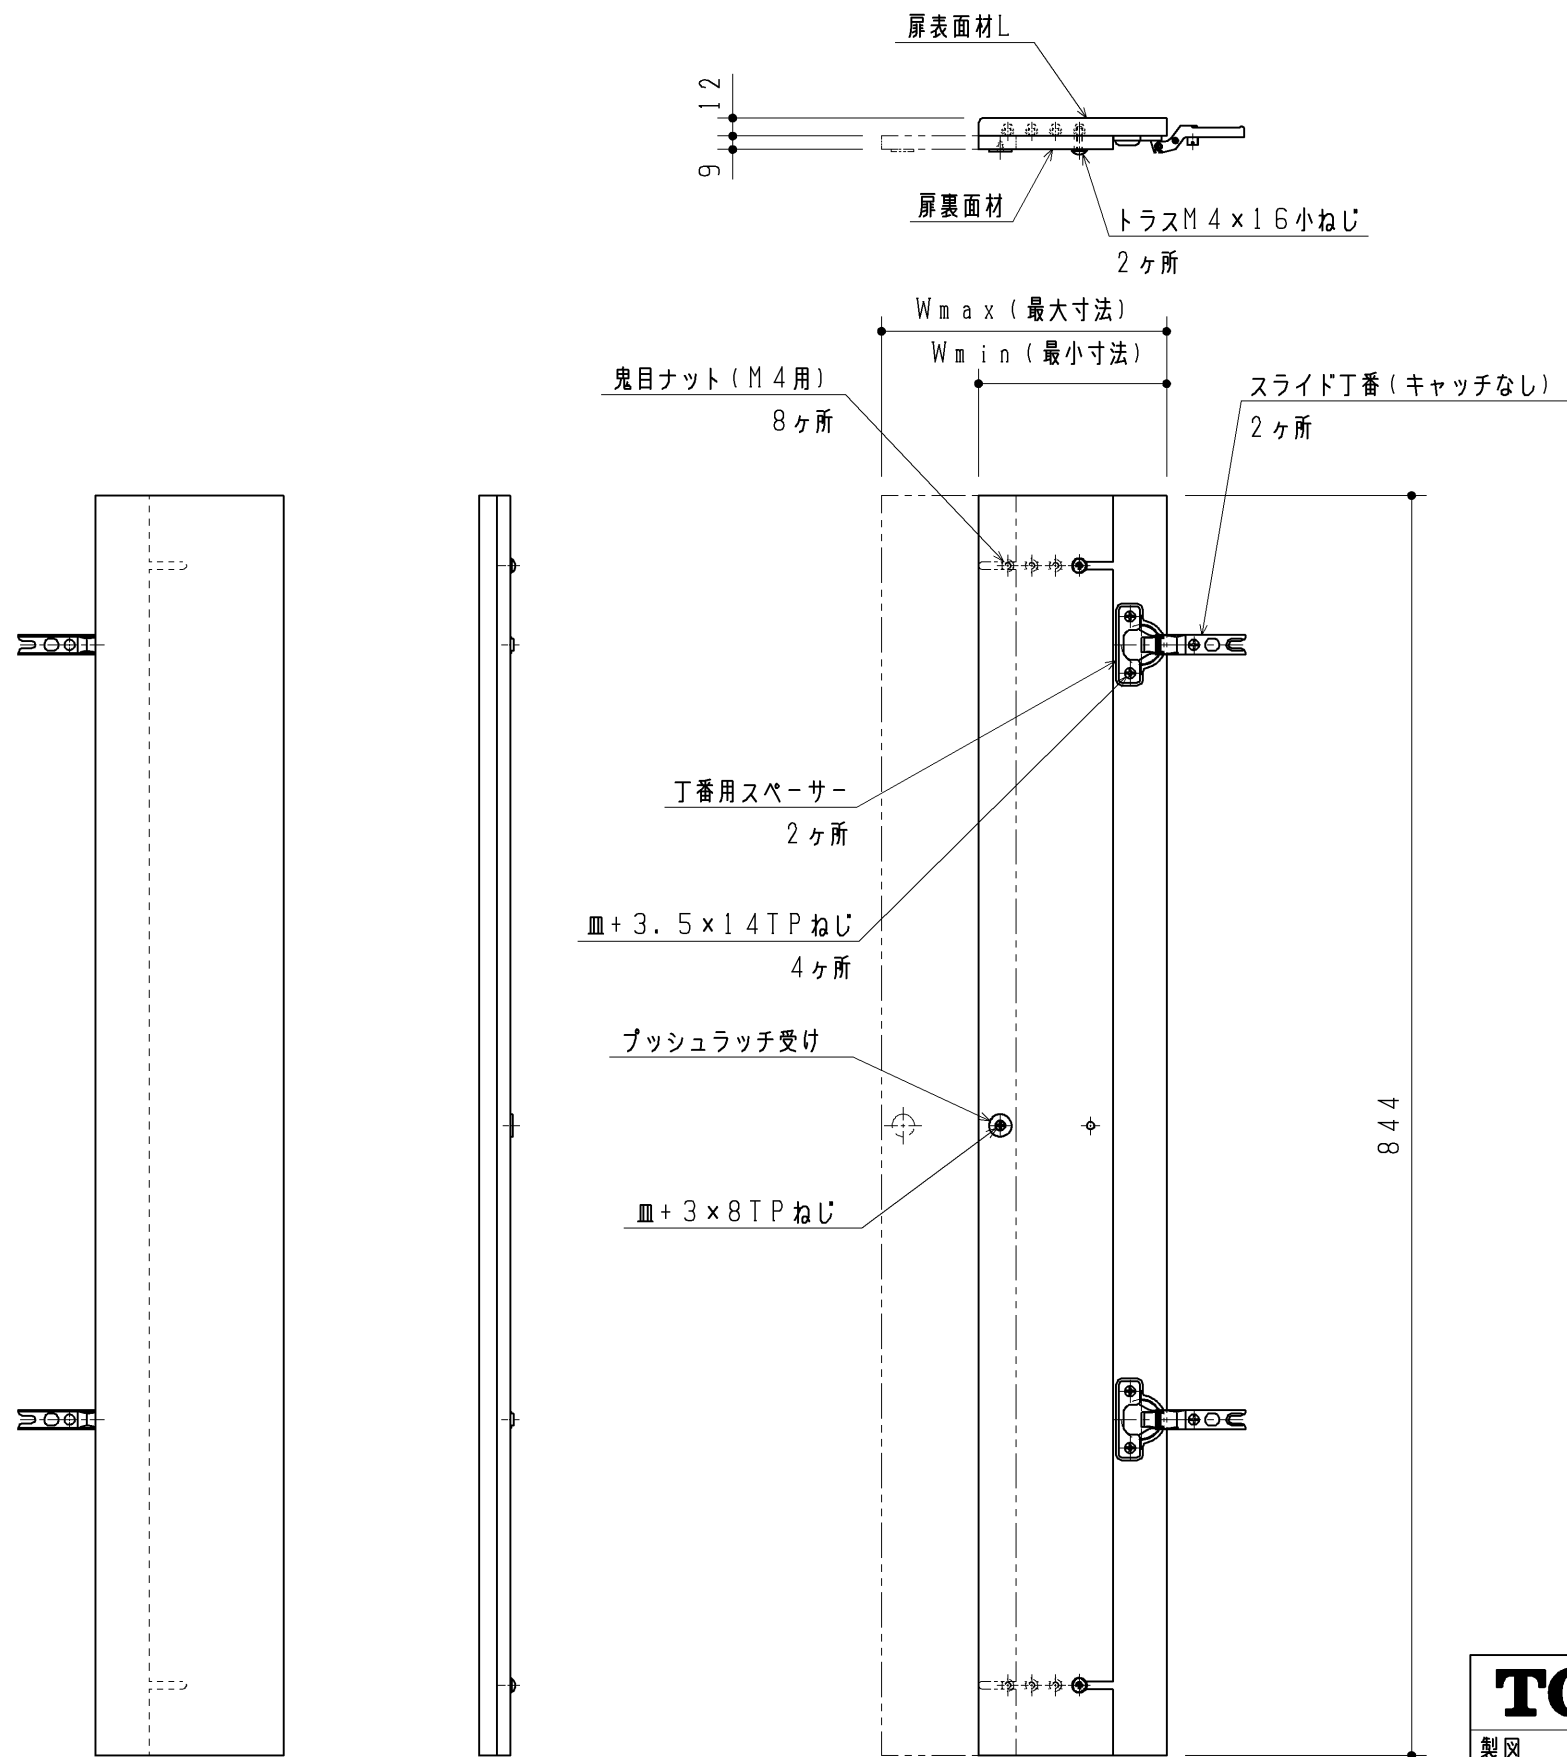

品 番	色	Wmin寸法	Wmax寸法
UGJWD9ALQ#MR	ミディアムウッド	126	191
UGJWD9ALQ#NR	ナチュラルウッド		
UGJWD9ALQ#N11	パールホワイト		
UGJWD9ALQ#KW	オプティホワイト		
UGJWD9BLQ#MR	ミディアムウッド	181	246
UGJWD9BLQ#NR	ナチュラルウッド		
UGJWD9BLQ#N11	パールホワイト		
UGJWD9BLQ#KW	オプティホワイト		

同梱部材		
品 名	数量 (仕様)	
+ トラスTPねじ4×16	1ヶ (丁番固定用)	

製図 牧		検図 加治		日付 '12.5.28	第三角法	単位 mm	名称 扉セットL レストパルSX (壁排水・左右抜き)
				図面数 1/1	尺度 1:5	品番 UGJWD9A/BLQ#*	