
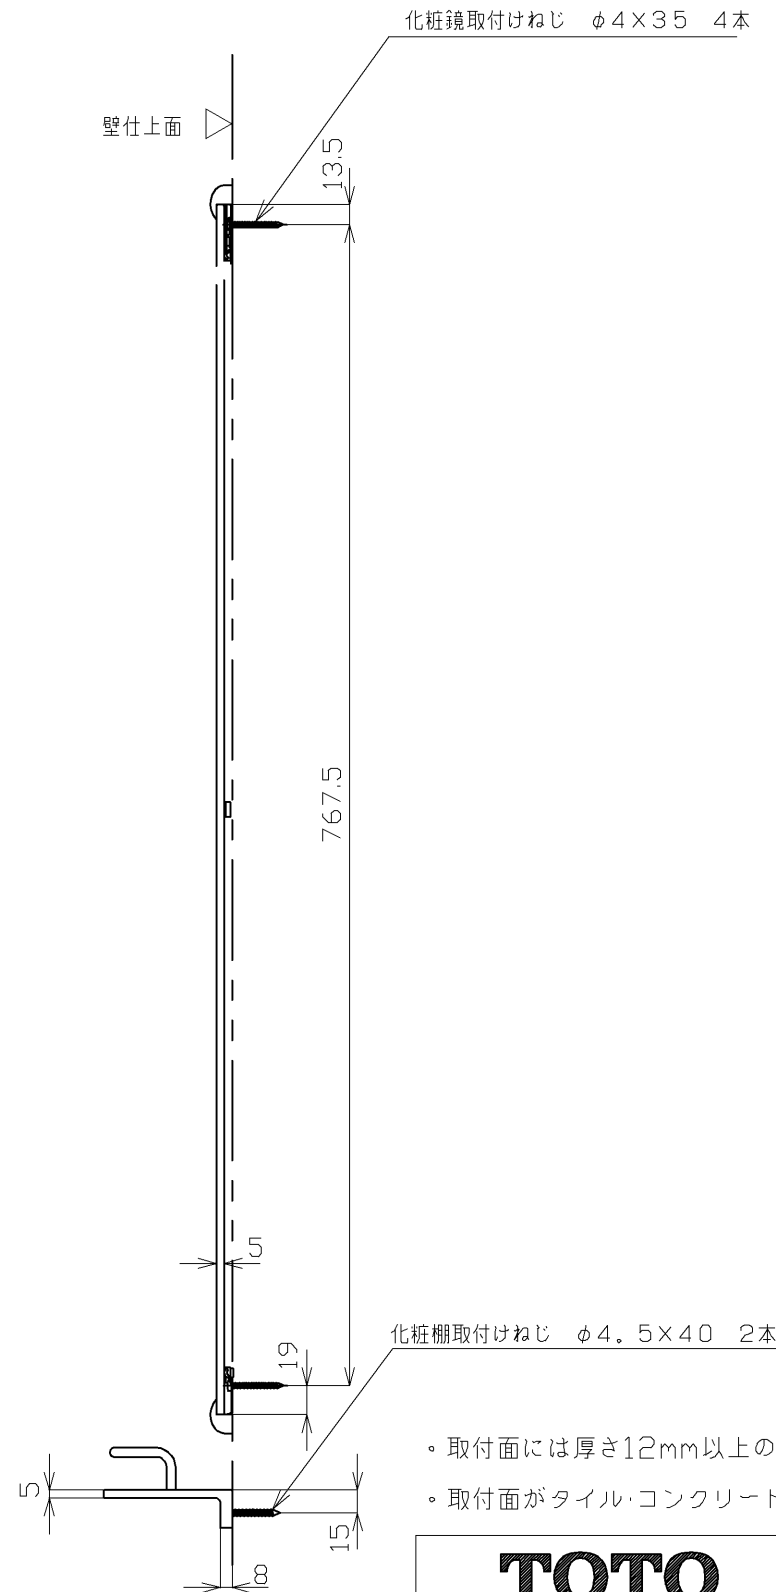


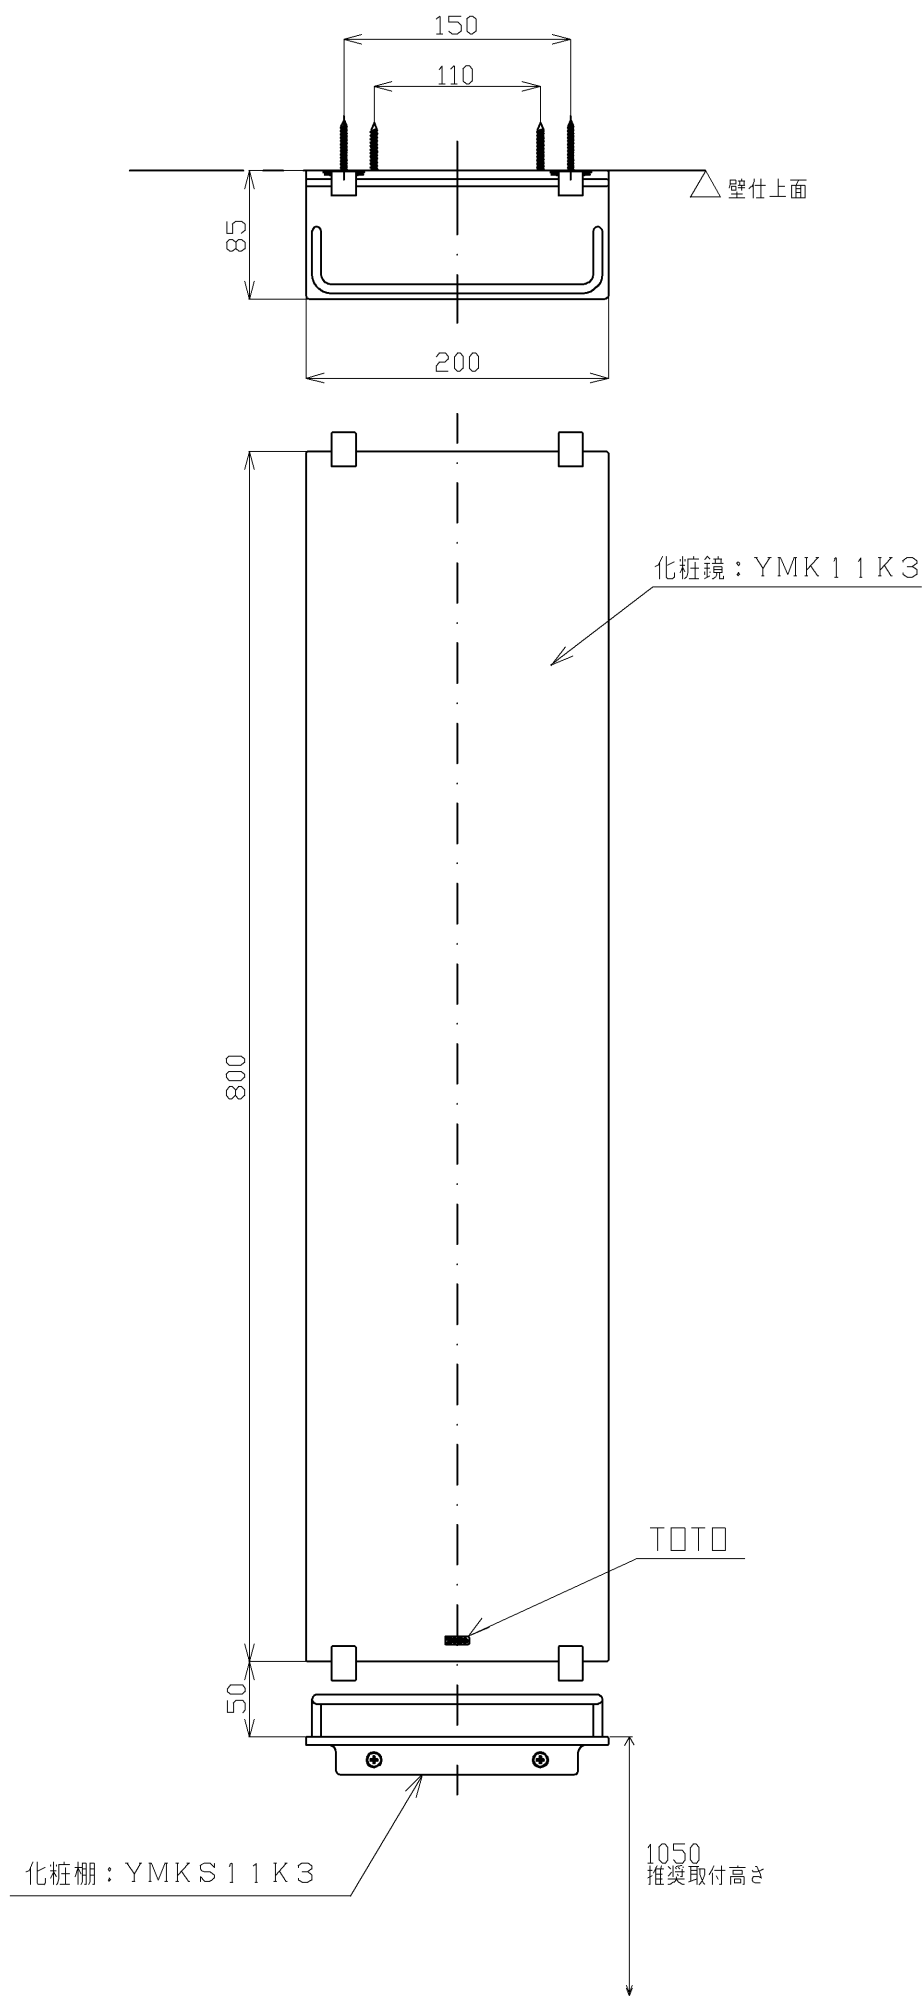

- ・取付面には厚さ12mm以上の構造用合板（J A S規格品）、または同等以上の強度ある下地材を使用してください
- ・取付面がタイル・コンクリート壁などの場合は、市販のコンクリート用プラグを使用して取り付けてください

TOTO				単位 mm	名称 化粧鏡・棚セット
製図 真鍋	検図 秦	承認 吉富	日付 2020.9.28	尺度 1:5	
備考					品番 YMK 1 1 K S 3
					図番 YMK 1 1 K S 3