



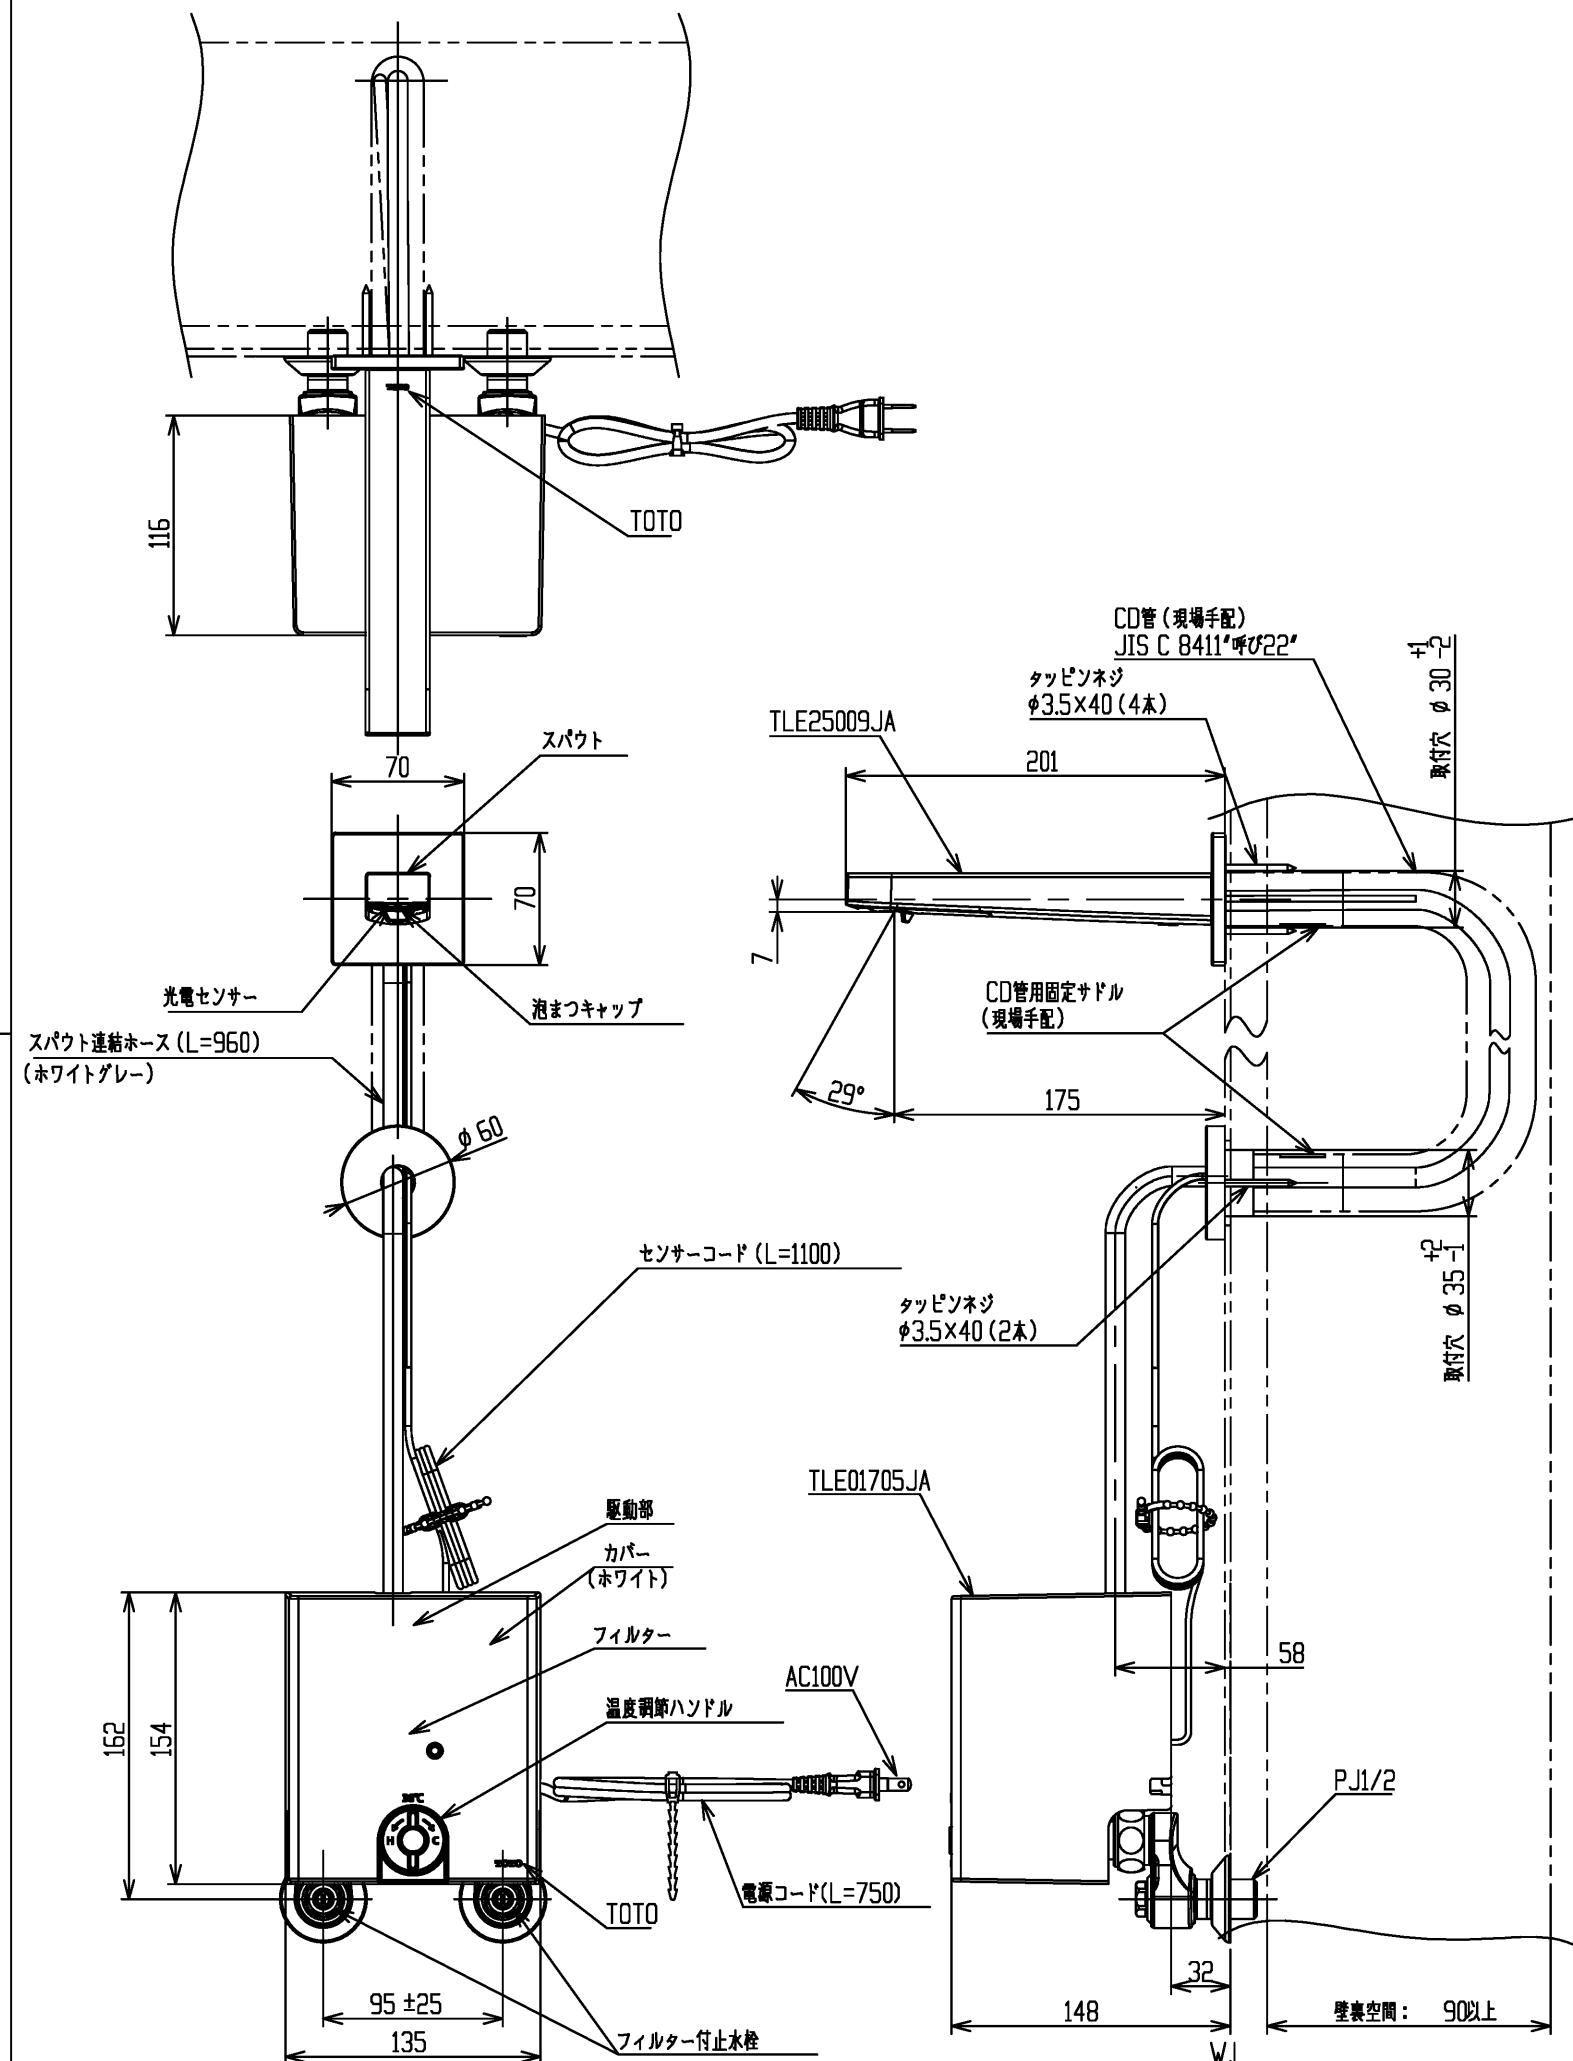

事前施工情報(1) CD管の固定について

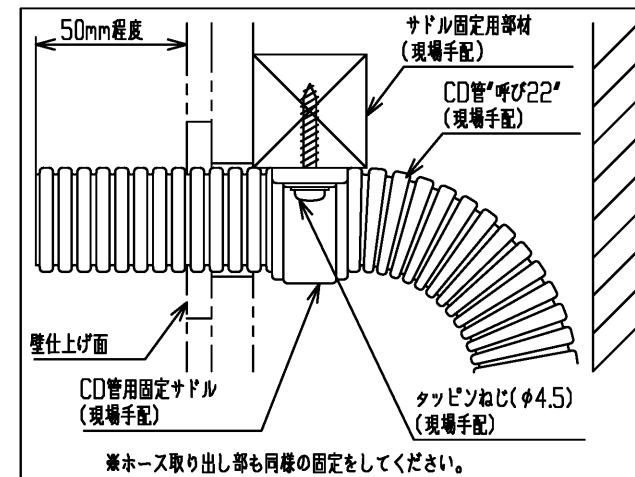

※ホースとセンサーコードを壁裏に通すために、壁仕上げ前にCD管を固定してください。
 ※CD管・サドル・タッピンねじをセットしたオプション品(TN132)を品揃えています。
 ※壁裏空間90mm以上を確保してください。

事前施工情報(2) 壁穴開けについて

※壁仕上材により穴開け方法が異なります。下記要領で穴開けをしてください。
※補強のため必ず12mm以上の合板を使用してください。

スパウト 固定部 取付方法	タイル仕上げの場合 タイル タイル割れ防止用スペーサー スパウト 下地材(合板) ねじ下穴 $\phi 2(4カ所)$ タイル部分のみ穴開け寸法 下地材(合板)穴開け寸法 $\phi 62.5$ 4~9 12以上 $\phi 30$ +2 -1	クロス・ケイカル板等の場合 クロス・ケイカル板等 スパウト 下地材(合板) ねじ下穴 $\phi 2(4カ所)$ 下地材(合板)穴開け寸法 12以上 $\phi 30$ +2 -1
ホース 取出部 取付方法	タイル 下地材(合板) ねじ下穴 $\phi 2(2カ所)$ ホース タイル部分のみ穴開け寸法(2カ所) 下地材(合板)穴開け寸法 4~9 12以上 $\phi 35$ +2 -1 5	クロス・ケイカル板等 ホース 下地材(合板) ねじ下穴 $\phi 2(2カ所)$ 下地材(合板)穴開け寸法 12以上 $\phi 35$ +2 -1

※TLE25SP2AAのセット内訳は、TLE25009JA+TLE01705JAです。

水道法適合品		単位 mm		名称 壁付自動水栓	
				サ一モ、AC100V	
				品番 TLE25SP2AA	
検図 古海		検図 秋永(直) 村田(健)		日付 2026-6-10 尺度 1:4	
備考				図番	