

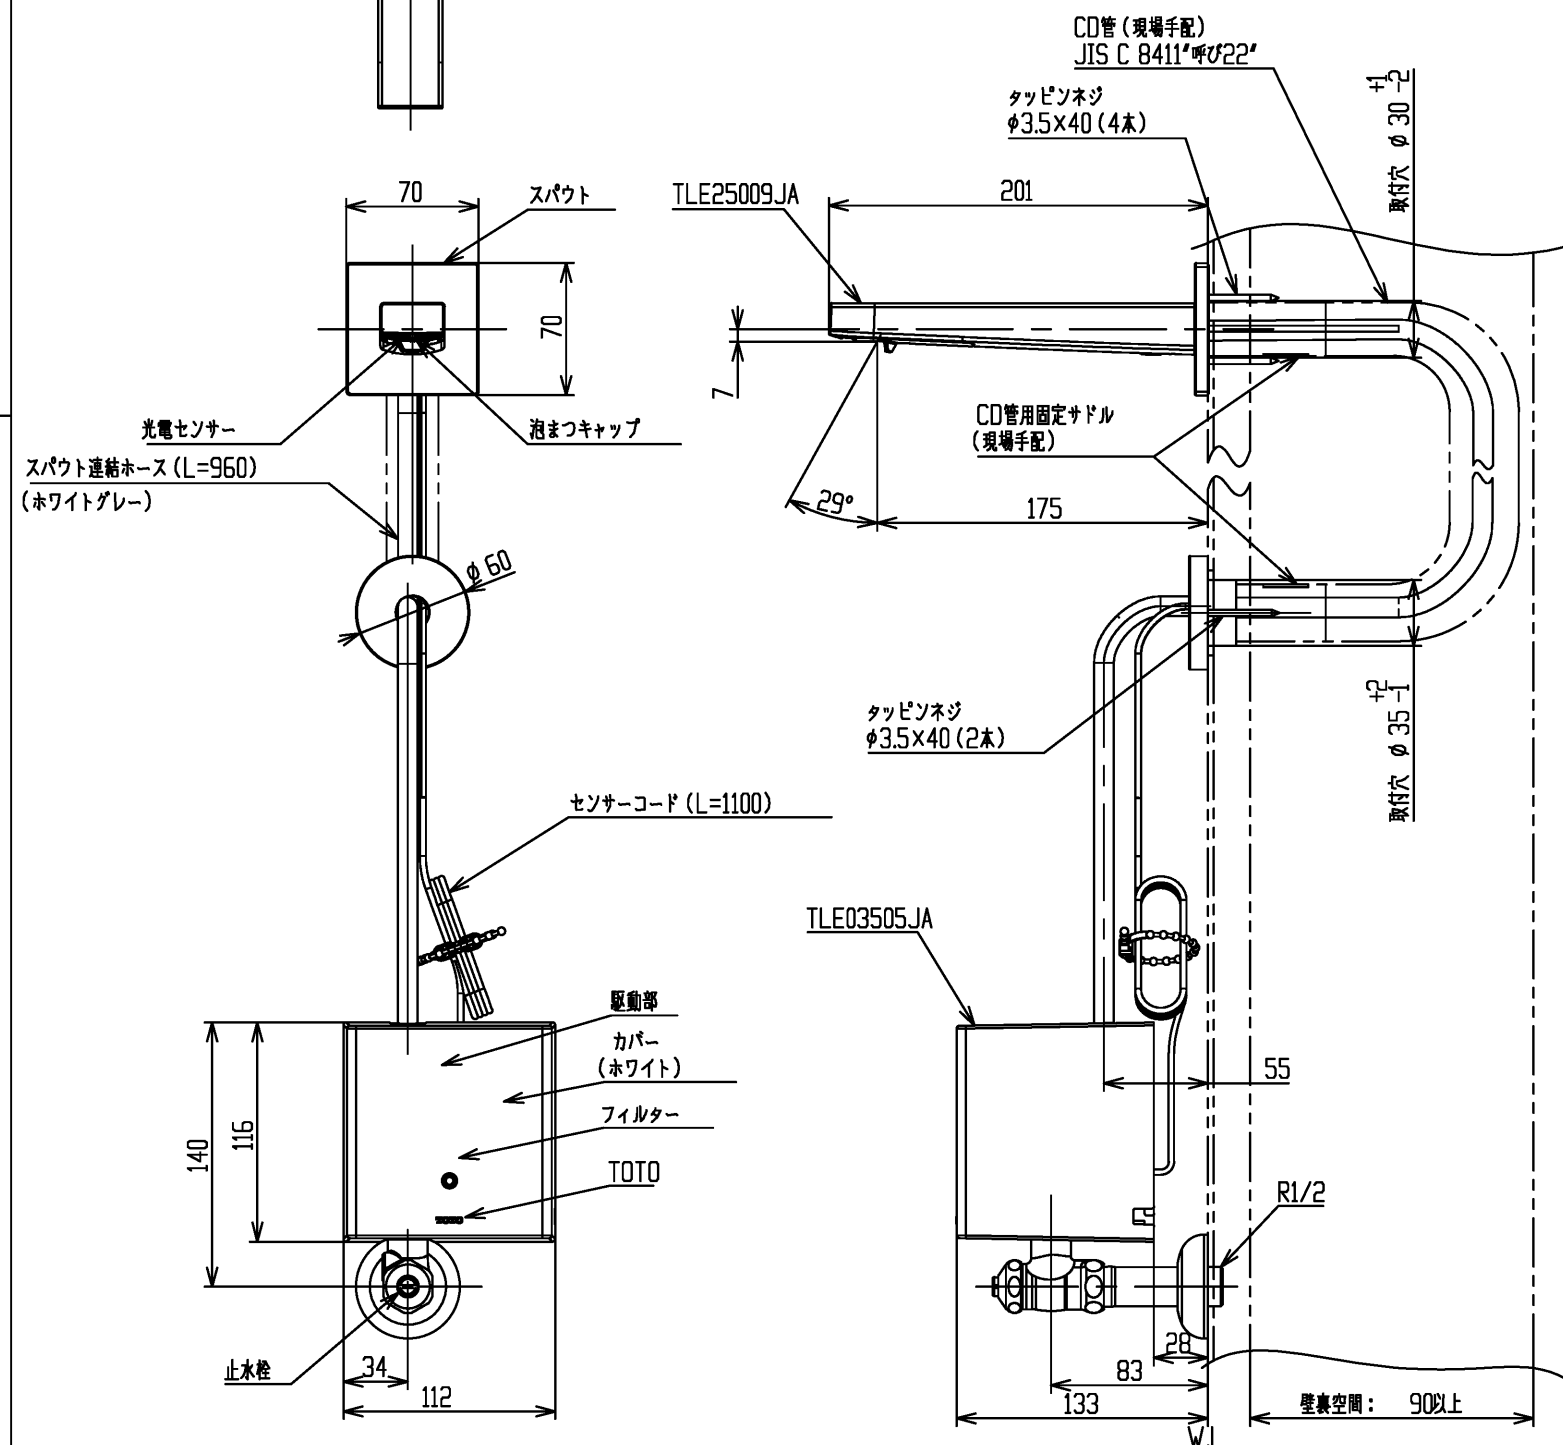


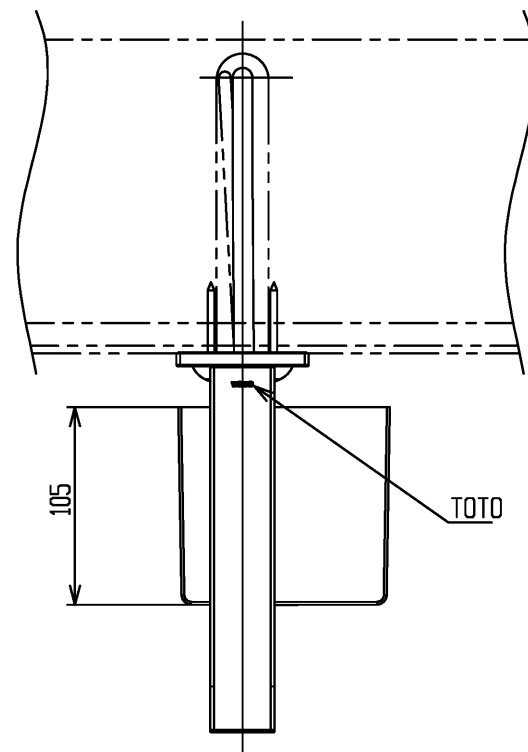

事前施工情報(1) CD管の固定について

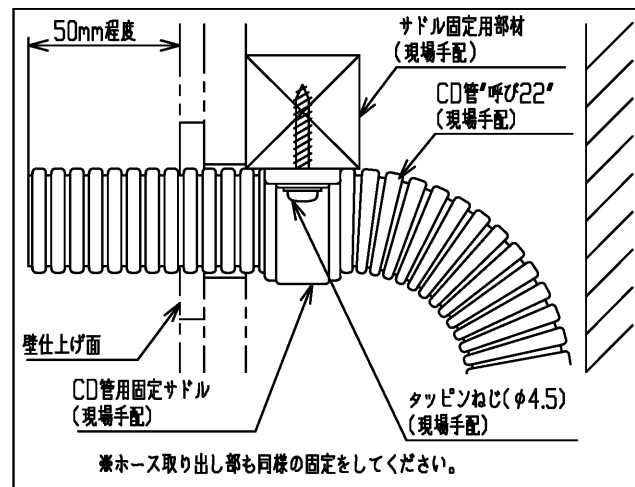

※ホースとセンサーコードを壁裏に通すために、壁仕上げ前にCD管を固定してください。
※CD管・サドル・タッピンねじをセットしたオプション品(TN132)を品揃えています。
※壁裏空間90mm以上を確保してください。

事前施工情報(2) 壁穴開けについて

※壁仕上げ材により穴開け方法が異なります。下記要領で穴開けをしてください。
※補強のため必ず12mm以上の合板を使用してください。

	タイル仕上げの場合	クロス・ケイカル板等の場合
スパウト固定部取付方法	4~9 12以上 タイル タイル割れ防止用スペーサー スパウト 下地材(合板) ねじ下穴 φ2(4カ所) φ62.5 φ30 下地材(合板)穴開け寸法	12以上 クロス ケイカル板等 スパウト 下地材(合板) ねじ下穴 φ2(4カ所) φ30 下地材(合板)穴開け寸法
ホース取出部取付方法	4~9 12以上 タイル 下地材(合板) ねじ下穴 φ2(2カ所) ホース φ35 φ35 下地材(合板)穴開け寸法 タイル及び下地材(合板)穴開け寸法	12以上 クロス ケイカル板等 ホース 下地材(合板) ねじ下穴 φ2(2カ所) φ35 下地材(合板)穴開け寸法

※TLE25SP1WAのセット内訳は、TLE25009JA+TLE03505JAです。

水道法適合品				単位	名称
TOTO				mm	壁付自動水栓
製図	検図	日付	尺度		単水栓、発電
古海	秋永(直) 村田(健)	2026-6-10	1:4	品番	TLE25SP1WA
備考					図番