
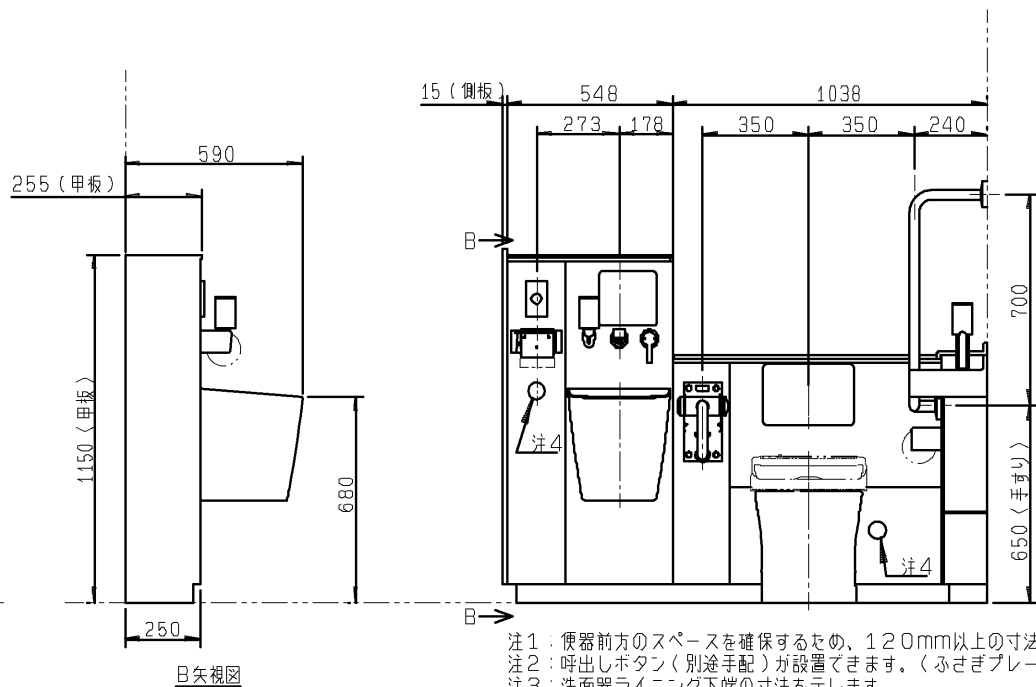


生産中止図面  
2019/05

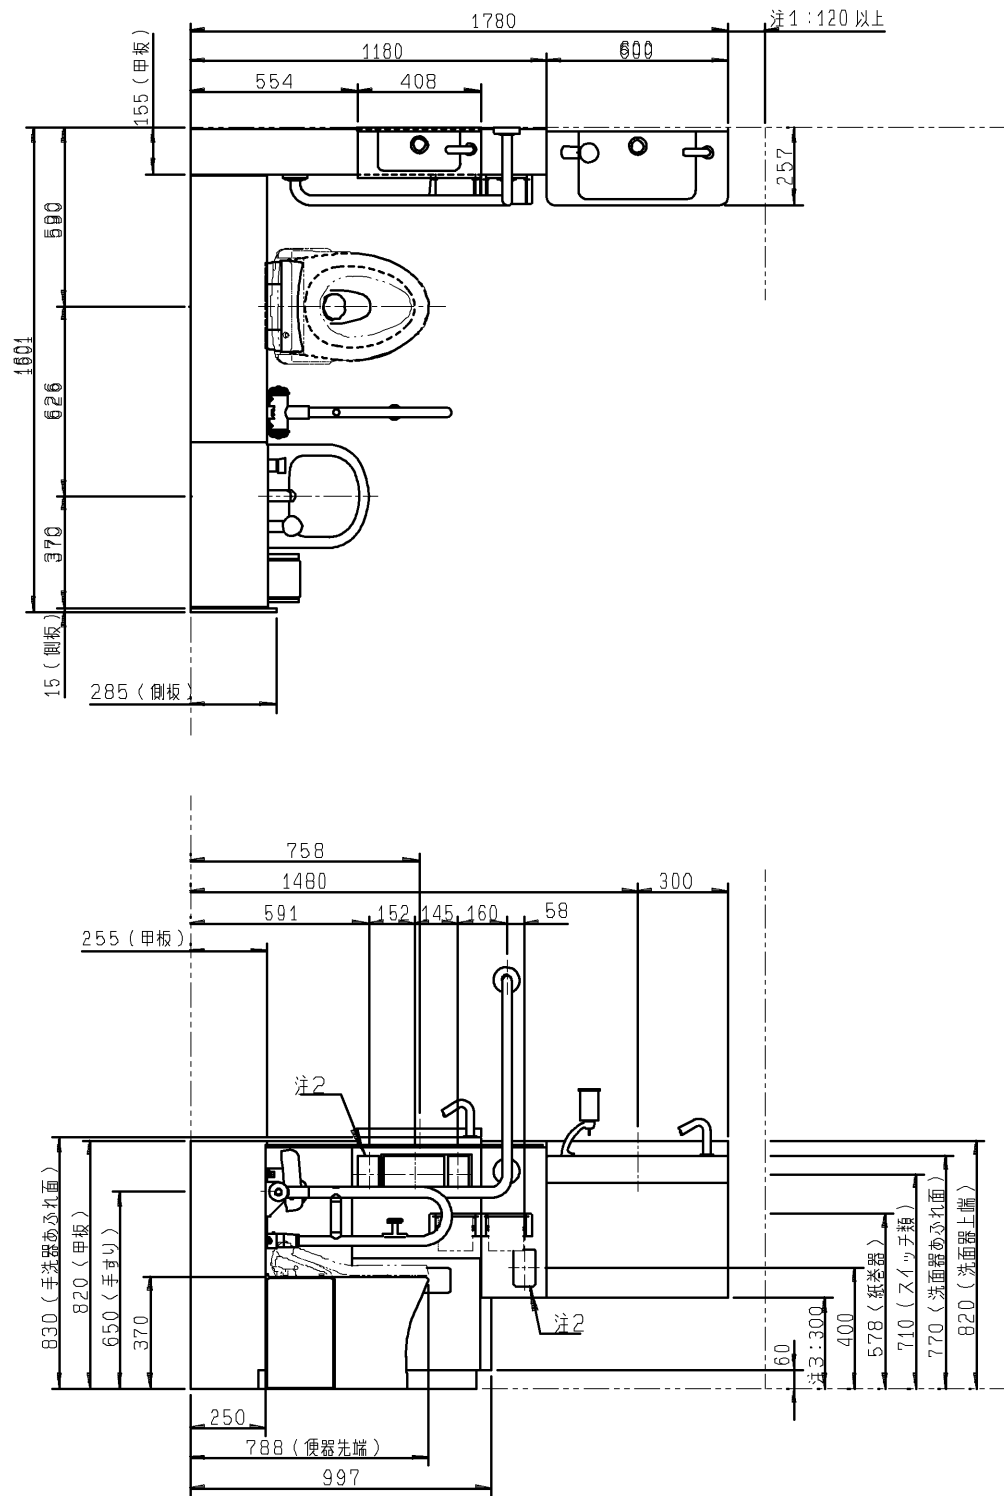

注1：便器前方のスペースを確保するため、120mm以上の寸法が必要です。  
注2：呼出しボタン（別途手配）が設置できます。（ふさぎプレート付き）  
注3：洗面器ライニング下端の寸法を示します。  
注4：停電用洗浄レバー位置を示します。

※：商品（図面）は、諸般の事情により、予告なく改良、仕様変更などを行う場合があります。

|      |       |                       |                      |
|------|-------|-----------------------|----------------------|
| TOTO |       | 単位                    | 名称                   |
| 製図   | 検図    | 日付                    | 尺度                   |
| 片山   | 杉原 有久 | 17-11-13              | 1:25                 |
| 備考   |       | この図面は複数のセット品番に対応しています |                      |
|      |       | 品番                    | UADAY(1/A)1R***A**** |
|      |       | 図番                    | 76UADAY11R1A=000002  |

生産中止図面  
2019/05

品番体系

中止図面

019/05

品番例：UADA K01R1A1ADD1W

①②③④⑤⑥⑦⑧⑨⑩⑪⑫

|                       |                                              |             |          |        |
|-----------------------|----------------------------------------------|-------------|----------|--------|
| ① 大便器                 | R：壁掛け<br>Y：床置き                               |             |          |        |
| ② 空間プラン               | 側板あり                                         | 側板なし        | 大便器のみ    | 汚物流しあり |
|                       | 0                                            | —           | ●        | —      |
|                       | 1(間口1700未満)                                  | A(間口1700未満) | —        | ●      |
|                       | 2(間口1700以上)                                  | —           | —        | ●      |
| ③ 洗面器                 | 1：あり<br>2：なし                                 |             |          |        |
| ④ 勝手                  | R：右勝手<br>L：左勝手                               |             |          |        |
|                       | 1：水道水<br>2：再生水                               |             |          |        |
| ⑥ 手洗器<br>チャーム<br>ボックス |                                              | 手洗器         | チャームボックス |        |
|                       | A                                            | あり          | あり       |        |
|                       | B                                            | なし          | あり       |        |
|                       | C                                            | あり          | なし       |        |
|                       | D                                            | なし          | なし       |        |
| ⑦ 水石けん<br>入れ          | 1：あり<br>2：なし                                 |             |          |        |
|                       | A：背もたれ（ソフトタイプ）<br>B：パウチ・しびん洗浄水栓付背もたれ（ソフトタイプ） |             |          |        |
| ⑨ 汚物流し用<br>電気温水器      | D：あり<br>S：あり（おまかせ節電機能付き）<br>N：なし（サーモスタット仕様）  |             |          |        |
|                       | ⑩ 洗面器<br>電気温水器                               |             |          |        |
|                       | D：あり<br>N：なし                                 |             |          |        |
| ⑪ 停電用<br>洗浄レバー        | 1：あり<br>2：なし                                 |             |          |        |
|                       | ⑫ 手すりカラー                                     |             |          |        |
| W：ホワイト<br>B：ディープブルー   |                                              |             |          |        |

■カラー表

| 器具（カラー）                    |                 |
|----------------------------|-----------------|
| 陶器（ホワイト）                   | 手洗器・洗面器（ホワイト）   |
| 洗浄ボタン プレート（シルバー）           | 前板（ピュアフォームホワイト） |
| 固定式背もたれ（ホワイト）              | 甲板（プリムフォームホワイト） |
| パウチ・しびん洗浄水栓付背もたれ（スマイルベージュ） | 側板（ホワイト）        |
| 紙巻器（シルバー）                  |                 |

■電源と定格消費電力

| 器具                | 電源                | 定格消費電力         |
|-------------------|-------------------|----------------|
| 汚物流し部電気温水器        | AC100V<br>50/60Hz | 600W           |
| 汚物流し部リモコン便器洗浄ユニット |                   | 常時1W／駆動時30W    |
| 手洗器部／洗面器部水栓       |                   | 常時0.4W／駆動時0.6W |
| 洗面器部電気温水器         |                   | 505W           |

■器具仕様表と数量

| ユニット      | 器具                   | 仕様                                                          | 数量   |
|-----------|----------------------|-------------------------------------------------------------|------|
| 大便器部      | 壁掛大便器                | 壁掛壁排水大便器 トルネード洗浄 便器標準洗浄水量4.8L                               | 1 ※1 |
|           | 床置大便器                | 床置壁排水大便器 トルネード洗浄 便器標準洗浄水量4.8L                               | 1 ※1 |
|           | ロータンク                | 防露タンク：樹脂製 一般地用 給水管径15A                                      | 1    |
|           | 洗浄ボタン                | タッチスイッチ式                                                    | 1    |
|           | 固定式背もたれ              | ソフトタイプ 発泡ウレタン製                                              | 1 ※1 |
|           | パウチ・しびん洗浄<br>水栓付背もたれ | ソフトタイプ 発泡ウレタン製                                              | 1 ※1 |
|           | 腰掛便器用可動式手すり          | はね上げタイプ ロック付 樹脂被覆タイプ                                        | 1    |
|           | 排水管継手                | VPまたはVU75用                                                  | 1    |
| 汚物<br>流し部 | 汚物流し                 | 壁掛壁排水汚物流し<br>標準洗浄水量4.8L                                     | 1    |
|           | ロータンク                | 防露タンク：樹脂製 一般地用 給水管径15A                                      | 1    |
|           | 洗浄ボタン                | タッチスイッチ式                                                    | 1    |
|           | リモコン便器洗浄ユニット         | ABS樹脂製                                                      | 1    |
|           | 水栓                   | シングルレバープルアウト水栓                                              | 1    |
|           | 紙巻器                  | ワンハンドカット機能付 ワンタッチ機能付                                        | 1    |
|           | 電気温水器 ※2             | 先止め式 容量：約3L<br>出湯温度約36℃ 目安温度：約33～38℃<br>（給水温度15℃の時） REWF03型 | 1 ※1 |
|           | 水石けん入れ               | 横形水石けん入れ 容量：0.25L                                           | 1 ※1 |
|           | 鏡                    | ステンレス（鏡面仕上げ） サイズ：180×190                                    | 1 ※1 |
|           | 排水管継手                | スリッパイン式 VPまたはVU75用                                          | 1    |
| 操作系部      | 手洗器                  | 人工大理石製（不飽和ポリエステル系樹脂）                                        | 1 ※1 |
|           | 自動水栓                 | 「アクアオート」                                                    | 1 ※1 |
|           | 腰掛便器用手すり             | 固定式L形 樹脂被覆タイプ                                               | 1    |
|           | 紙巻器                  | ワンハンドカット機能付 ワンタッチ機能付                                        | 2    |
|           | チャームボックス             | ライニング埋め込み 容量6L<br>（中箱：ポリプロピレン樹脂 色：グレー）                      | 1 ※1 |
| 洗面器部      | 洗面器                  | 人工大理石製（不飽和ポリエステル系樹脂）                                        | 1 ※1 |
|           | 自動水栓                 | 「アクアオート」                                                    | 1 ※1 |
|           | 電気温水器 ※3             | 元止め式 容量：約1L<br>出湯温度約38℃ 温度範囲約27～42℃ RE01型                   | 1 ※1 |
|           | 水石けん入れ               | 立形水石けん入れ 容量：0.25L                                           | 1 ※1 |
| ライニ<br>ング | 前板                   | 塩ビ鋼板                                                        | 一式   |
|           | 甲板                   | 人工大理石（アクリル系樹脂）                                              | 一式   |
|           | 幅木                   | ステンレス（ヘアライン仕上げ）                                             | 一式   |
|           | 設置フレーム               | 溶融亜鉛めっき鋼板                                                   | 一式   |
|           | 側板                   | MDF製 取付金具同梱                                                 | 一式   |

※非常用呼び出しボタンのための開口があります。ふさぎプレート付。

※1 各器具は品番を選択した場合に該当します。

※2 出湯温度ダイヤルで出湯温度を調整できます。

※3 タンク内の水温が約28℃以下の場合に、自動的にヒーター電源が入る仕様です。給水温度やタンク内の水温が高い場合は電源が入りません。

■使用条件

| 器具                  | 使用水質       | 最低必要水压（流動時） | 最高水压（静止時） |
|---------------------|------------|-------------|-----------|
| 大便器部／汚物流し部<br>ロータンク | 再生水<br>水道水 | 0.05MPa     | 0.75MPa   |
| 汚物流し部電気温水器          | 水道水        | 0.05MPa     | 0.75MPa   |
| 洗面器部電気温水器           | 水道水        | 0.05MPa     | 0.75MPa   |
| 洗面器部／手洗器部水栓         | 水道水        | 0.05MPa     | 0.75MPa   |



■現場手配部材

- ※下記部材は製品に含まれておりません。別途現場にてご用意ください。
- ・ウォシュレットTCF5840AUP#NW1／TCF5553AUPR#NW1
  - ・洗面器用鏡
  - ・配管部材
  - ・コンセント部材
  - ・非常用呼び出しボタン（2個）

■工期事前確認

- ・本商品は器具点数が多いため、施工にあたっては十分な工期を確保して頂き、施工説明書を確認し施工計画を立案してください。

■使用上のご注意

- ・ライニングに水がかからないようにしてください。  
（ライニング内には、電気部品が入っており、火災や感電・故障の原因になります。  
また、前板やフレームなどの腐食につながります。）
- ・ウォシュレット、ウォシュレットリモコン、洗浄ボタンには水をかけないでください。  
（火災や感電・故障の原因となります。）
- ・手すり、背もたれ、紙巻器には水をかけないでください。  
（可動手すりの場合は作動不良につながります。また、部材や下地が腐食することで商品が脱落し、けがや重大事故につながる恐れがあります。）

|          |          |    |                |          |                                         |
|----------|----------|----|----------------|----------|-----------------------------------------|
| TOTO     |          |    | 第三角法           | 単位<br>mm | 名称<br>コンパクト多機能トイレバック<br>車いす・オストメイト対応セット |
| 製図<br>金子 | 検図<br>高塩 | 結城 | 日付<br>17.12.15 | 尺度<br>－  | 品番<br>UADA*****                         |
| 備考       |          |    |                |          | 図番<br>S-UADA                            |



大便器部、汚物流し部



注：各製品の消費電力を確認の上、電気工事を行ってください。部材は現場手配となります。

注：内蔵器具・フレームと干渉するため、必ず埋込コンセントを準備してください。（露出コンセントは設置不可）

注1：電気温水器なしの場合は、二極コンセント1口になります。

注2： は呼出しボタン用電源線の取り出し可能範囲を示します。


注3：洗面器、手洗器ありの場合を図示しています。

洗面器、手洗器なしを選択した場合はコンセントは不要です。

注4：手洗器なしを選択した場合でも、洗面器部のコンセント位置は手洗器ありの場合と同じです。

| 器具種類                  | 電源             | 定格消費電力            | 備考                         |
|-----------------------|----------------|-------------------|----------------------------|
| 汚物流し用<br>リモコン便器洗浄ユニット | AC100V 50/60Hz | 常時1W<br>駆動時30W    | ACアダプター電源コードの長さ：1.9m       |
| ウォシュレット（アプリコット）       | AC100V 50/60Hz | 1260W             | 電源コードの長さ：1.0m              |
| ウォシュレット（PS）           |                | 410W              |                            |
| 汚物流し用電気温水器            | AC100V 50/60Hz | 600W              | 電源コードの長さ：0.7m              |
| 洗面器用電気温水器             | AC100V 50/60Hz | 505W              | 電源コードの長さ：1.0m、アース線の長さ：1.0m |
| 手洗器用自動水栓              | AC100V 50/60Hz | 常時0.4W<br>作動時0.6W | 電源コードの長さ：0.75m             |
| 洗面器用自動水栓              | AC100V 50/60Hz | 常時0.4W<br>作動時0.6W | 電源コードの長さ：0.75m             |

操作系部・洗面器部（注3）

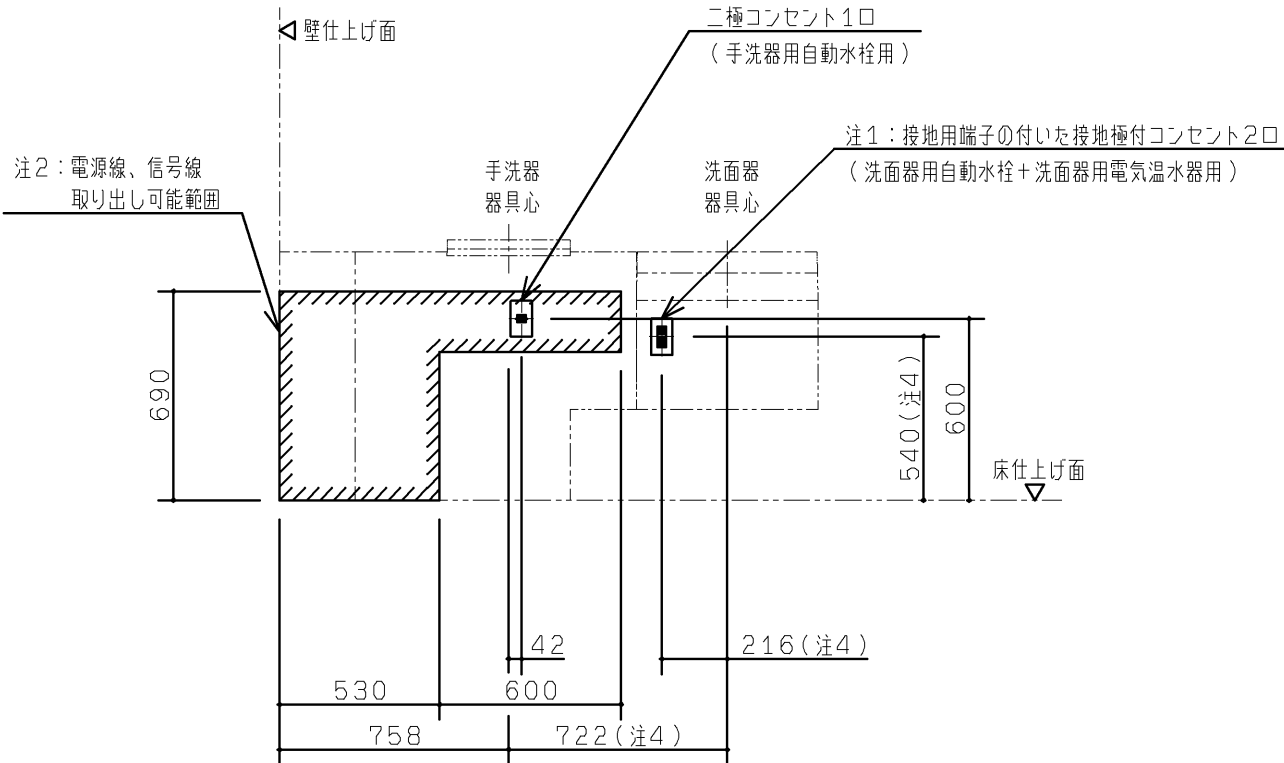

|      |        |    |        |          |    |                                         |    |        |    |                   |  |  |
|------|--------|----|--------|----------|----|-----------------------------------------|----|--------|----|-------------------|--|--|
| TOTO |        |    | 第三角法   | 単位<br>mm | 名称 | コンパクト多機能トイレパック 事前施工情報<br>( 右勝手ノ汚物流しあり ) |    |        |    |                   |  |  |
| 製図   | 小<br>埜 | 検図 | 高<br>塩 | 結<br>城   | 日付 | 17. 12. 15                              | 尺度 | 1 : 25 | 品番 | UADA*1/A*R*****   |  |  |
| 備考   |        |    |        |          |    |                                         |    |        | 図番 | E-UADA=1_A=R===== |  |  |

生産中止図面  
事前施工情報（配管立ち上げ位置）  
2019/05

注：給水は図に示す位置に末端Rc1/2で準備してください




| 洗面器 | 手洗器 | 汚物流し電気温水器 | Rc1/2 |
|-----|-----|-----------|-------|
| あり  | あり  | あり        | 4ヶ所   |
| あり  | あり  | -         | 5ヶ所   |
| あり  | -   | あり        | 3ヶ所   |
| あり  | -   | -         | 4ヶ所   |
| -   | あり  | あり        | 3ヶ所   |
| -   | あり  | -         | 4ヶ所   |
| -   | -   | あり        | 2ヶ所   |
| -   | -   | -         | 3ヶ所   |

注：VP75またはVU75排水管は順勾配1/100を、  
VP40またはVU40排水管は順勾配1/50を確実に確保してください。  
ライニング内に通気管を通すことができませんので、排水はそれぞれ各個抜きにて準備してください。




注：末端は必ず異種金属接続用継手を使用してください。  
注：配管は躯体壁などに確実に固定してください。  
注：給水最低必要水压0.05MPa（流動時）、最高水压0.75MPa（静止時）  
注：左図と異なる位置から配管を立ち上げる場合は、「配管取り出し可能範囲」を参考にしてください。  
また、寸法詳細及び配管の取り回しに関しては、「フレーム詳細図」を参照の上、内蔵器具、フレームと干渉しないよう注意してください。

<必ずご確認ください>

注1：洗面器ありを選択した場合のみ。  
手洗器の有無によらず、洗面器の設置位置、給排水立ち上げ位置は同じです。  
注2：手洗器ありを選択した場合のみ。  
注3：電気温水器なしの場合のみ。  
注4：電気温水器なしの場合は200±10です。

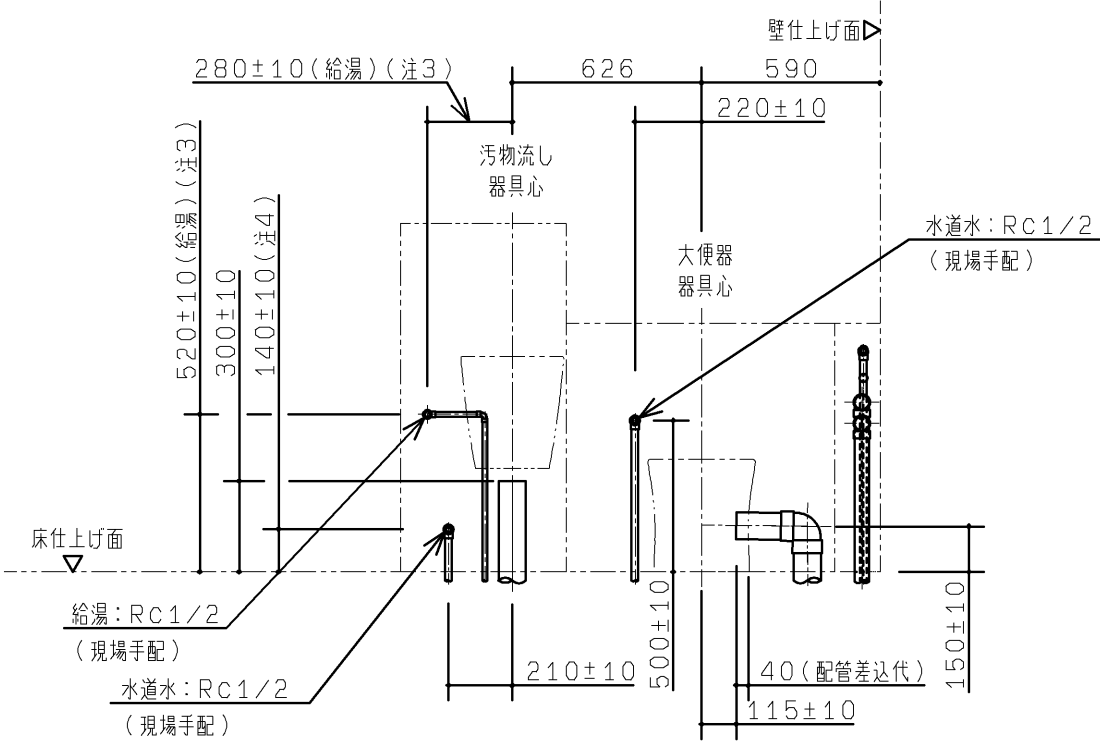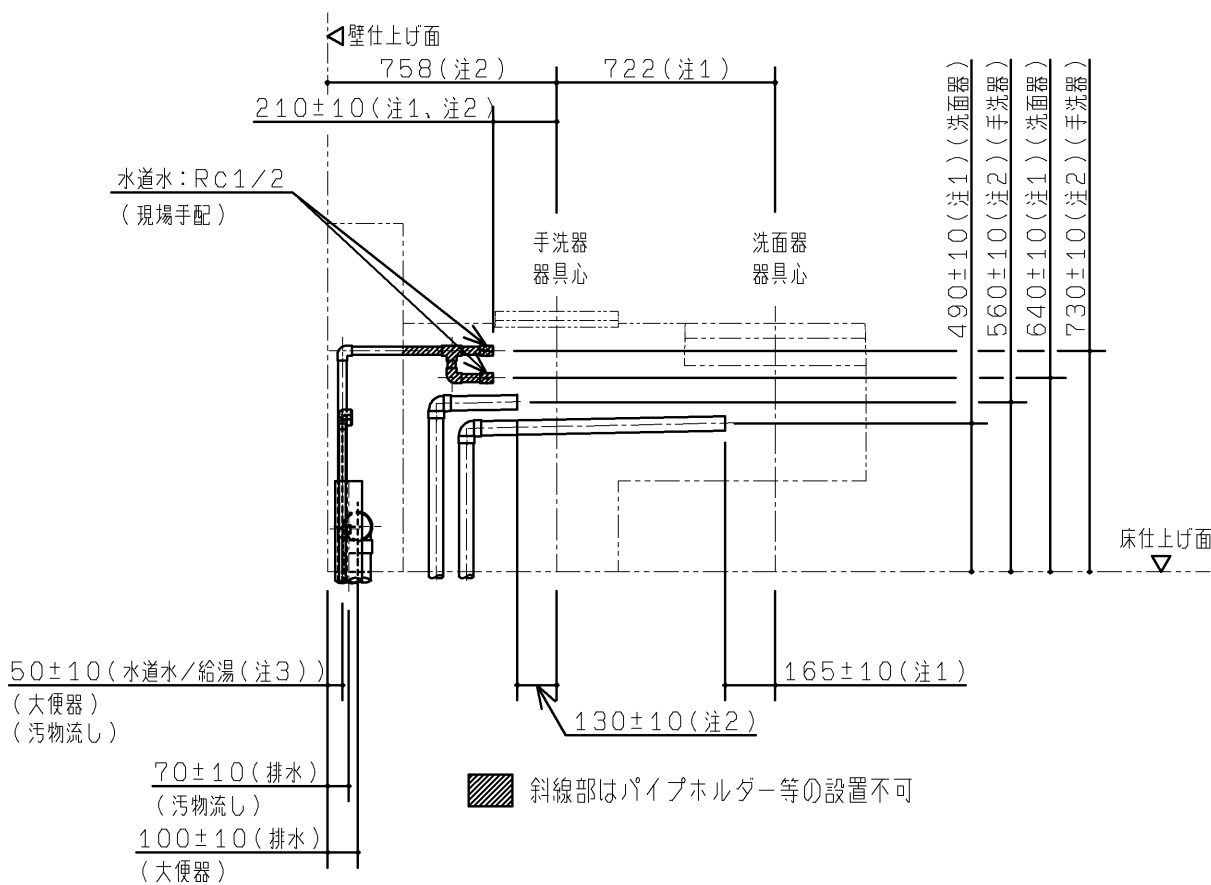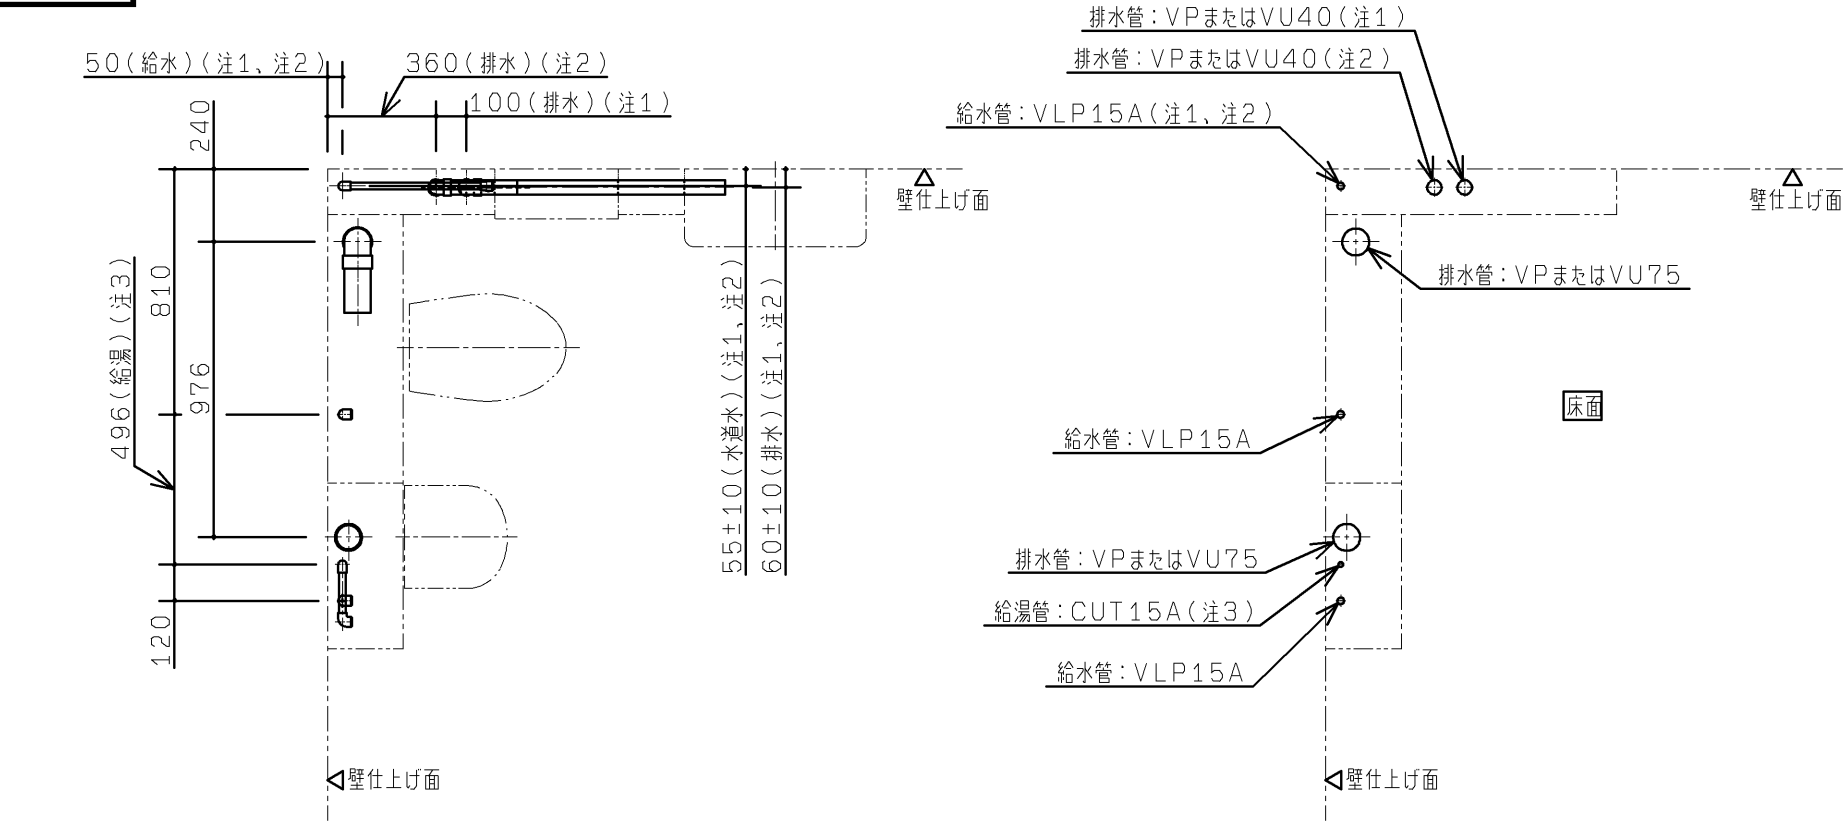

|              |              |        |                  |            |          |                  |                                               |
|--------------|--------------|--------|------------------|------------|----------|------------------|-----------------------------------------------|
| TOTO         |              |        |                  | 第三角法       | 単位<br>mm | 名称               | コンパクト多機能トイレパック 事前施工情報<br>（右勝手/床置き/汚物流しあり/水道水） |
| 製図<br>小<br>壁 | 検図<br>高<br>塩 | 結<br>城 | 日付<br>17. 12. 15 | 尺度<br>1：25 | 品番       | UADAY1/A*R1***** |                                               |
| 備考           |              |        |                  |            |          | 図番               | H-UADAY1_A=R1===                              |

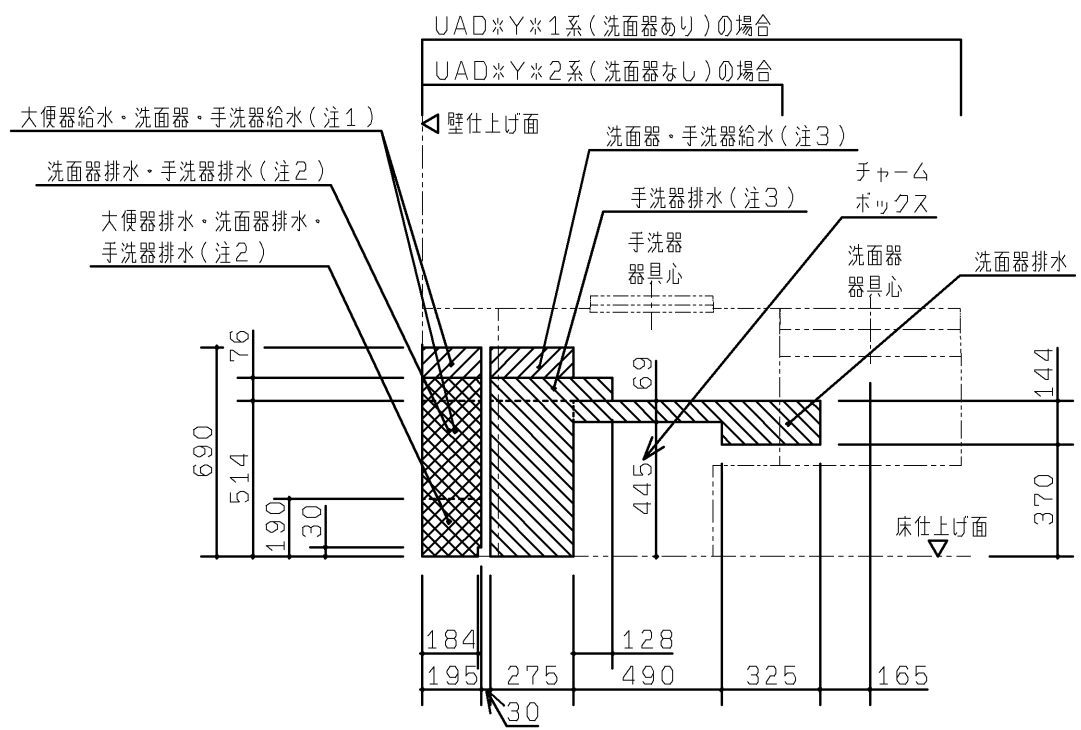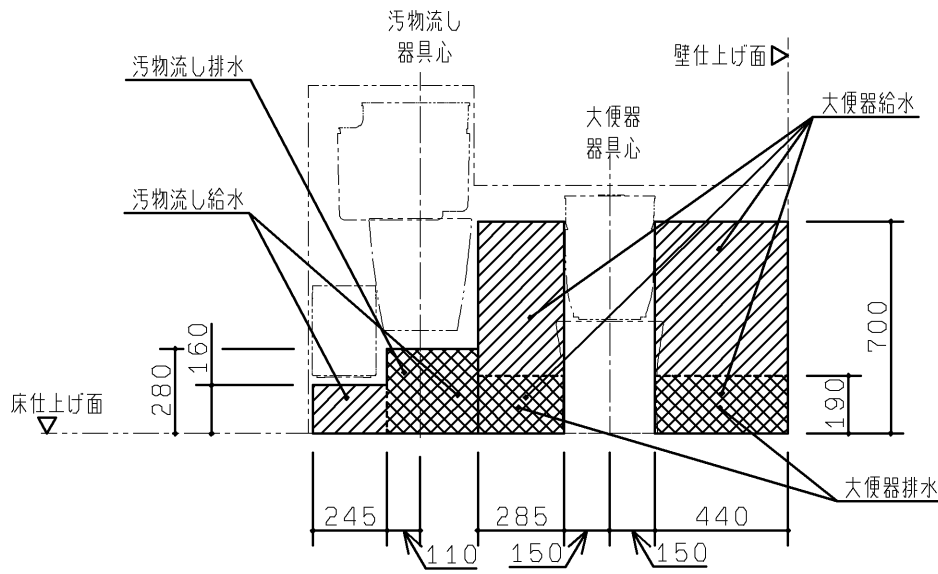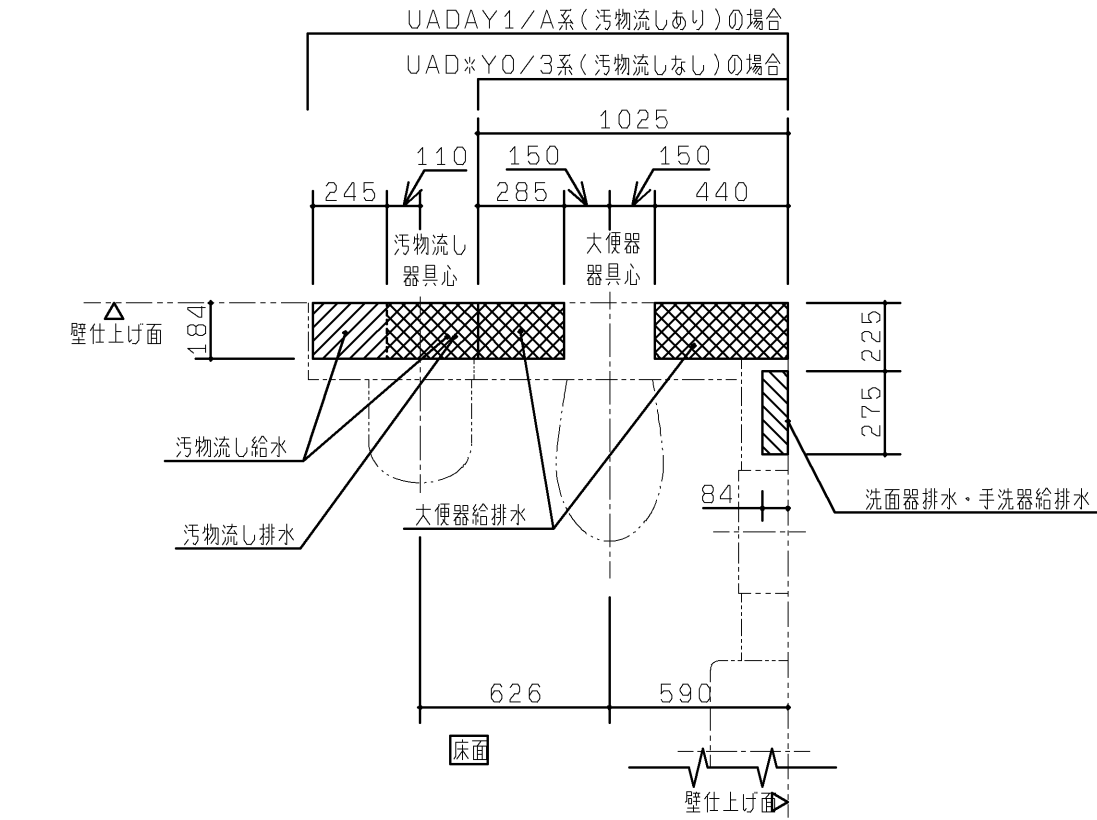

◆本図はフレームや内蔵物に配管外形が干渉せずに取り出せる、床面・壁面の範囲を示します。  
図に示す範囲以外は配管が取り出せませんので、注意してください。

【給水管】：給水管の外形寸法（保温含む）が納まる範囲を示します。



【排水管】：排水管の外形寸法が納まる範囲を示します。

※排水管は順勾配を確実に確保してください。  
大便器・汚物流し：1/100  
洗面器・手洗器：1/50

注1：手洗器なしの場合は、大便器給水範囲になります。  
注2：手洗器なしの場合は、大便器排水範囲になります。  
注3：手洗器なしの場合は、洗面器給水範囲になります。

※大便器排水を真後ろに抜く場合は、HP82S（別途手配）を使用してください。

|           |                  |                |            |                     |                                                 |
|-----------|------------------|----------------|------------|---------------------|-------------------------------------------------|
| TOTO      |                  |                | 第三角法       | 単位<br>mm            | 名称<br>コンパクト多機能トイレパック 事前施工情報<br>（右勝手／床置き／汚物流しあり） |
| 製図<br>小 埜 | 検図<br>高 塩<br>結 城 | 日付<br>17.12.15 | 尺度<br>1：25 | 品番<br>UAD*Y**R***** |                                                 |
| 備考        |                  |                |            |                     | 図番<br>H-UAD=Y1=R====                            |

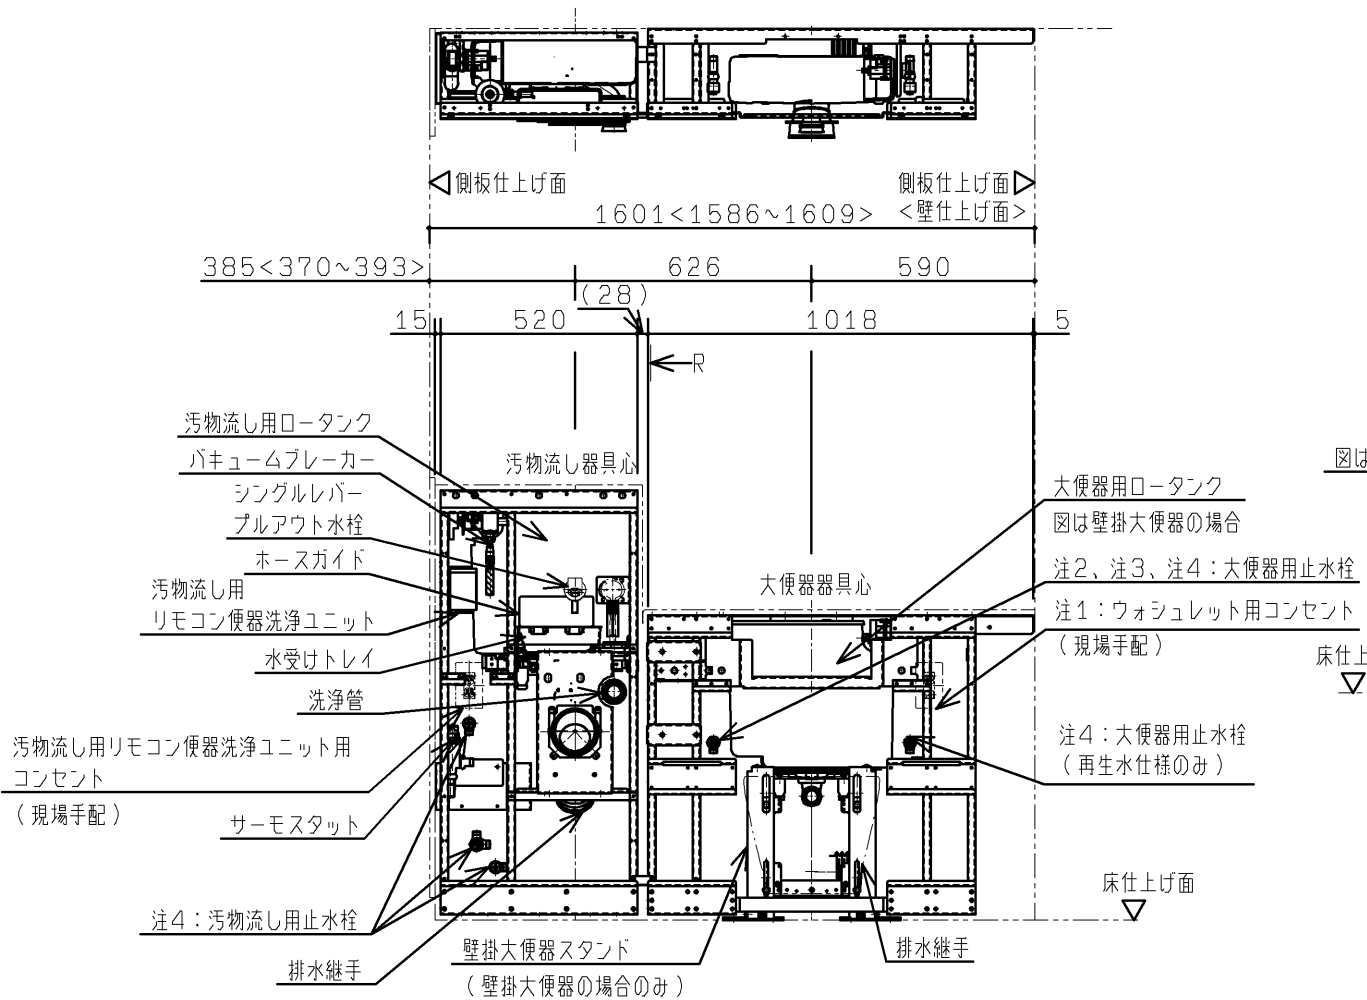
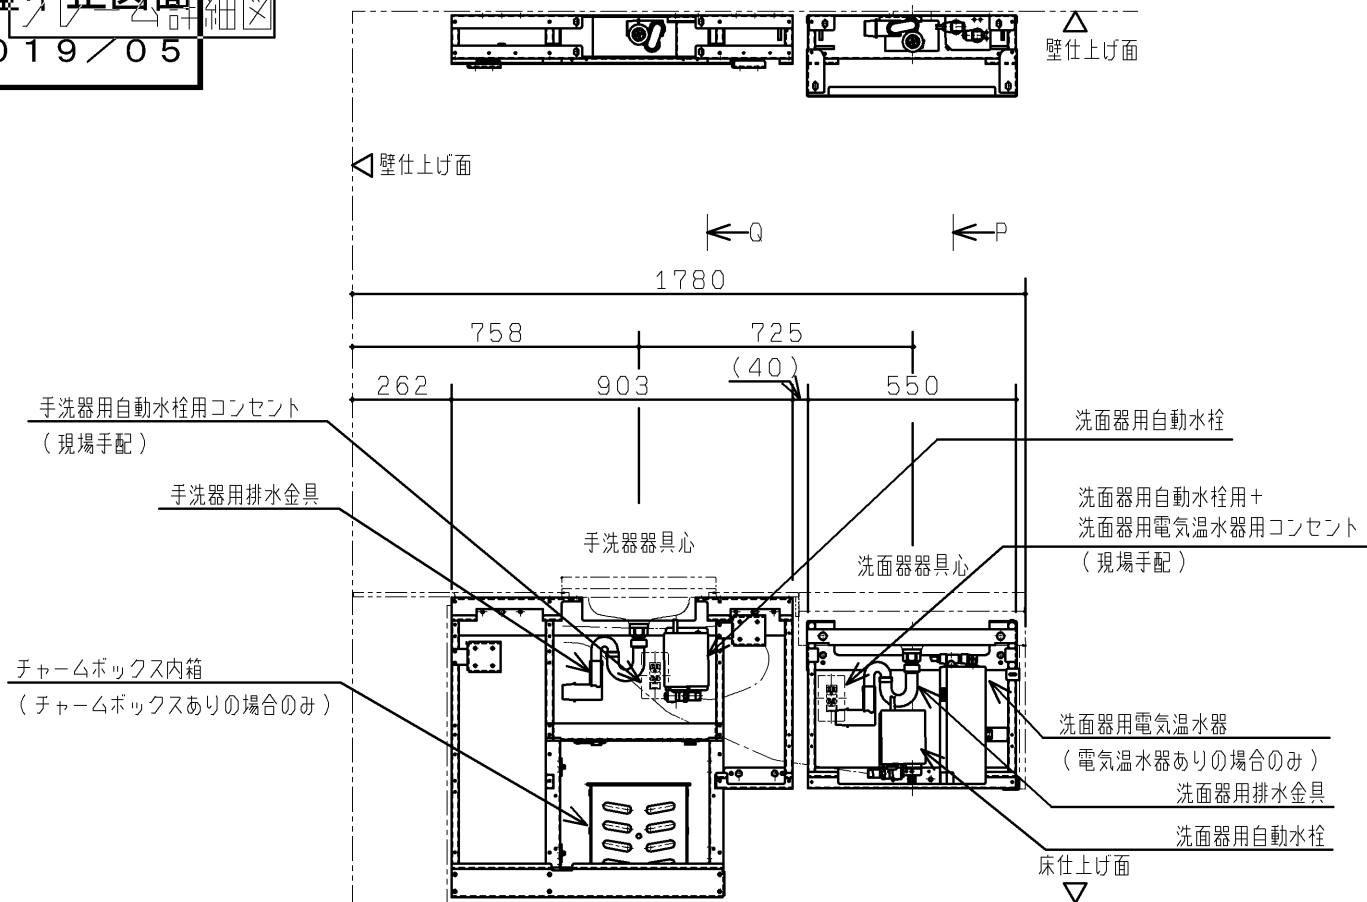


図は壁掛大便器の場合


図は壁掛大便器の場合

※<>内寸法はUADAKA/UADAYA系の寸法となります。



注1:詳細は「電気工事」をご確認ください。  
注2:ウォシュレット分岐金具が接続されます。  
注3:パウチしびん洗浄水栓付背もたれありの場合は、分岐金具が接続されます。  
注4:詳細位置は「配管立ち上げ位置」をご確認ください。  
※洗面器なしの場合、洗面器部ケーシングはありません。

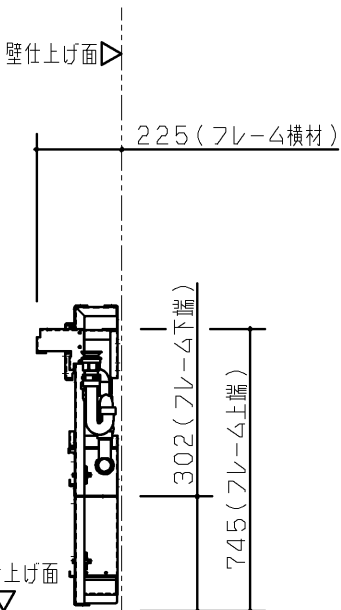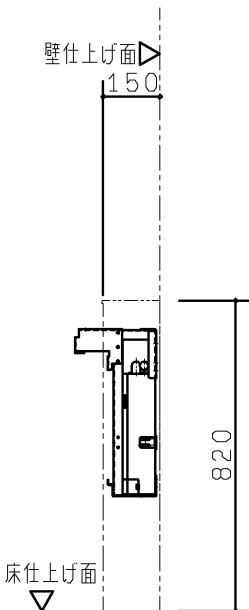

P 視図

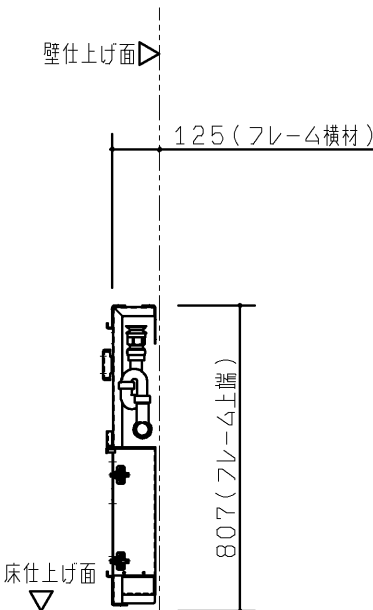

Q 視図

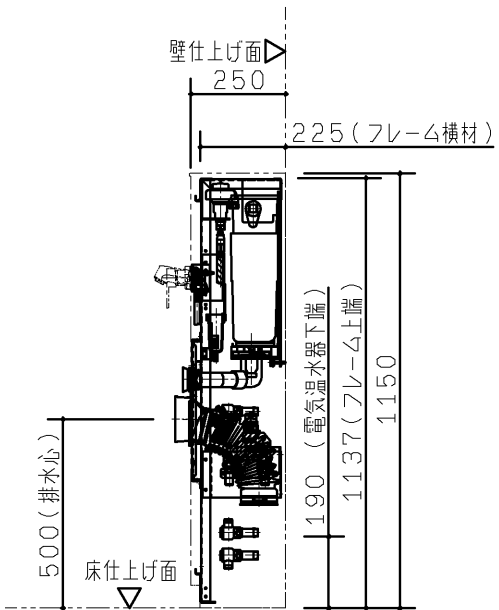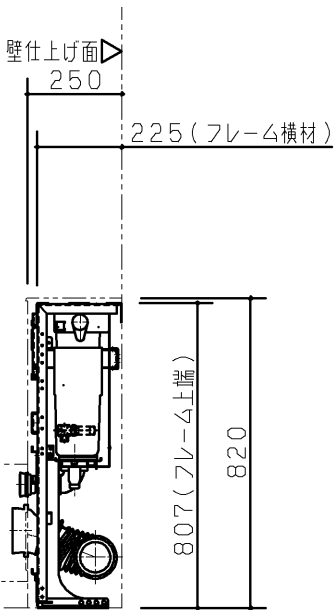

R 視図

|      |    |    |       |      |            |    |                                               |
|------|----|----|-------|------|------------|----|-----------------------------------------------|
| TOTO |    |    |       | 第三角法 | 単位<br>mm   | 名称 | コンパクト多機能トイレパック フレーム詳細図<br>(汚物流し/右勝手/汚物流し電温なし) |
| 製図   | 荒川 | 検図 | 高塩 結城 | 日付   | 尺度<br>1:20 | 品番 | UADA*1/A**R***N***                            |
| 備考   |    |    |       |      |            | 図番 | T-UADA=1_A=R===N                              |