


- ＜梱包数＞
- | | |
|------------|-----|
| 給水接続ユニット | × 1 |
| 給水ホース（700） | × 1 |
| 施工説明書 | × 1 |
| 位置決めシート | × 2 |

位置決めシート


施工説明書

（1：3）

縮尺：フリー

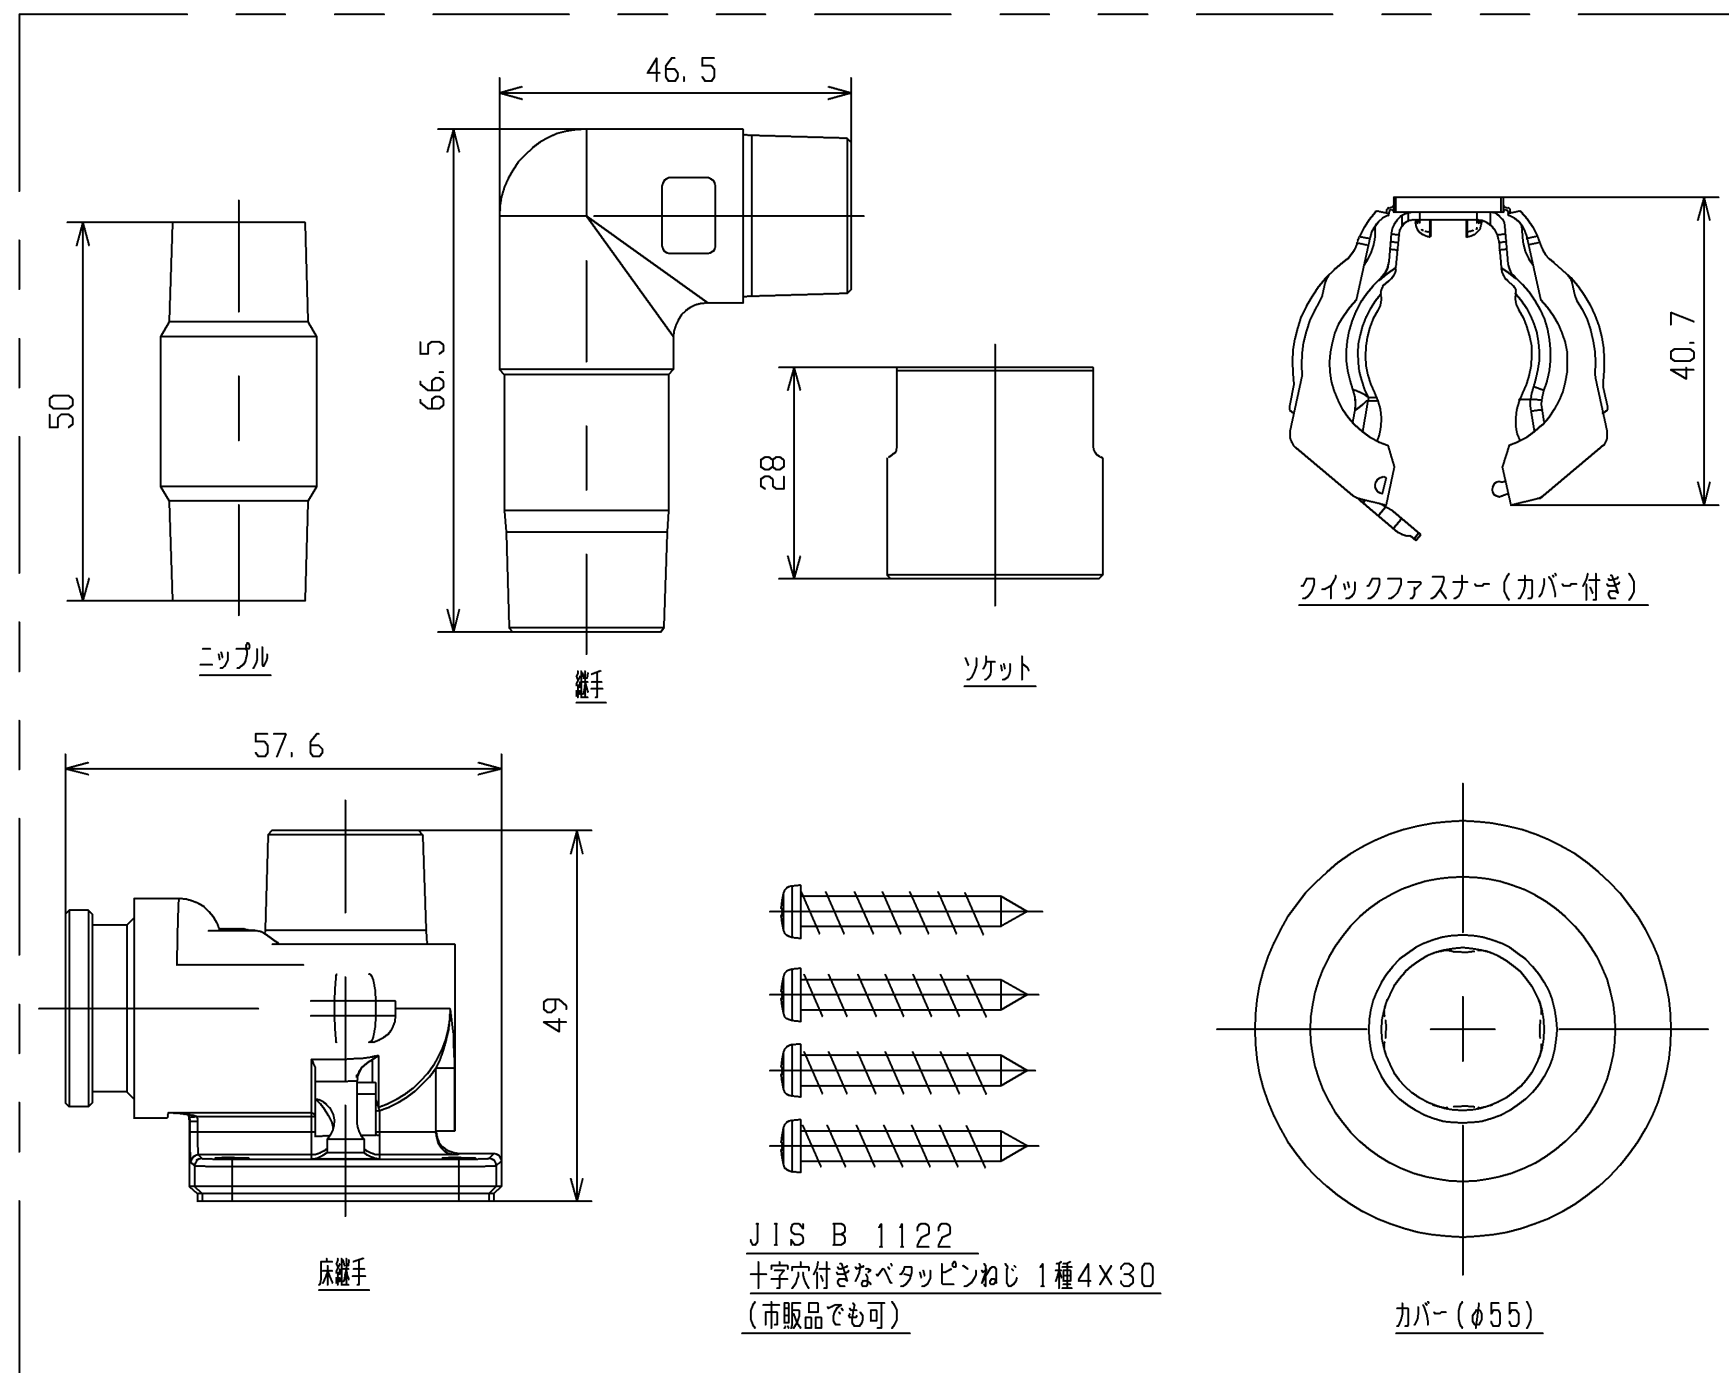

給水接続ユニット

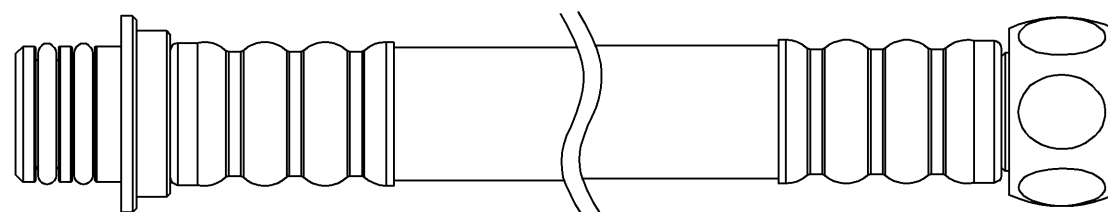

給水ホース（700）

TOTO				単位	名称	
製図	検図	日付	尺度	mm	給水露出ユニット	
米	稲垣 新川	18/05/24	1：1		品番	HH05304R
備考					図番	HH05304R=D2
A3					ページNo.	1 / 1
					（改）	