


生産中止図面
1998/10

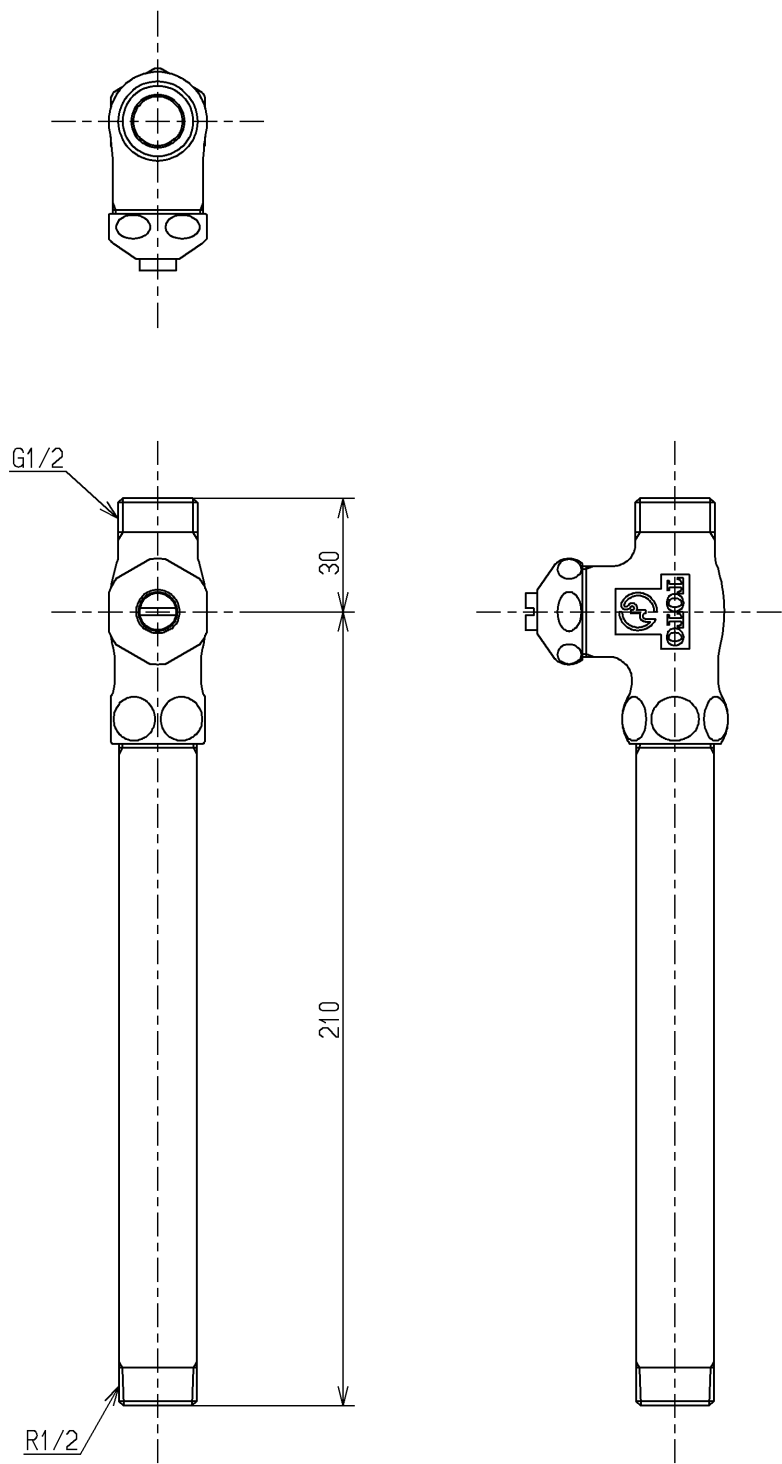

建設省記号：13-S4

製図		検図		単位 m m	名称 ストレート形止水栓 1 3 (J I S)
岩中	櫻井 × 福谷	日付 98. 9.23	尺度 1 : 2		
備考					図番 T4BD11