

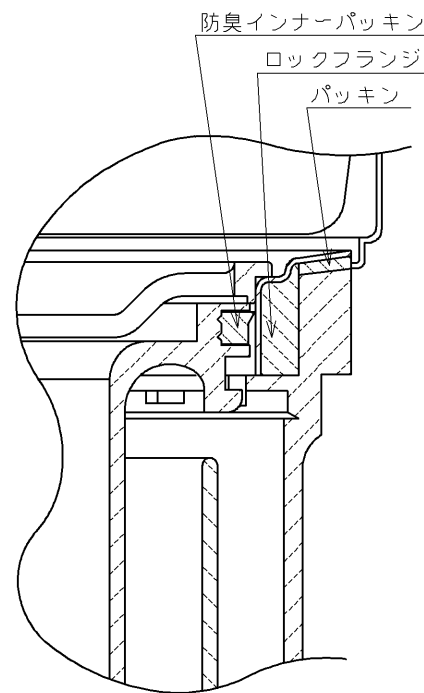
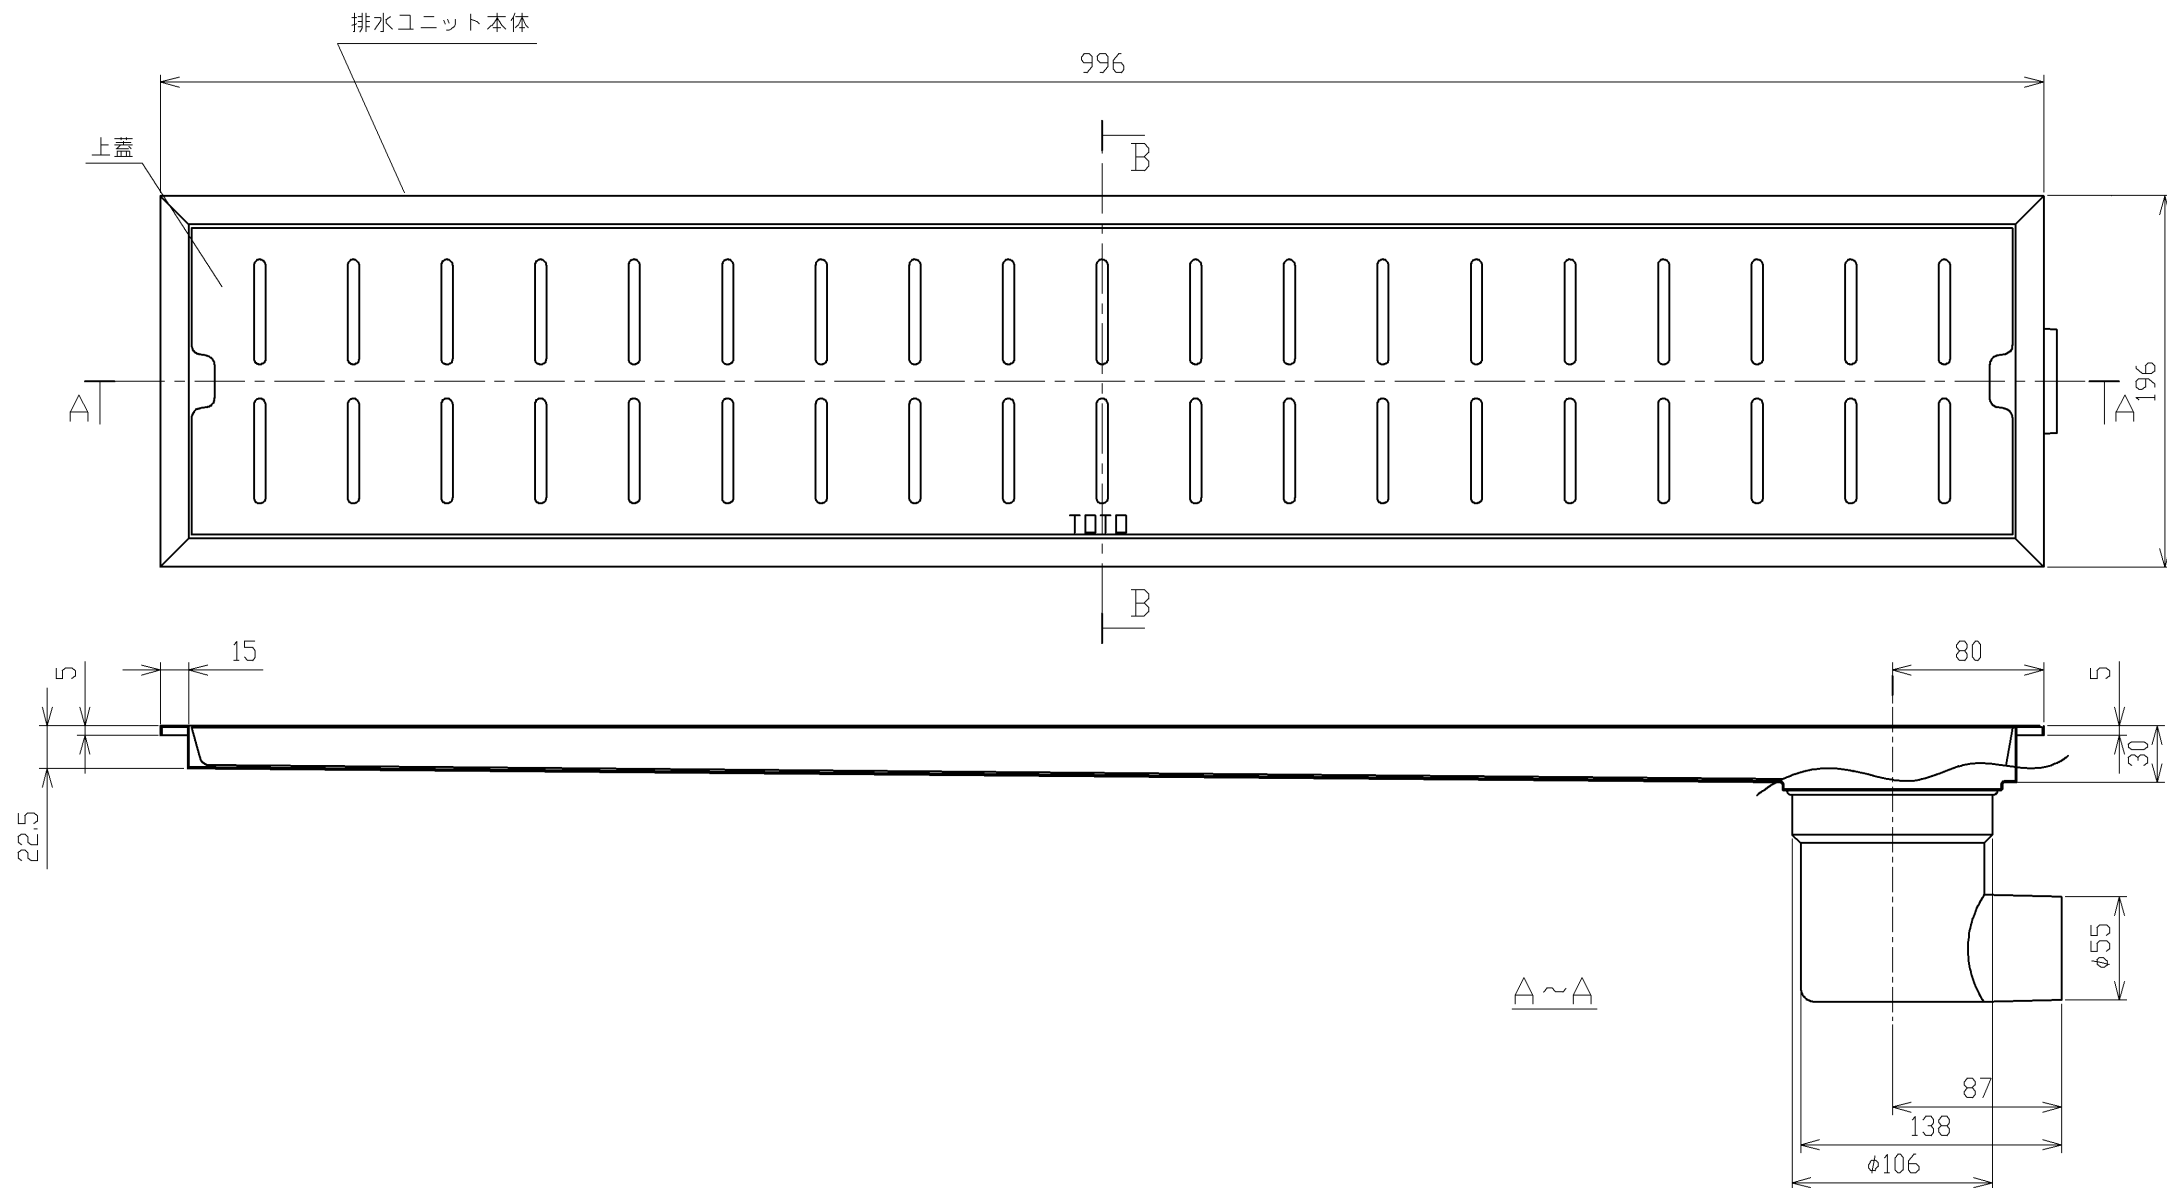



生産中止図面
2016/04

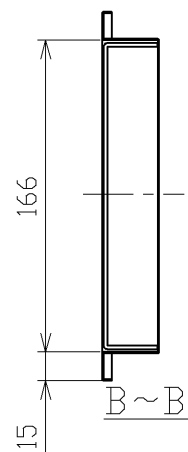

C部詳細図(1:1)

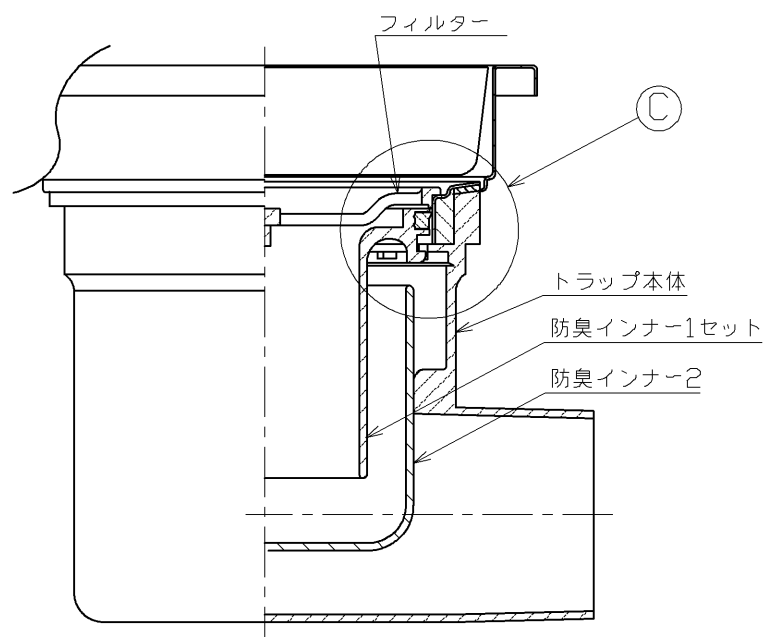

トラップ詳細図(1:2)

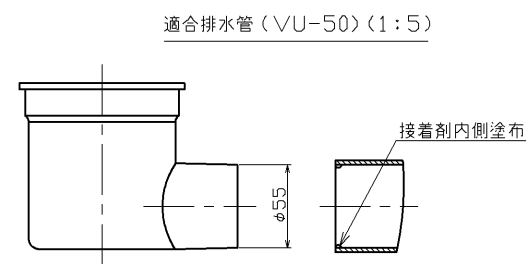

上ふたの表面には滑り止め加工が施されていないため、歩行通路には設置しないでください。
滑ってけがをすることがあります。

TOTO		単位 mm	名称 浴室排水ユニット 横引きトラップ
製図 大平	検図 木場	日付 2012.12.12	品番 YTB1000DP
備考			図番 YTB1000DP