

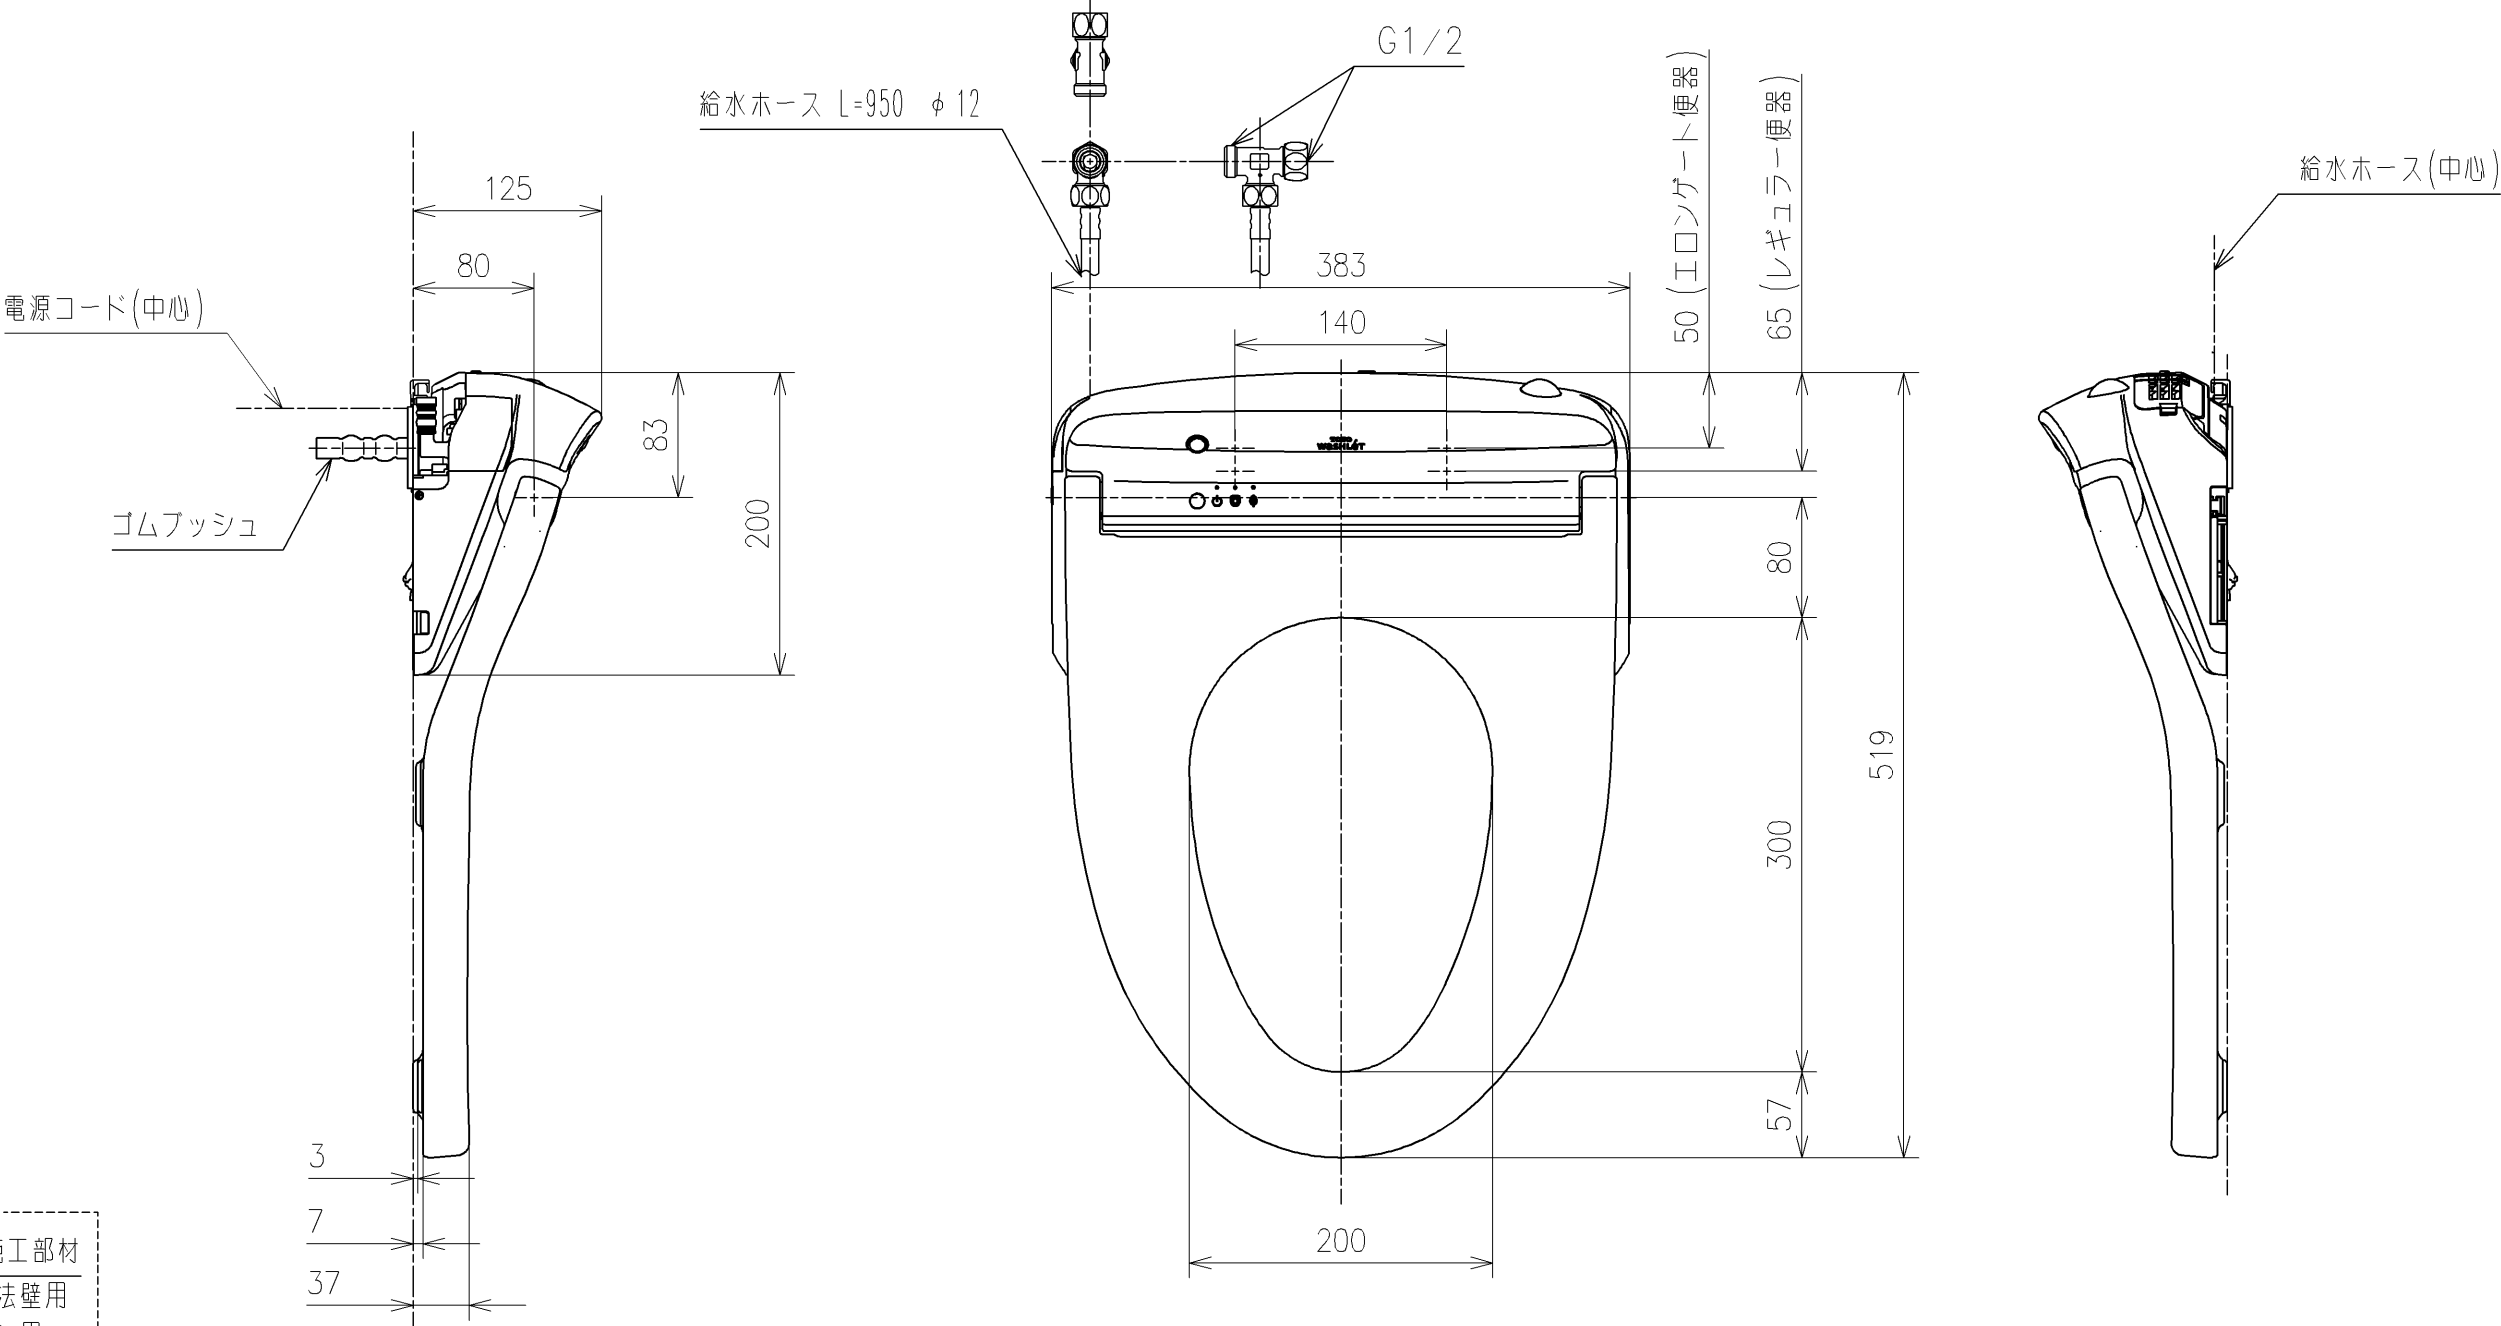


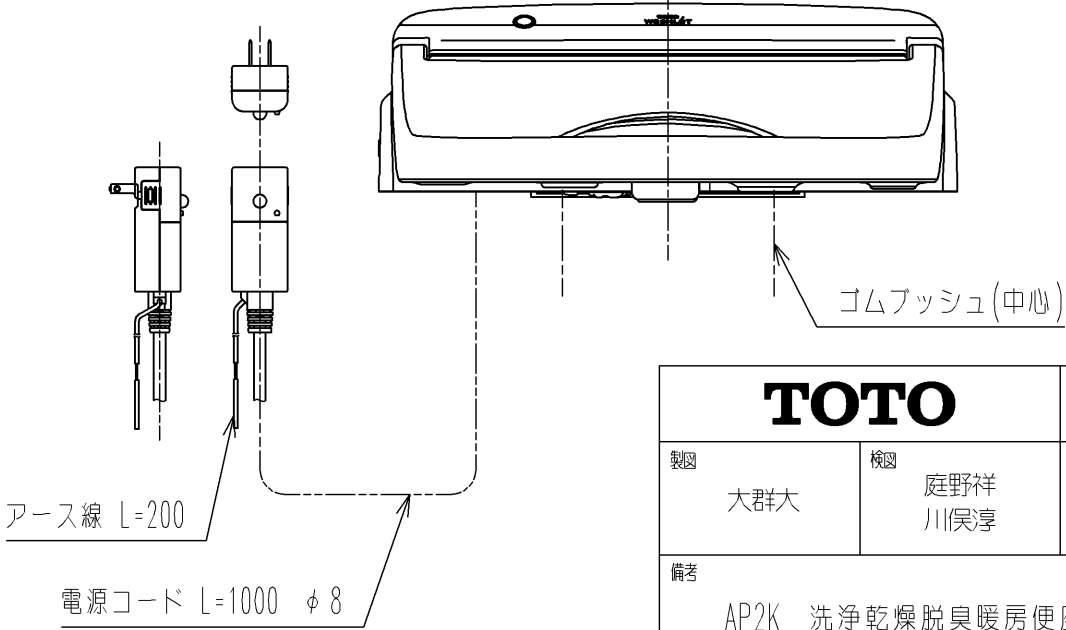

別品番
リモコン取付用施工部材
・乾式・湿式工法壁用
・パーティション用

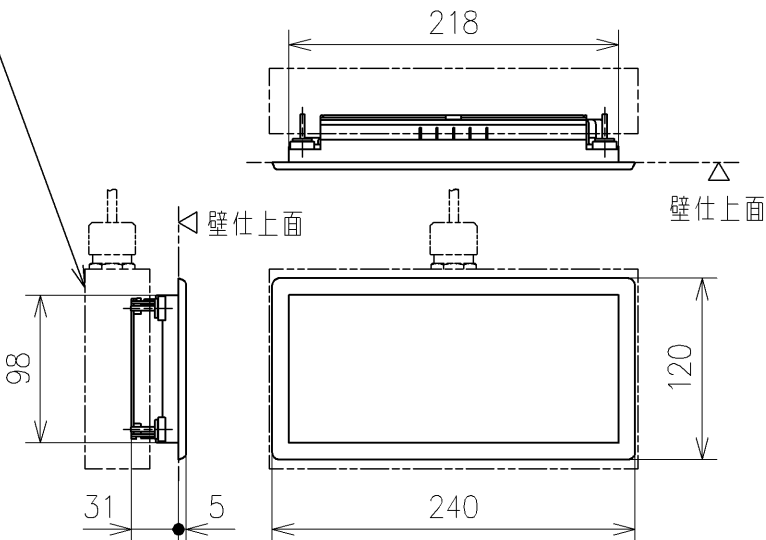

<特注仕様>
1.便ふたなし品
2.本体着脱部を金属製としたもの
3.リモコンを埋込AC100Vリモコンにしたもの

* 定格：ウォシュレット AC100V-1260W 50/60Hz
リモコン AC100V- 5W 50/60Hz
* 1ページ目のリモコンはイメージ図です。
配置と表示内容は2ページ目を参照ください。
* リモコンの事前施工情報は3ページ目を参照ください。



TOTO			単位 mm	名称 ウォシュレットアプリコットP	
製図 大群大	検図 庭野祥 川俣淳	日付 21-03-15	尺度 1 : 5	品番 TCF5840SV81	
備考 AP2K 洗浄乾燥脱臭暖房便座				図番 B130	-
A3				ページNo .	1 / 1 (改)

別品番

リモコン取付用施工部材

・乾式・湿式工法壁用

・パーティション用

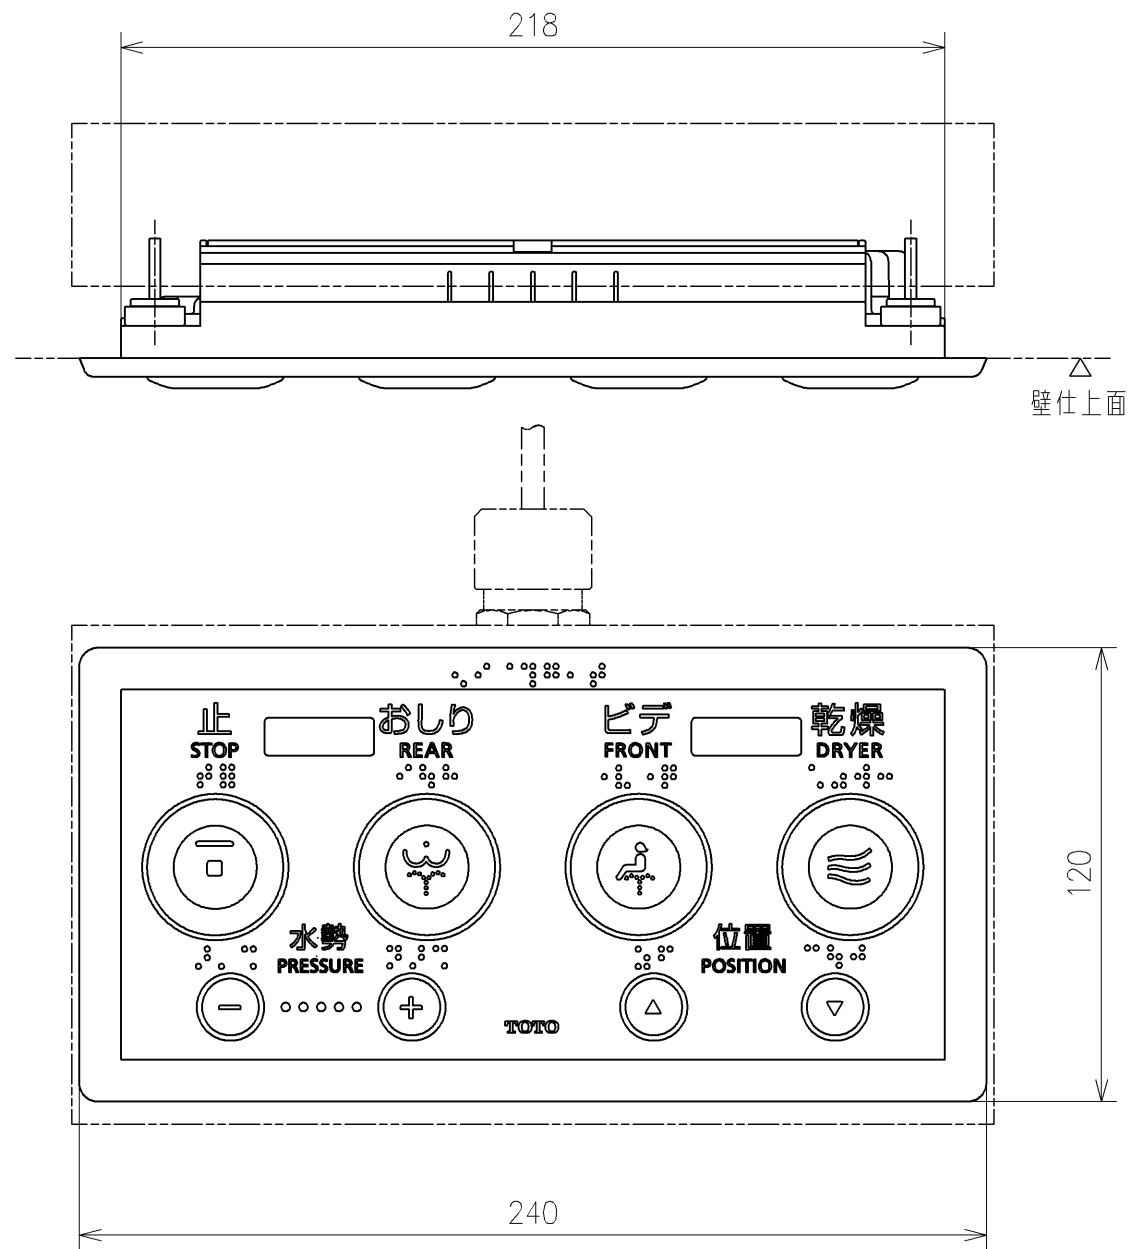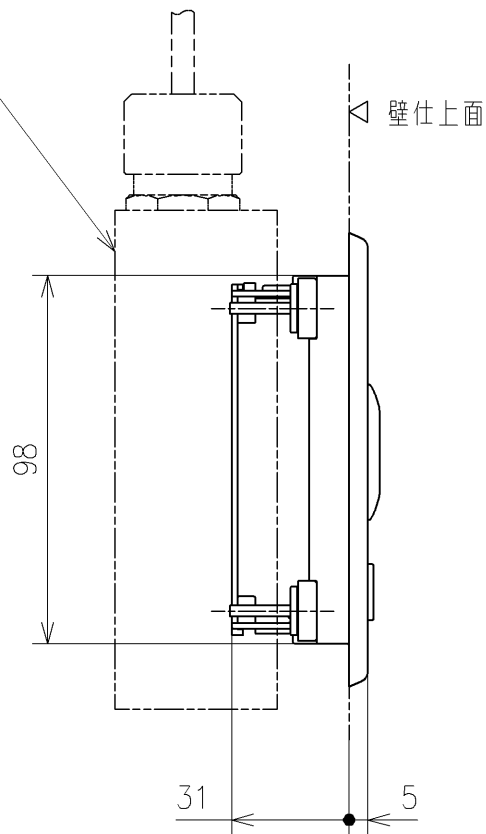

リモコン詳細図

TOTO			単位 mm	名称 ウォシュレットアプリコットP	
製図 大群大	検図 庭野祥 川俣淳	日付 21-03-15	尺度 1 : 2	品番 TCF5840SV81	
備考				図番/バージョン	-
				ページNo	1 / 1 (改)

生産中止図面

2025 現場手配部材

※取り付ける壁にあわせて、リモコン取付部材を事前にご発注・ご準備ください。

乾式工法壁

電源電線 VVFケーブル2芯 φ1.6またはφ2.0銅単線	電線管 合成樹脂製可とう電線管 (JIS C8411 呼び16)
電線管コネクタ 合成樹脂製可とう電線管用付属品 (JIS C8412 呼び16)	ボックス支持金具 電設用資材(市販品) ※軽量同柱のサイズに合わせて ご用意ください。
皿小ねじM5×10 (ボックス固定用)	ナットM5 (ボックス固定用)

湿式工法壁

電源電線 VVFケーブル2芯 φ1.6またはφ2.0銅単線	電線管 合成樹脂製可とう電線管 (JIS C8411 呼び16)
電線管コネクタ 合成樹脂製可とう電線管用付属品 (JIS C8412 呼び16)	コンクリート用釘


パーティション壁

電源電線 VVFケーブル2芯 φ1.6またはφ2.0銅単線

取付位置

(尺度：FREE)


タイル目地割りを考慮したうえで、図のような目安の範囲で取り付ける

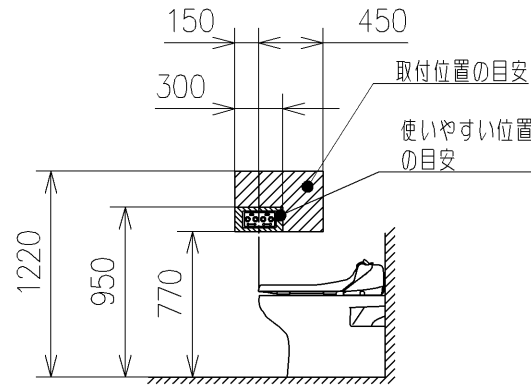

設置条件（事前情報）


乾式・湿式工法壁

(尺度：FREE)

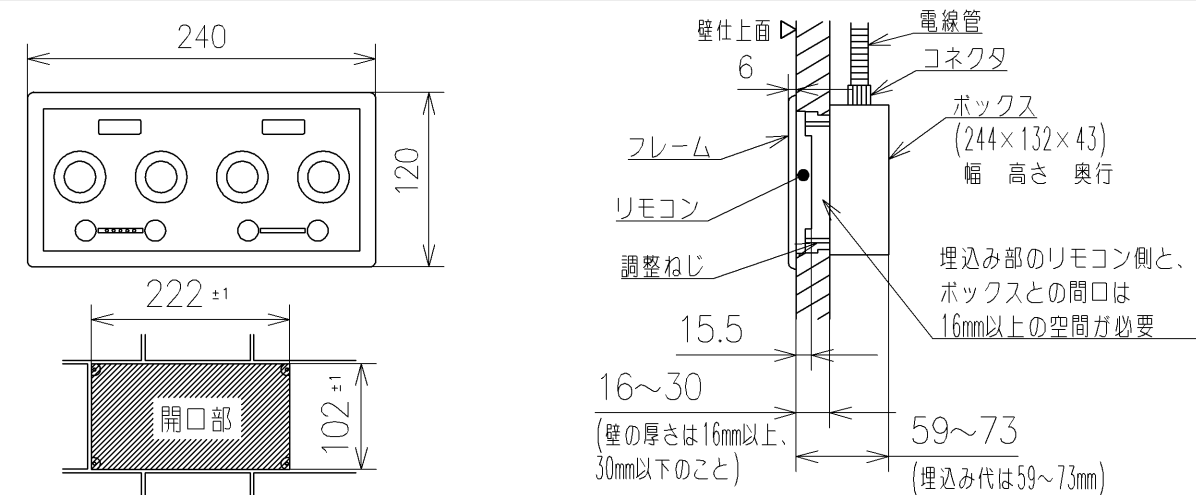


パーティション壁

(尺度：FREE)

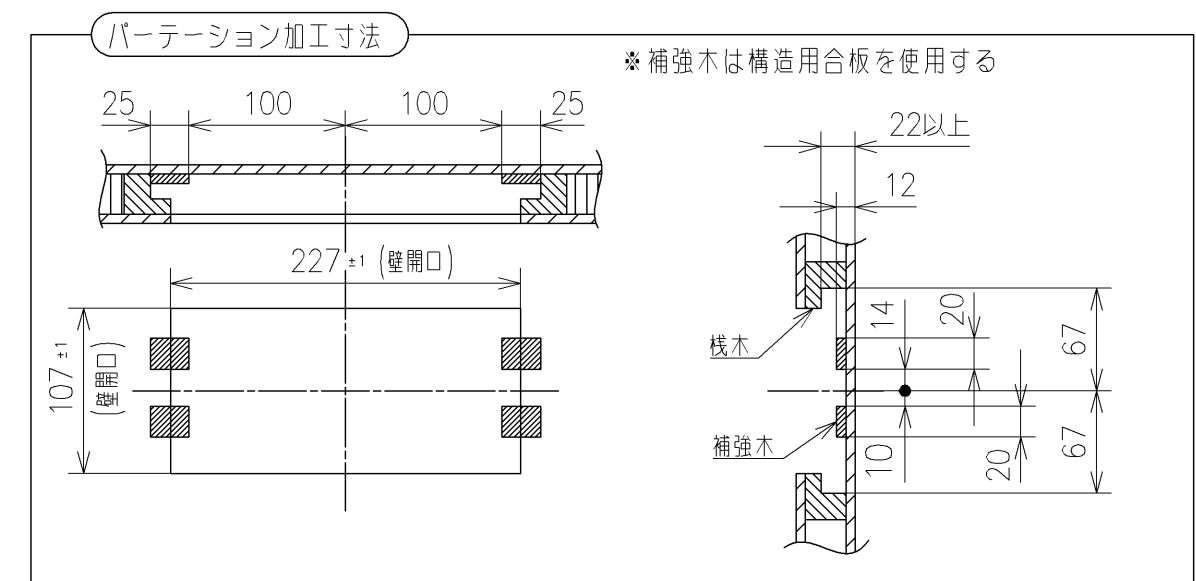

●パーティションの中に電源電線（現場手配）が通せることを事前に確認する

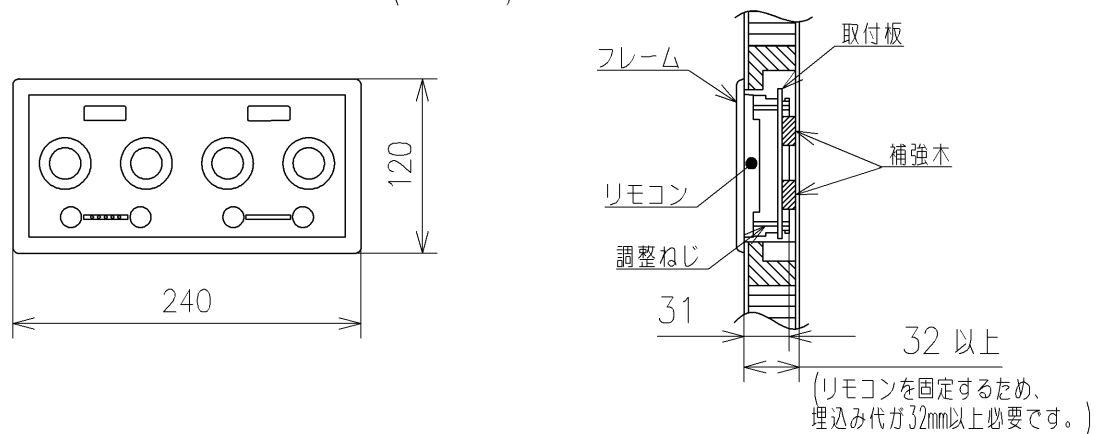

TOTO			単位 mm	名称
製図 大群大	検図 庭野祥 川(実)淳	日付 21-03-15	尺度 1 : 1	ウォシュレットアプリコットP
備考				品番 TCF5840SV81
				図番/バージョン -
A3		ページNo .	1 / 1	(改)